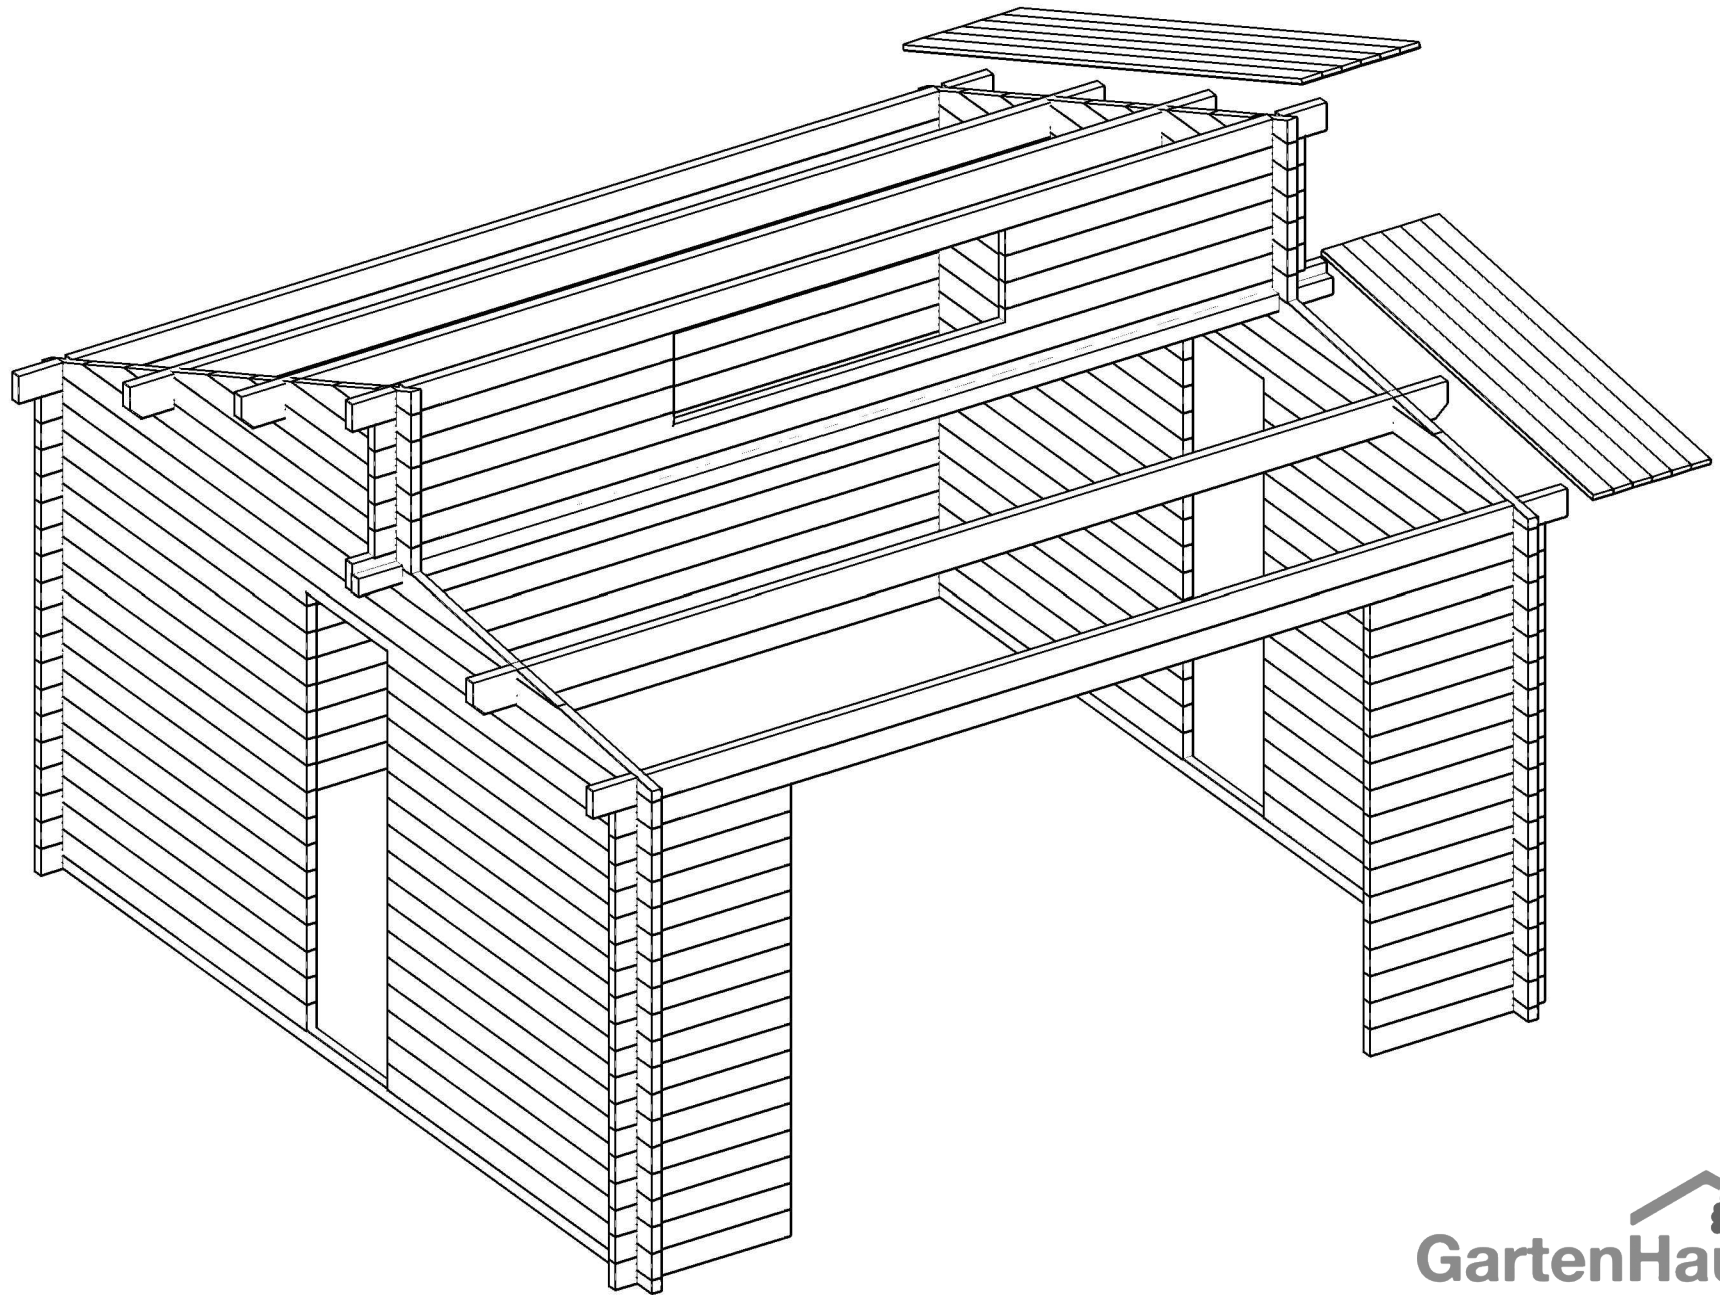
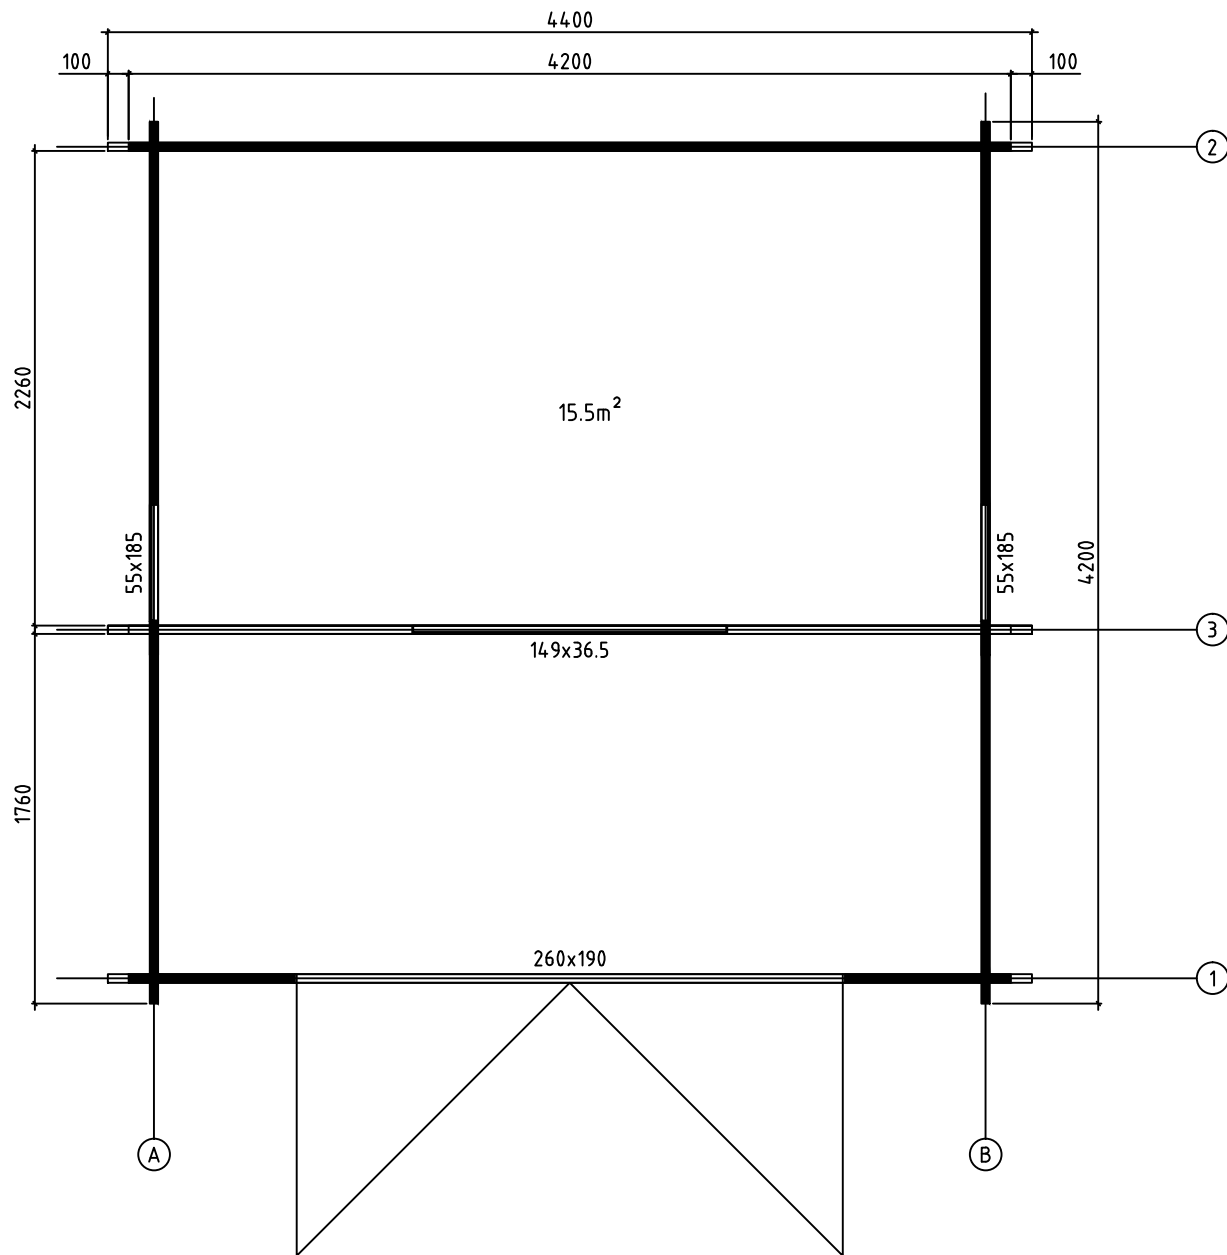
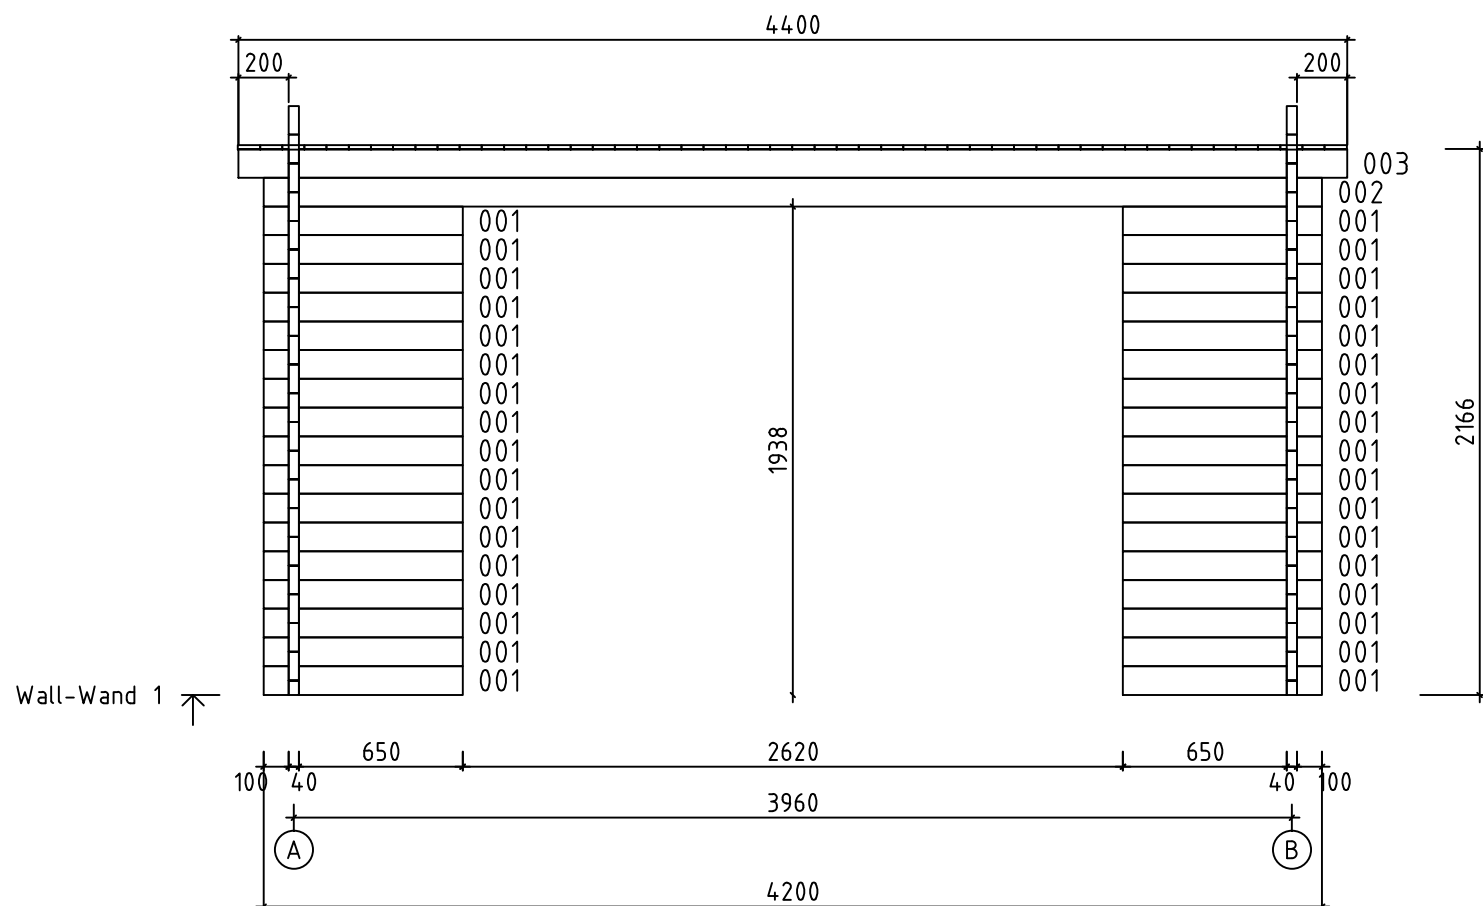


Lausitz40 ISO mit Falttür







Model	Lausitz40 ISO mit Falttür		Drawing	PLAN		Page	
 GartenHaus GmbH	www.gartenhaus-gmbh.de www.gartenhaus.at www.gartenhaus.ch +49 (0) 40 537 9978-50		Drawn by	J.Soo		Material	40x114
			Date	21.06.2017		File	Lausitz40 ISO mit Falttür.dwg




Model Lausitz40 ISO mit Falttür	Drawing WALL-WAND 1	Page 4
 www.gartenhaus-gmbh.de www.gartenhaus.at www.gartenhaus.ch +49 (0) 40 537 9978-50	Drawn by J.Soo	Material 4x11.4
	Date 21.06.2017	File Lausitz40 ISO mit Falttür.dwg

















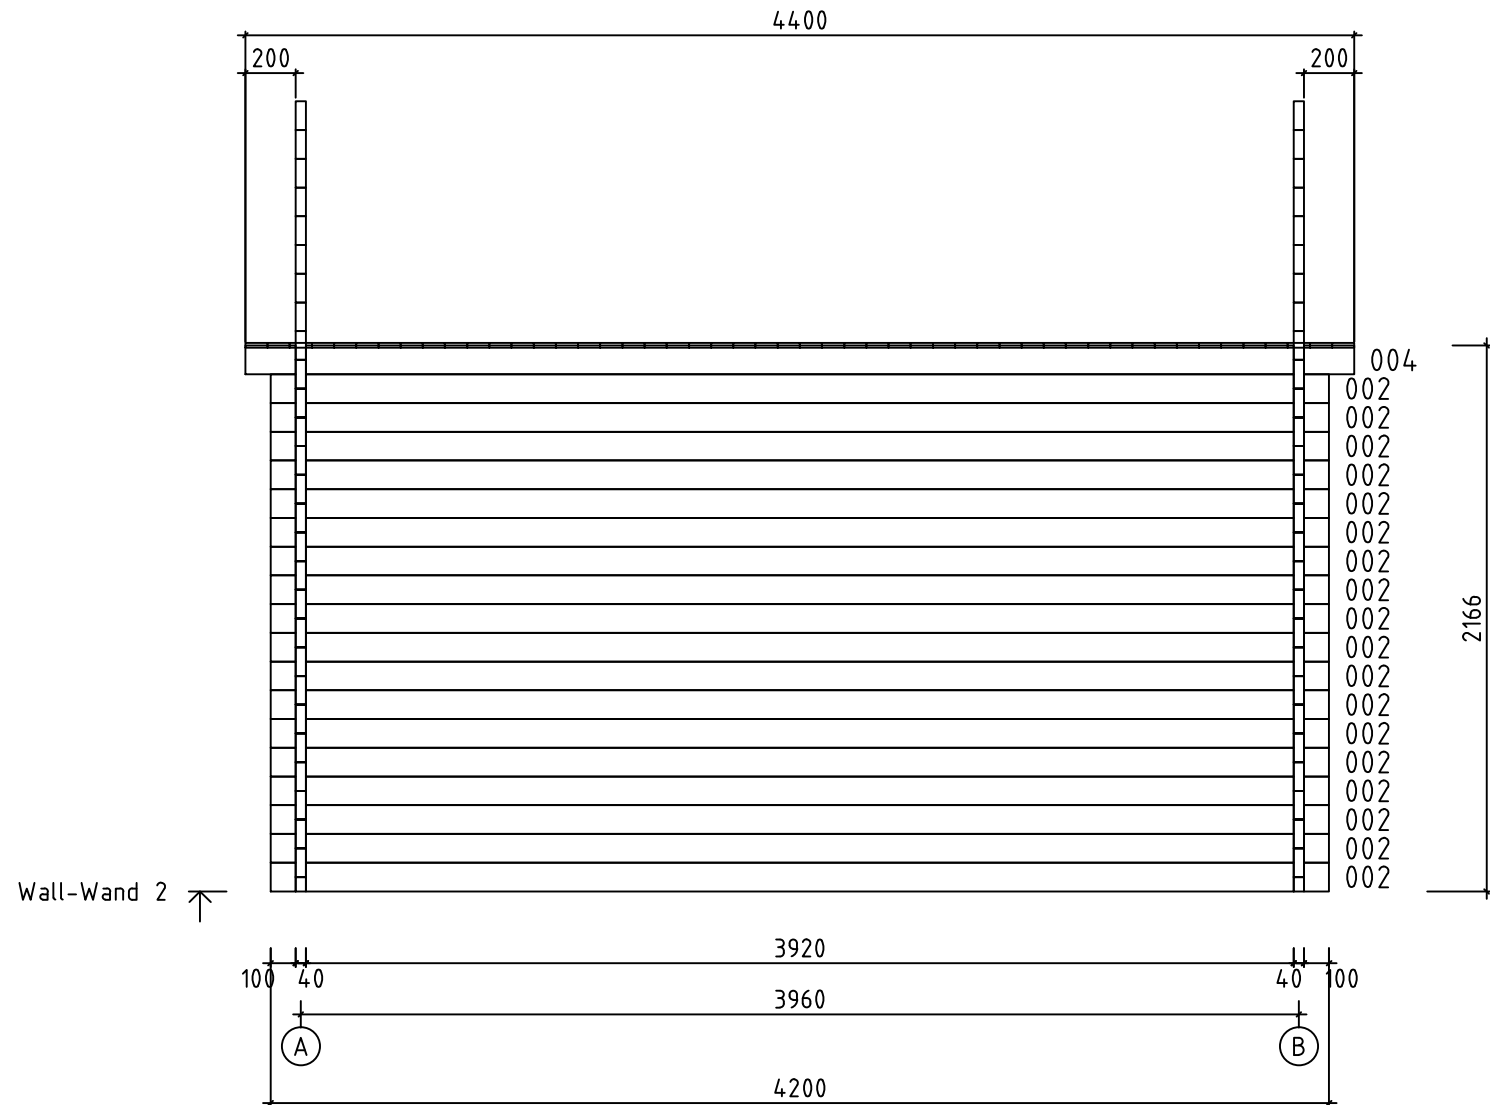











Model		Lausitz40 ISO mit Falttür		Drawing		WALL-WAND 2		Page		5					
 www.gartenhaus-gmbh.de www.gartenhaus.at www.gartenhaus.ch +49 (0) 40 537 9978-50				Drawn by		J.Soo		Material		4x11.4		Scale		1:30	
				Date		21.06.2017		File		Lausitz40 ISO mit Falttür.dwg					


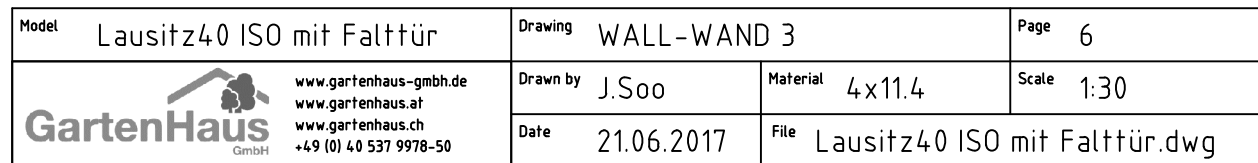


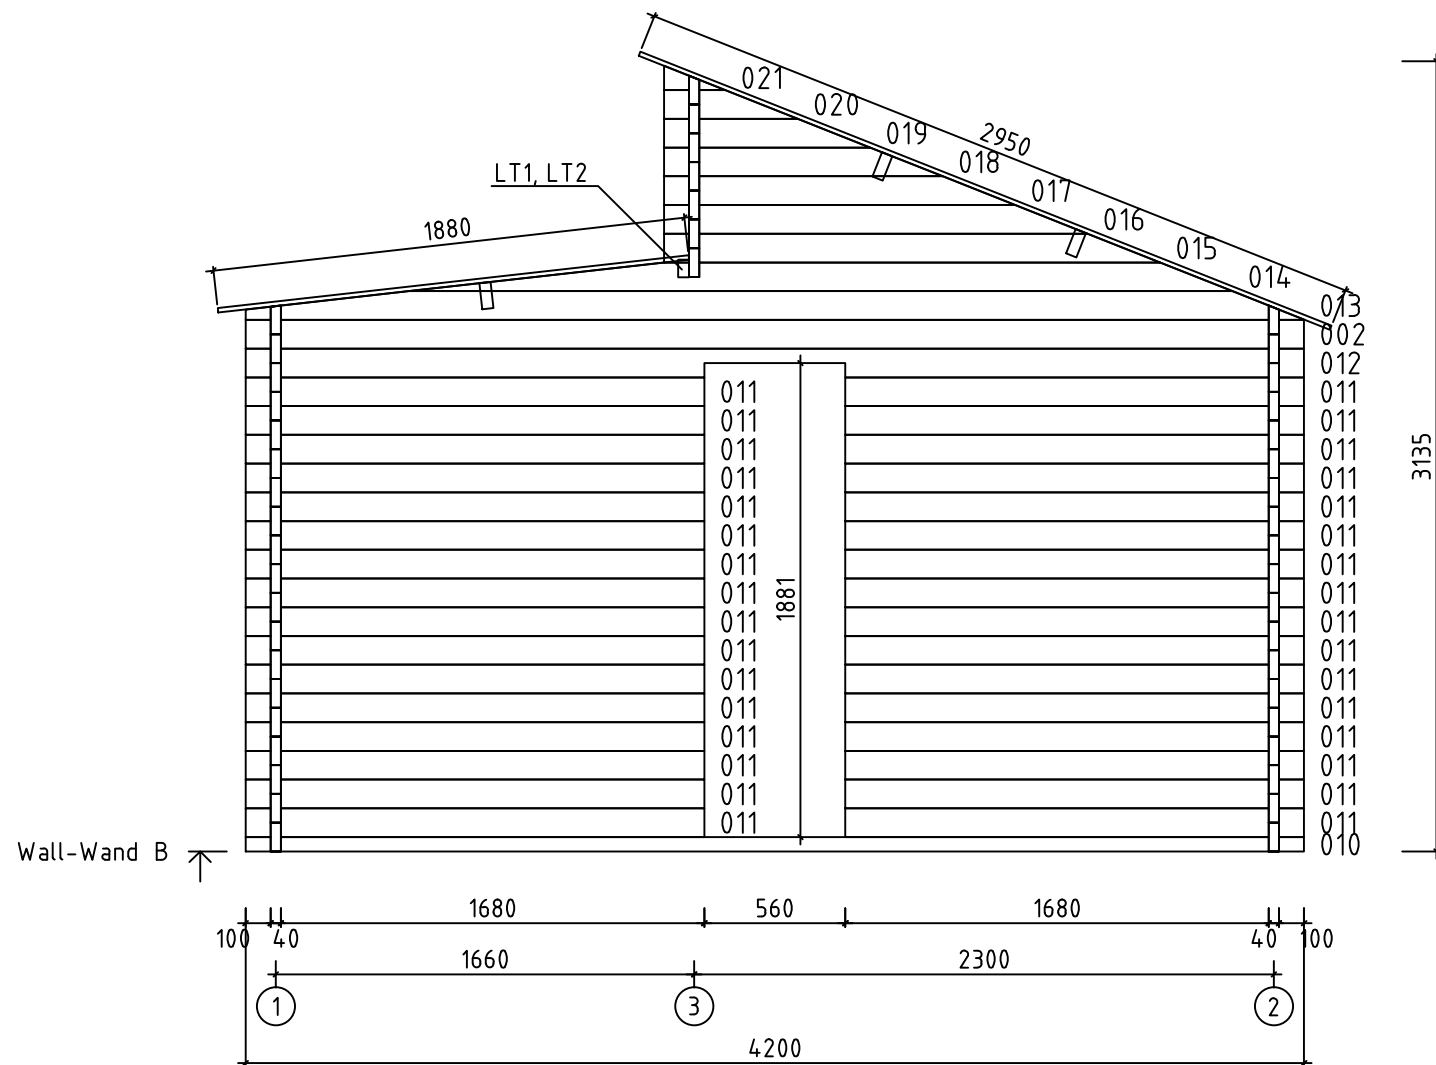



Model		Lausitz40 ISO mit Falttür		Drawing		WALL-WAND B		Page		3			
 GartenHaus GmbH	www.gartenhaus-gmbh.de www.gartenhaus.at www.gartenhaus.ch +49 (0) 40 537 9978-50	Drawn by		J.Soo		Material		4x11.4		Scale		1:30	
		Date		21.06.2017		File		Lausitz40 ISO mit Falttür.dwg					

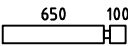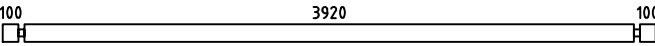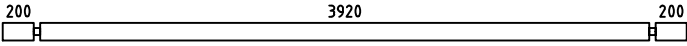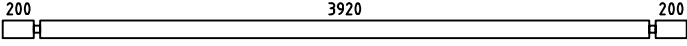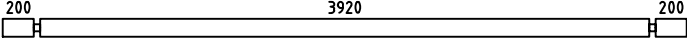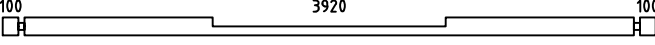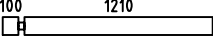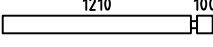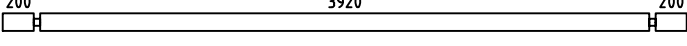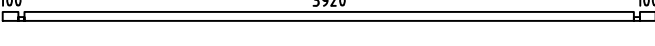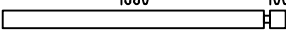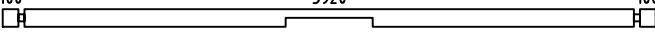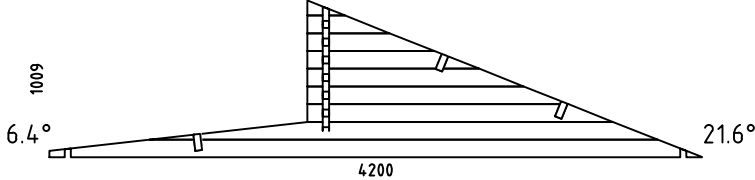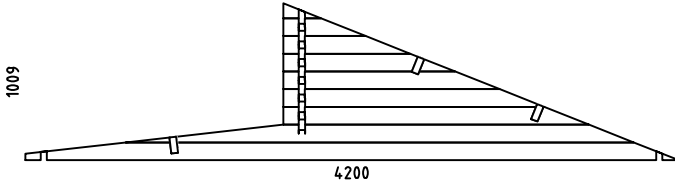 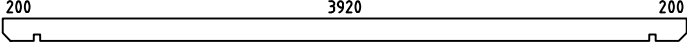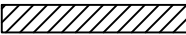Pos	Specification-Spezifikation-Specificatie Lausitz40 ISO mit Falttür	St.	Profile (mm)	Length (mm)
001		34	40x114	790
002		22	40x114	4200
003		1	40x114	4400
004		1	40x114	4400
005		1	40x114	4400
006		1	40x114	4200
007		3	40x114	1350
008		3	40x114	1350
009		1	40x114	4400
010		2	40x57	4200
011		64	40x114	1820
012		2	40x114	4200
WA-1		1		
WB-1		1		
LT2	CEILING BEAM-DECKENBALKEN-PLAFOND BEAM 	1	44x70	3920
LT1	CEILING BEAM-DECKENBALKEN-PLAFOND BEAM 	2	44x70	200
PR1	Purlin-Dakbalk-Dachpfette 	3	44x144	4400
DP1	Roof board-Dachbrett-Dakplank 	50	88x18	2950
DP2	Roof board-Dachbrett-Dakplank 	50	88x18	1880
L1	Eave Slat-Traufenleiste-Afdeklijst 	3	40x18	4400
L2	Facia Board-Giebelblende-Gevelplank 	2	18x120	1900
Kood	GartenHaus GmbH	Materjal	File Lausitz40 ISO mit Falttür.dwg	geht 1/2

 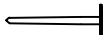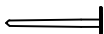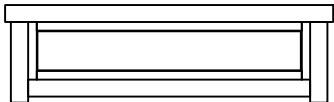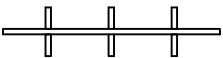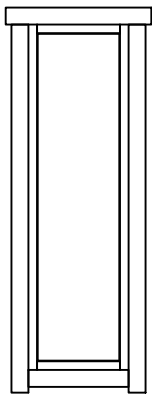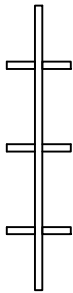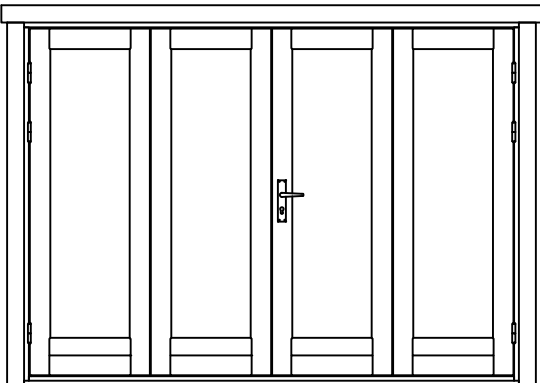
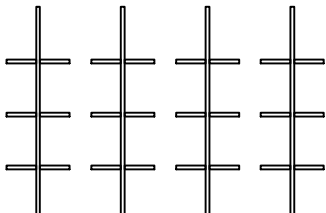
Pos	Specification-Spezifikation-Specificatie Lausitz40 ISO mit Falttür	St.	Profile (mm)	Length (mm)
L3	Facia Board-Giebelblende-Gevelplank 	2	18x120	2990
L4	Facia Slat-Giebelleiste-Gevellijst 	2	40x18	1900
L5	Facia Slat-Giebelleiste-Gevellijst 	2	40x18	2990
	Storm Brace-Sturmleiste 	4	18x40	2000
	Double Door Set-Doppeltür Satz-Dubbele Deur Set   3x25	1		
	Nail-Nagel-Spijker 	380		
	Nail-Nagel-Spijker 1.2x20 	60		
	Screw-Schraube-Schroef 5x80 	10		
	Ventilation Panel-Lüftungsgitter Set 	1		
	Wood Bolt set for Storm Brace-Holzschraubensatz für Sturmleisten 6x45 	8		
W8 14 9X36. 5 ISO	WINDOW 1490x360 ISO  Window Glazing Bar Fenstersprossen Raamroeden 	1		
W8 5 5X18 5 ISO	WINDOW 550x1850 ISO  Window Glazing Bar Fenstersprossen Raamroeden 	2		
4DD8 260x1 90 ISO	DOOR 2600x1900 ISO  Door Glazing Bar Türsprossen Deurroeden 	1		
Kood	GartenHaus GmbH	Materjal	File	Lausitz40 ISO mit Falttür.dwg geht 2/2

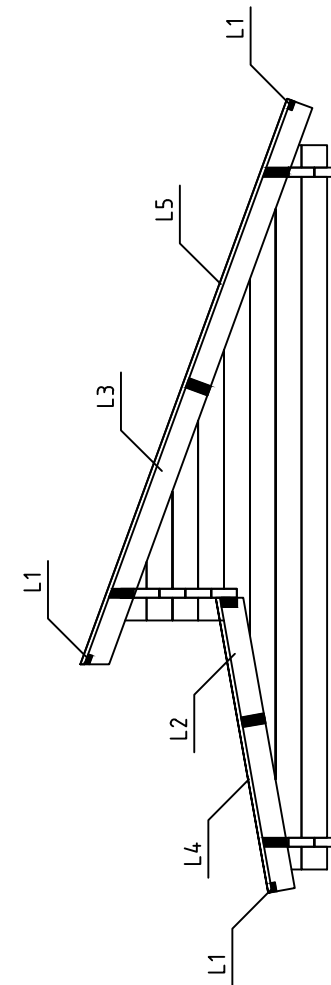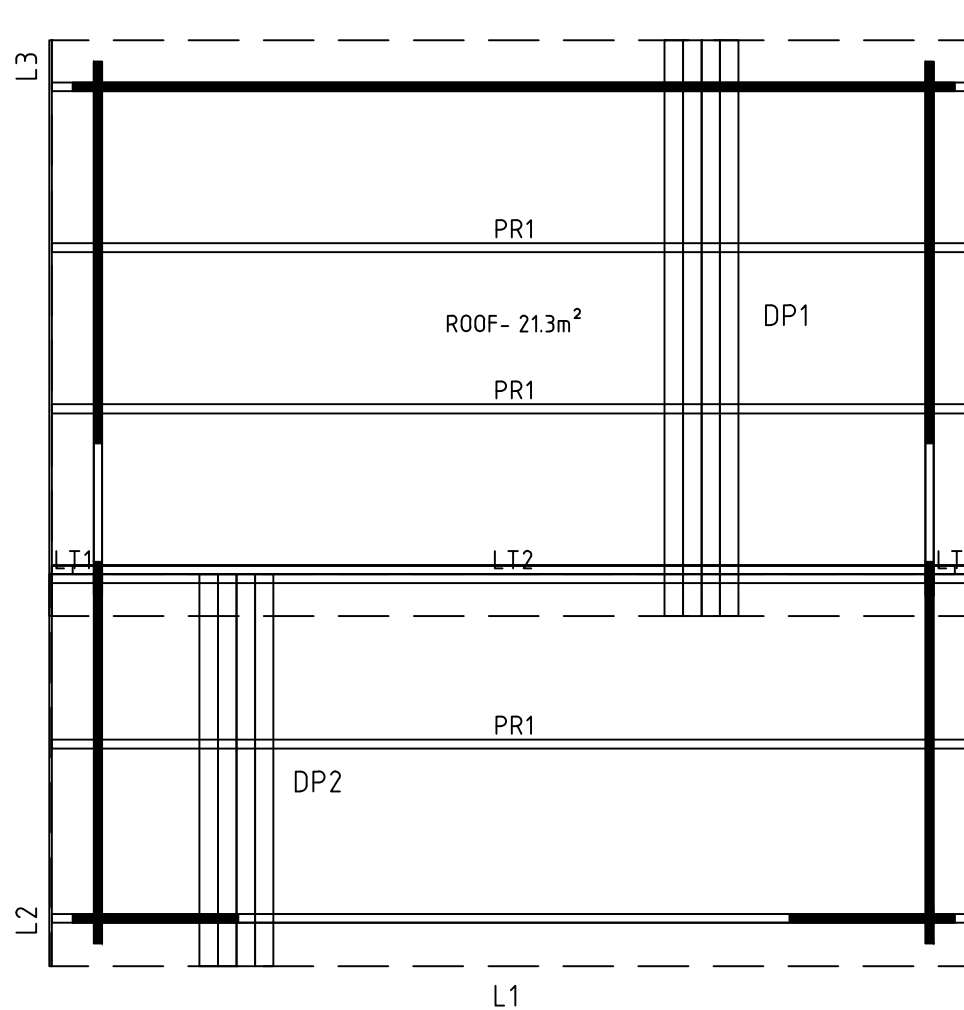

Model	Lausitz40 ISO mit Falttür		Drawing	R00F	Page
 www.gartenhaus-gmbh.de www.gartenhaus.at www.gartenhaus.ch +49 (0) 40 537 9978-50	Drawn by	J.Soo	Material	40x114	Scale
	Date	21.06.2017	File	Lausitz40 ISO mit Falttür.dwg	

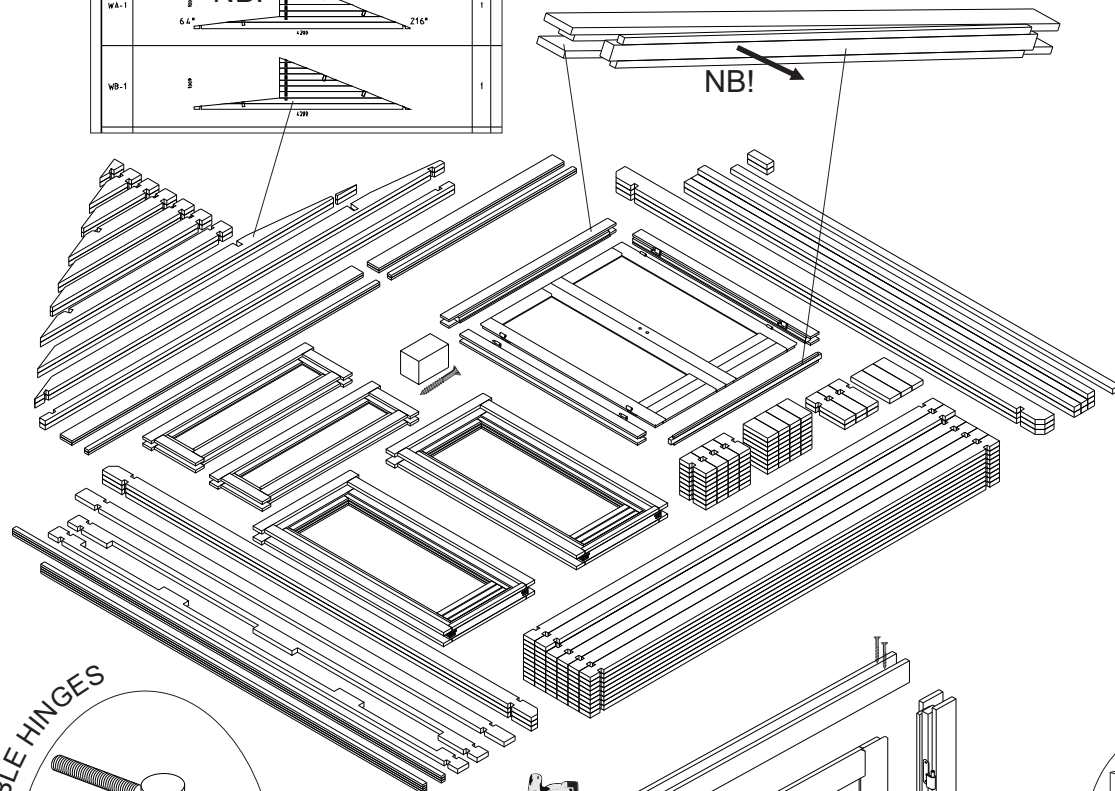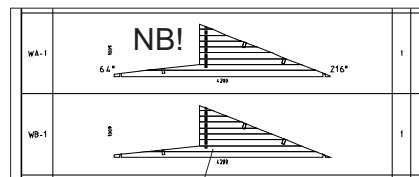

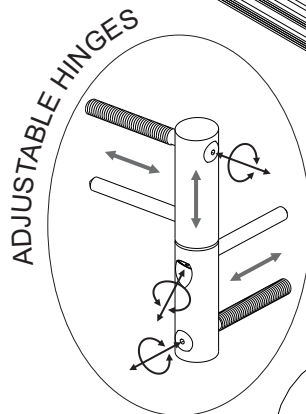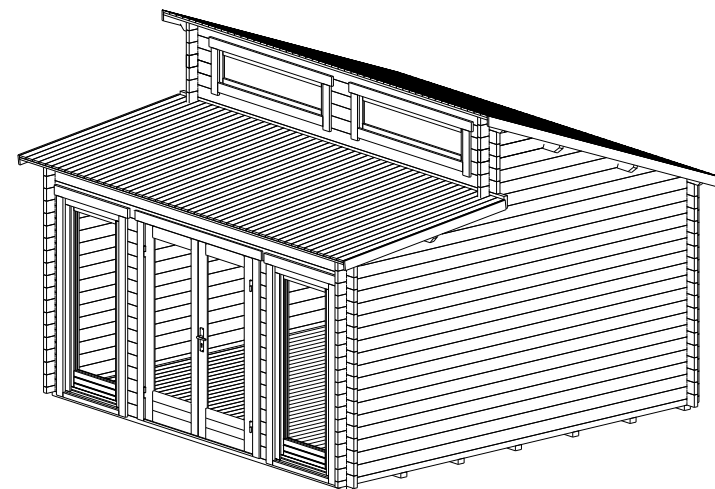The guide is illustrative. This guide is not project specification.
Der Leitfaden ist illustrativ. Dieser Leitfaden ist keine Projektspezifikation.
De gids is illustratief. Deze gids is geen projectspecificatie.




TYPE-B

TYPE-B

TYPE-A

TYPE-A

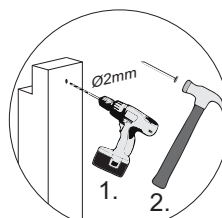OPTIONS!



1

2

