


<https://gardenhus.store/>

GARDENHUS

Wooden house project "Schwedenhaus"

44x145\_135

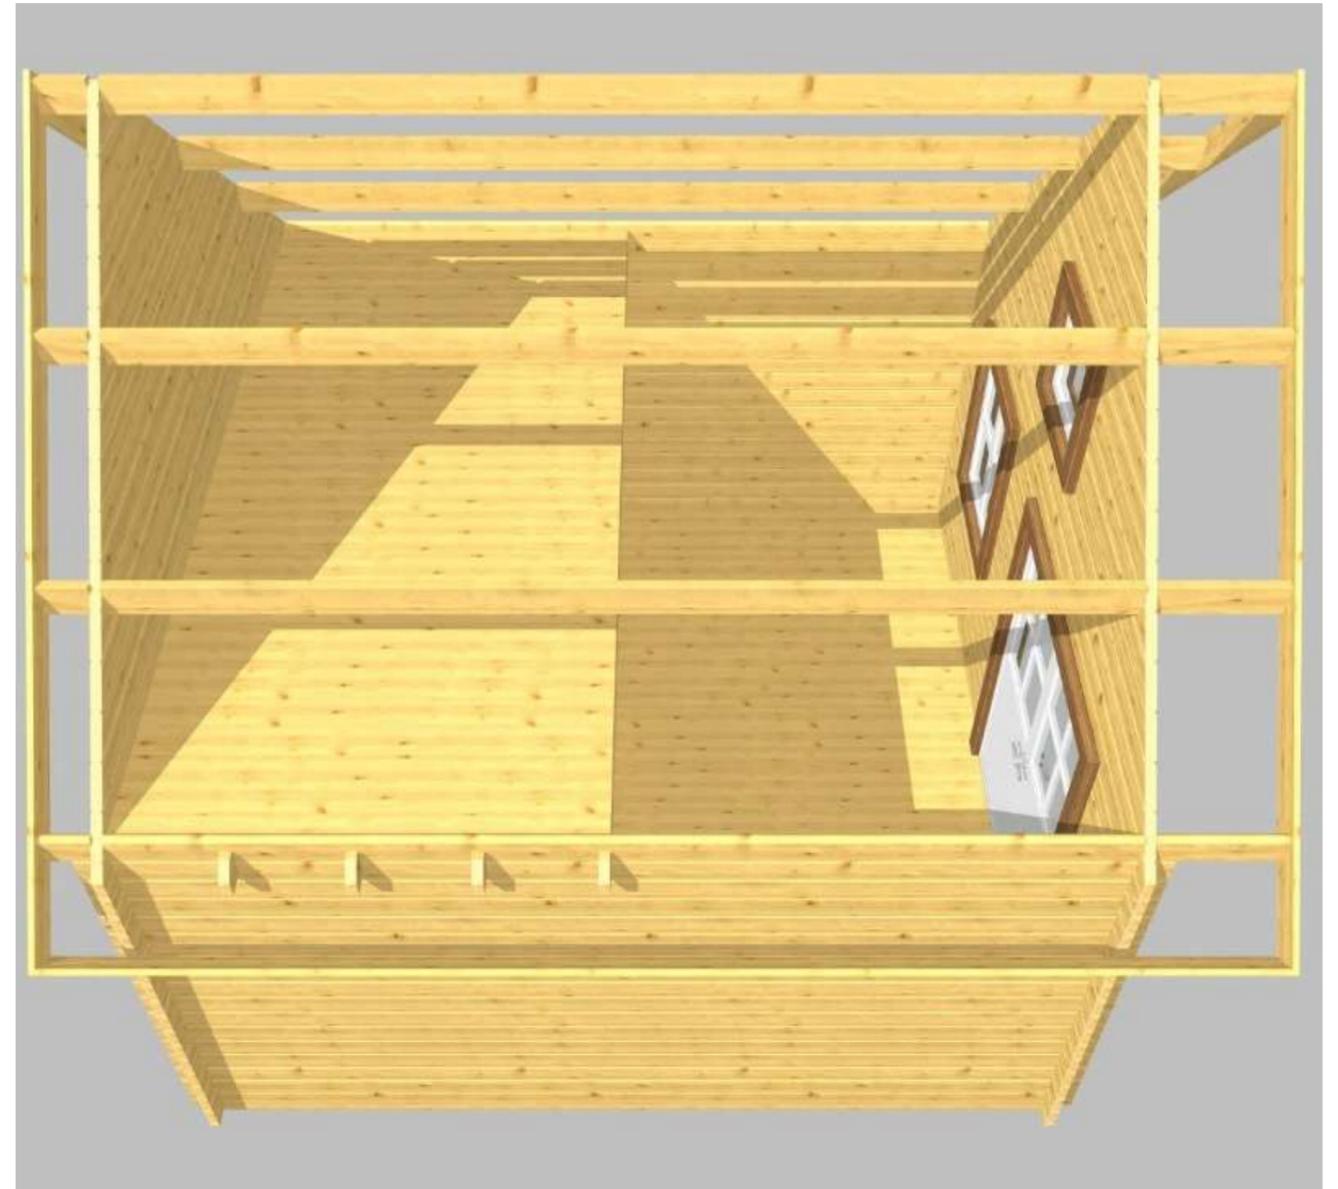



						0034/2020_44x145_135 - AC			
						Roshchino, Krugovaya str., 10 Tel.: +7 (965) 007-81-31, E-mail: welcome@gardenhus.store			
				(Mod.)	(Nb)				
(Mod.)	(Nb)	Page	(Doc. No.)	(Sign.)	(Data)				
(Designed)		Plumbummax					(Stage)	Page	(Pages)
						Wooden house project "Schwedenhaus"		2	
						№1	GARDENHUS		




						0034/2020_44x145_135 - AC			
						Roshchino, Krugovaya str., 10 Tel.: +7 (965) 007-81-31, E-mail: welcome@gardenhus.store			
				(Mod.)	(Nb)				
(Mod.)	(Nb)	Page	(Doc. No.)	(Sign.)	(Data)				
(Designed)		Plumbummax				Wooden house project "Schwedenhaus"	(Stage)	Page	(Pages)
								3	
						№2	GARDENHUS		




						0034/2020_44x145_135 - AC			
						Roshchino, Krugovaya str., 10 Tel.: +7 (965) 007-81-31, E-mail: welcome@gardenhus.store			
				(Mod.)	(Nb)				
(Mod.)	(Nb)	Page	(Doc. No.)	(Sign.)	(Data)				
(Designed)		Plumbummax				Wooden house project "Schwedenhaus"	(Stage)	Page	(Pages)
								4	
						№3	GARDENHUS		



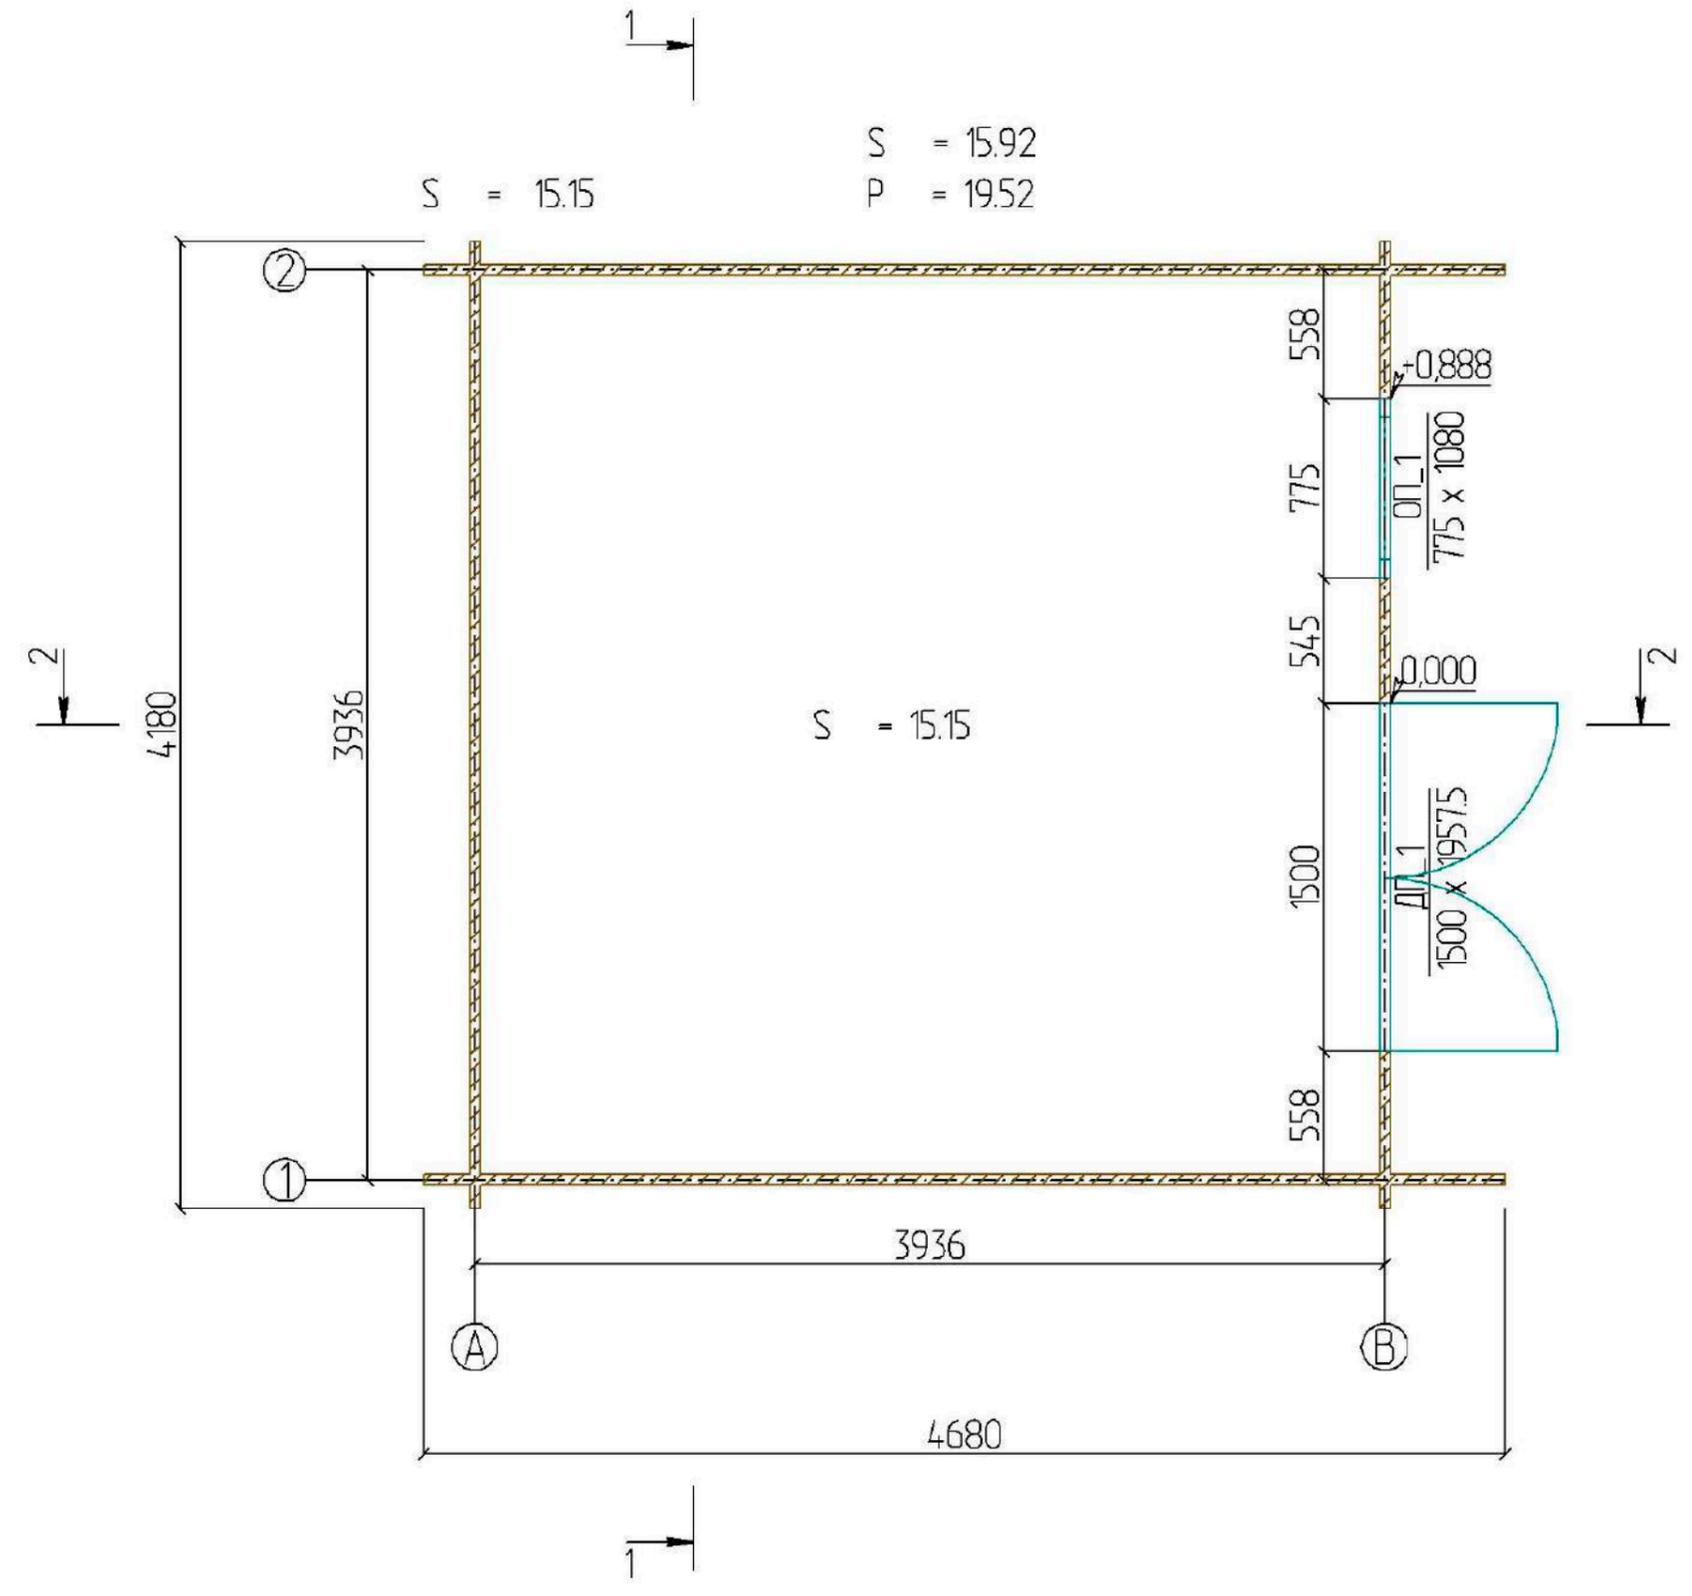

						0034/2020_44x145_135 - AP				
						Roshchino, Krugovaya str., 10 Tel.: +7 (965) 007-81-31, E-mail: welcome@gardenhus.store				
				Изм.	Кол.					
Изм.	Кол. уч.	Лист	№ док.	Подпись	Дата					
Разработал		Plumbummax						Стадия	Лист	Листов
						Wooden house project "Schwedenhaus"		2		
						План на отм. 0,000		GARDENHUS		

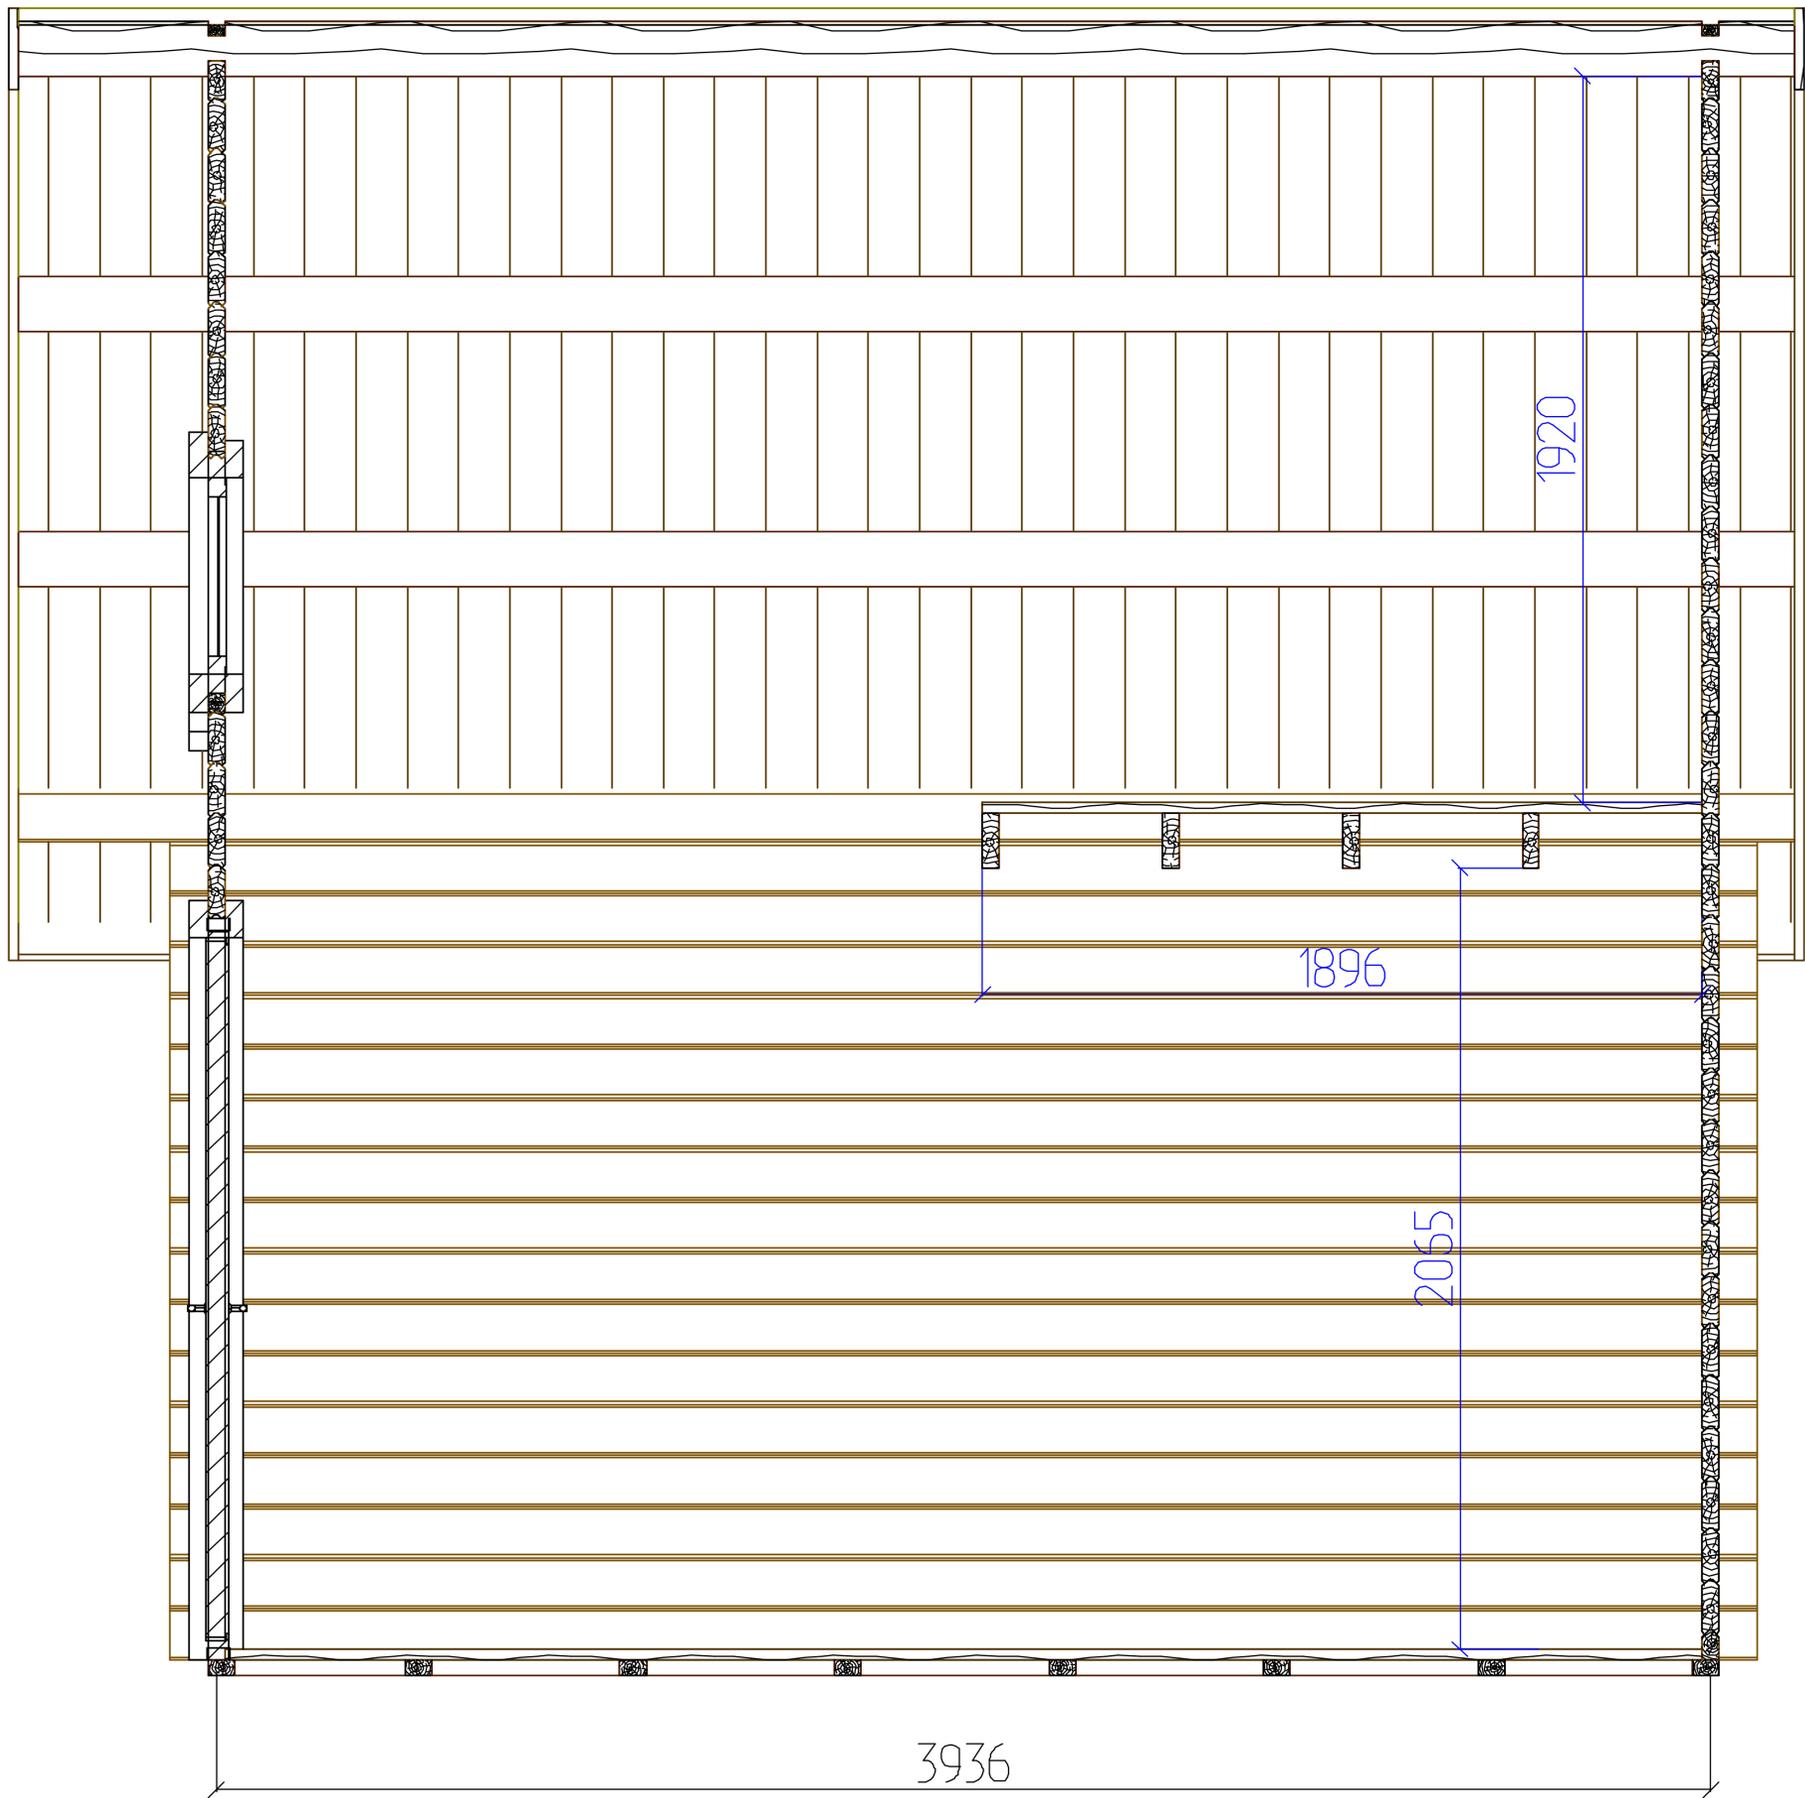

+4,363    +4,363

+3,655


+2,980

-0,043    0,000

(B)

(A)

# Разрез 1 - 1

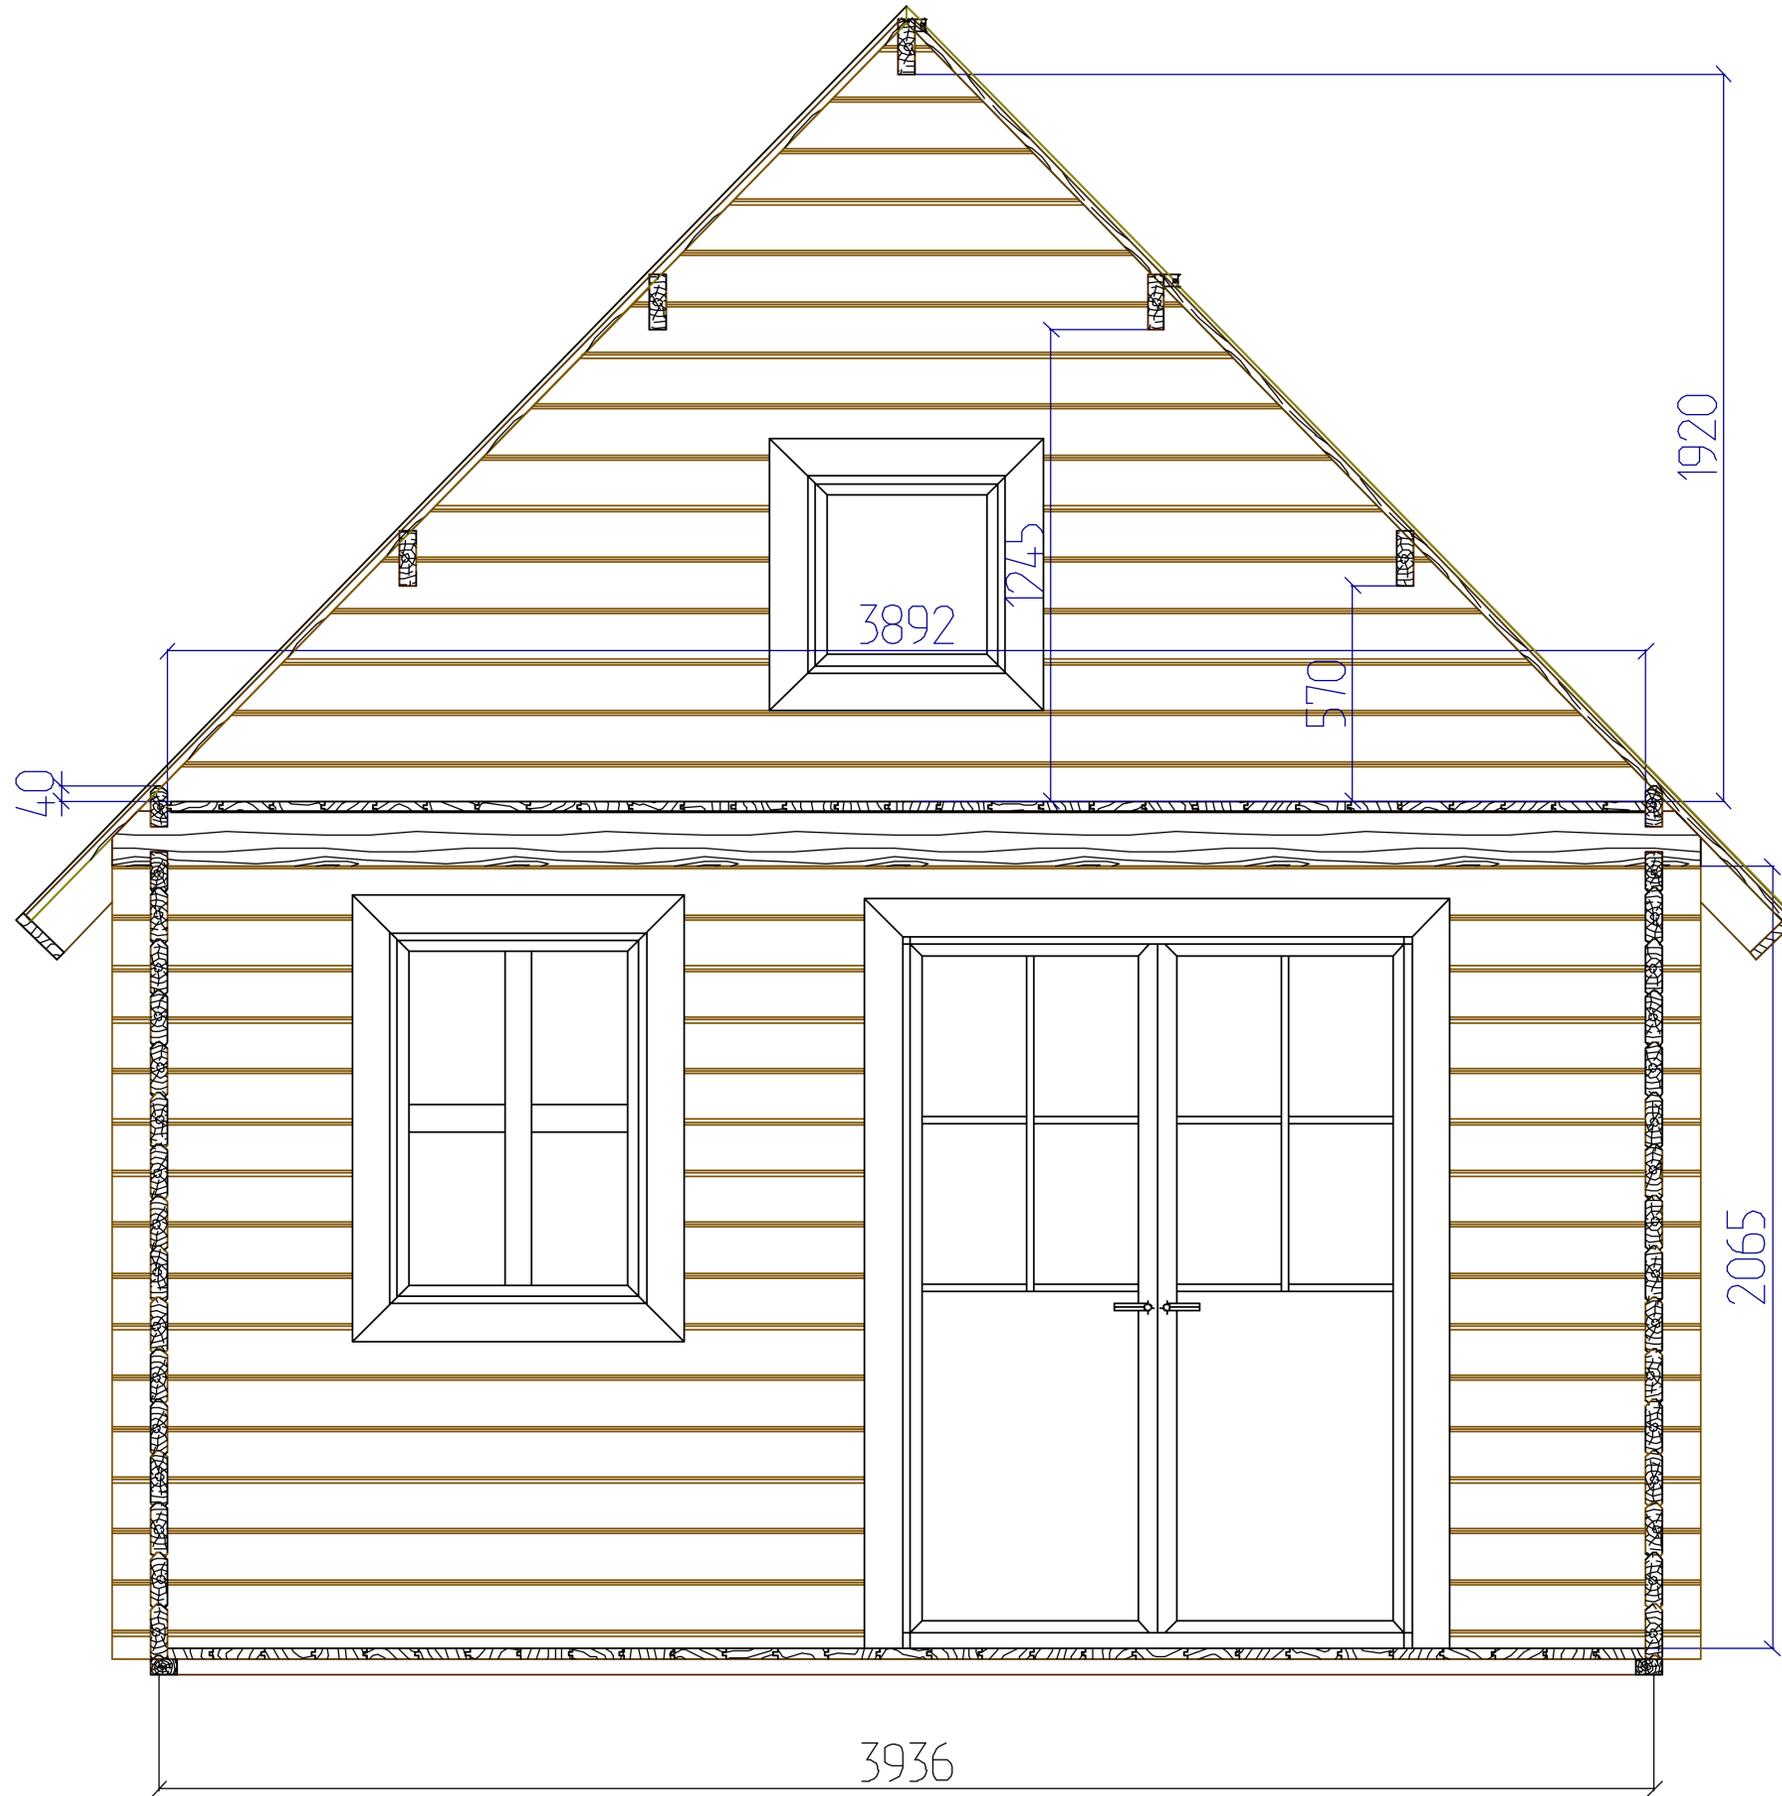

+4,363    +4,363


+3,706

+2,238  
+1,969    +2,053


-0,043    0,000

2


1

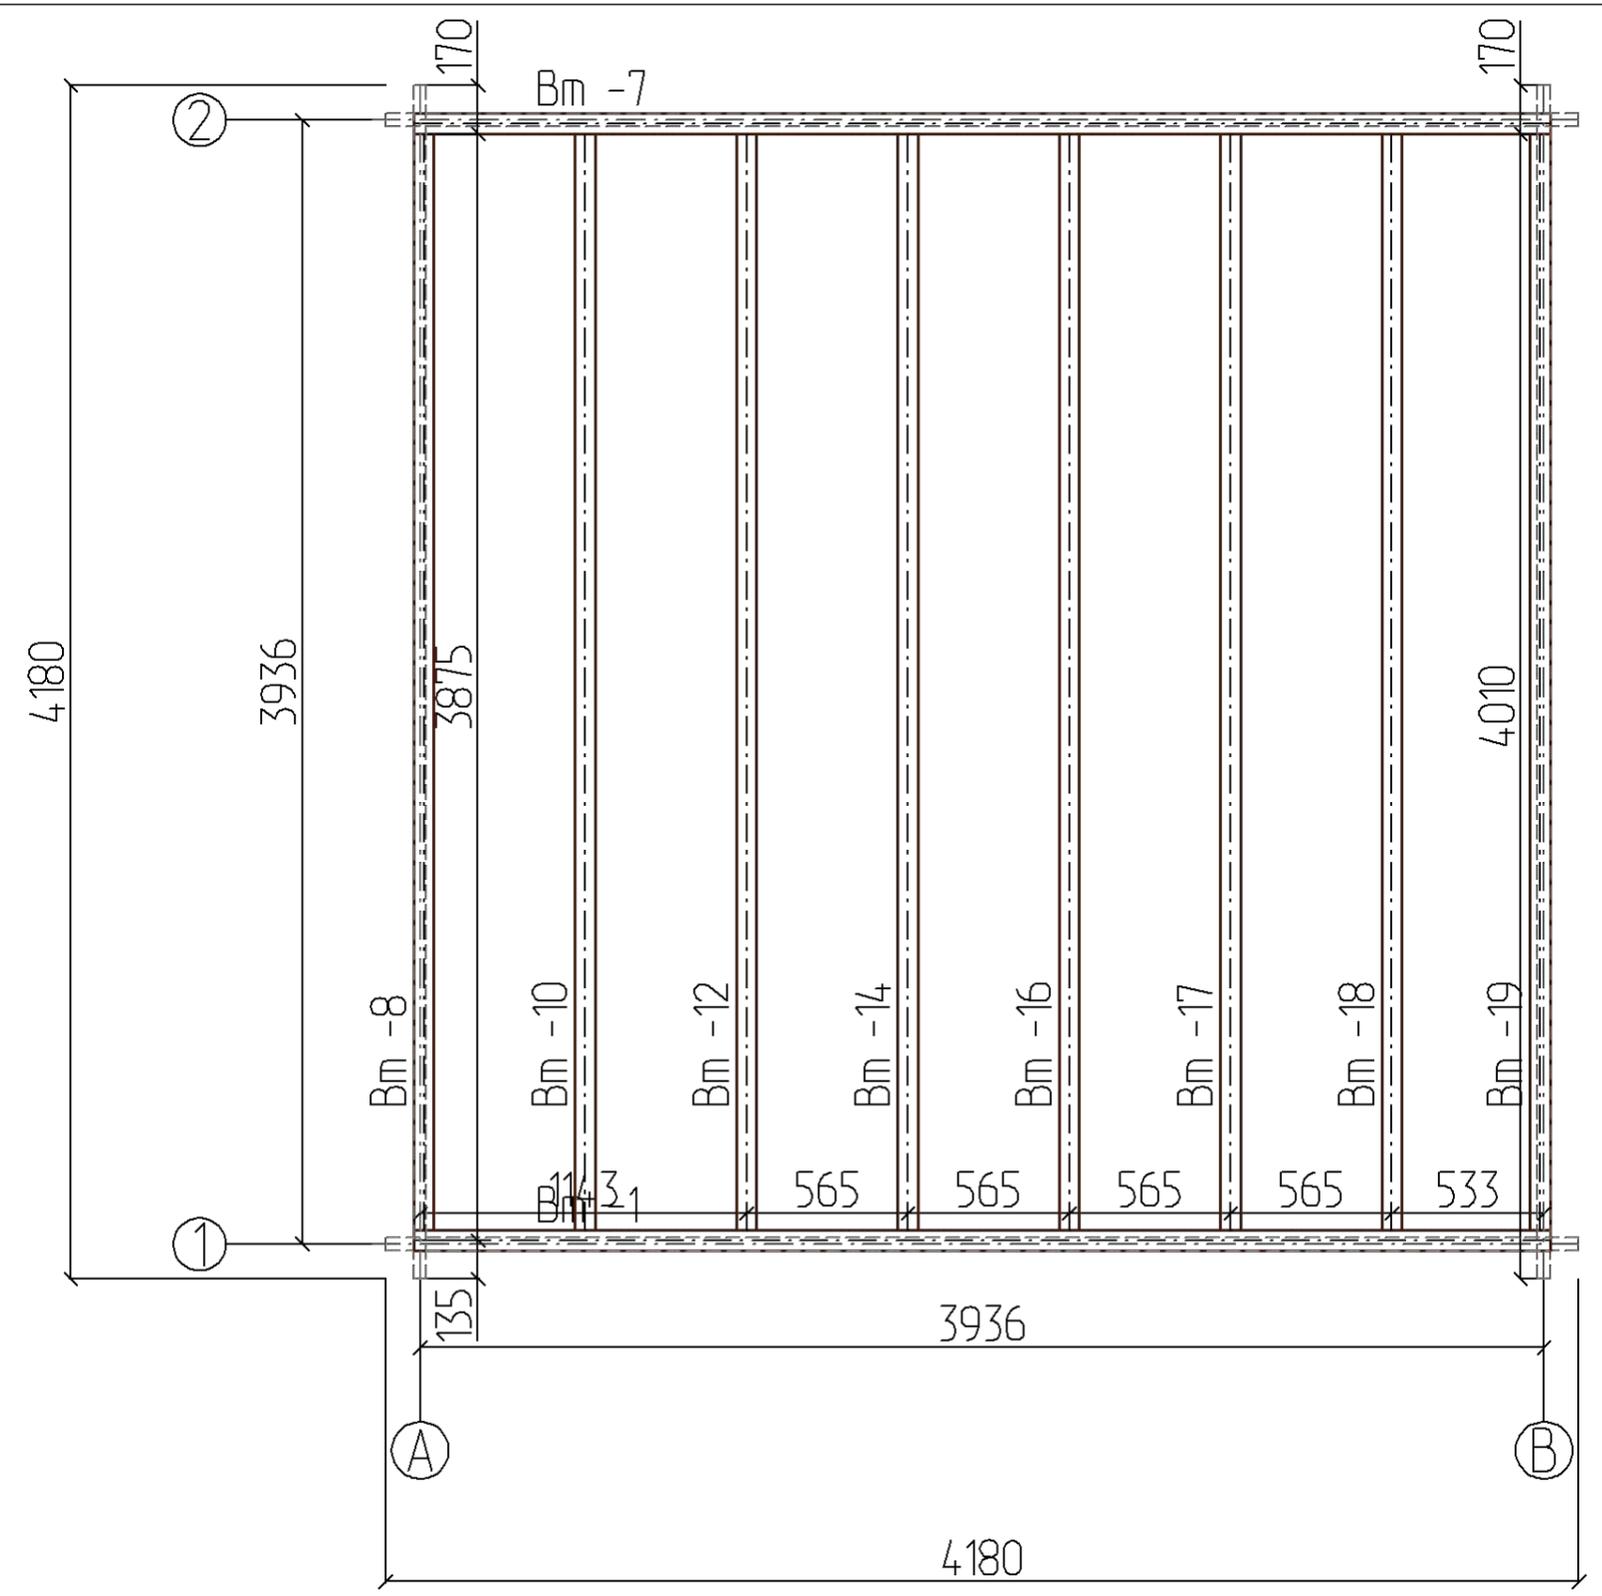

						0034/2020_44x145_135 - AP				
						Roshchino, Krugovaya str., 10 Tel.: +7 (965) 007-81-31, E-mail: welcome@gardenhus.store				
				Изм.	Кол.					
Изм.	Кол. уч.	Лист	№ док.	Подпись	Дата					
Разработал		Plumbummax				Wooden house project "Schwedenhaus"		Стадия	Лист	Листов
									3	
План балок на отм. 0,000						GARDENHUS				

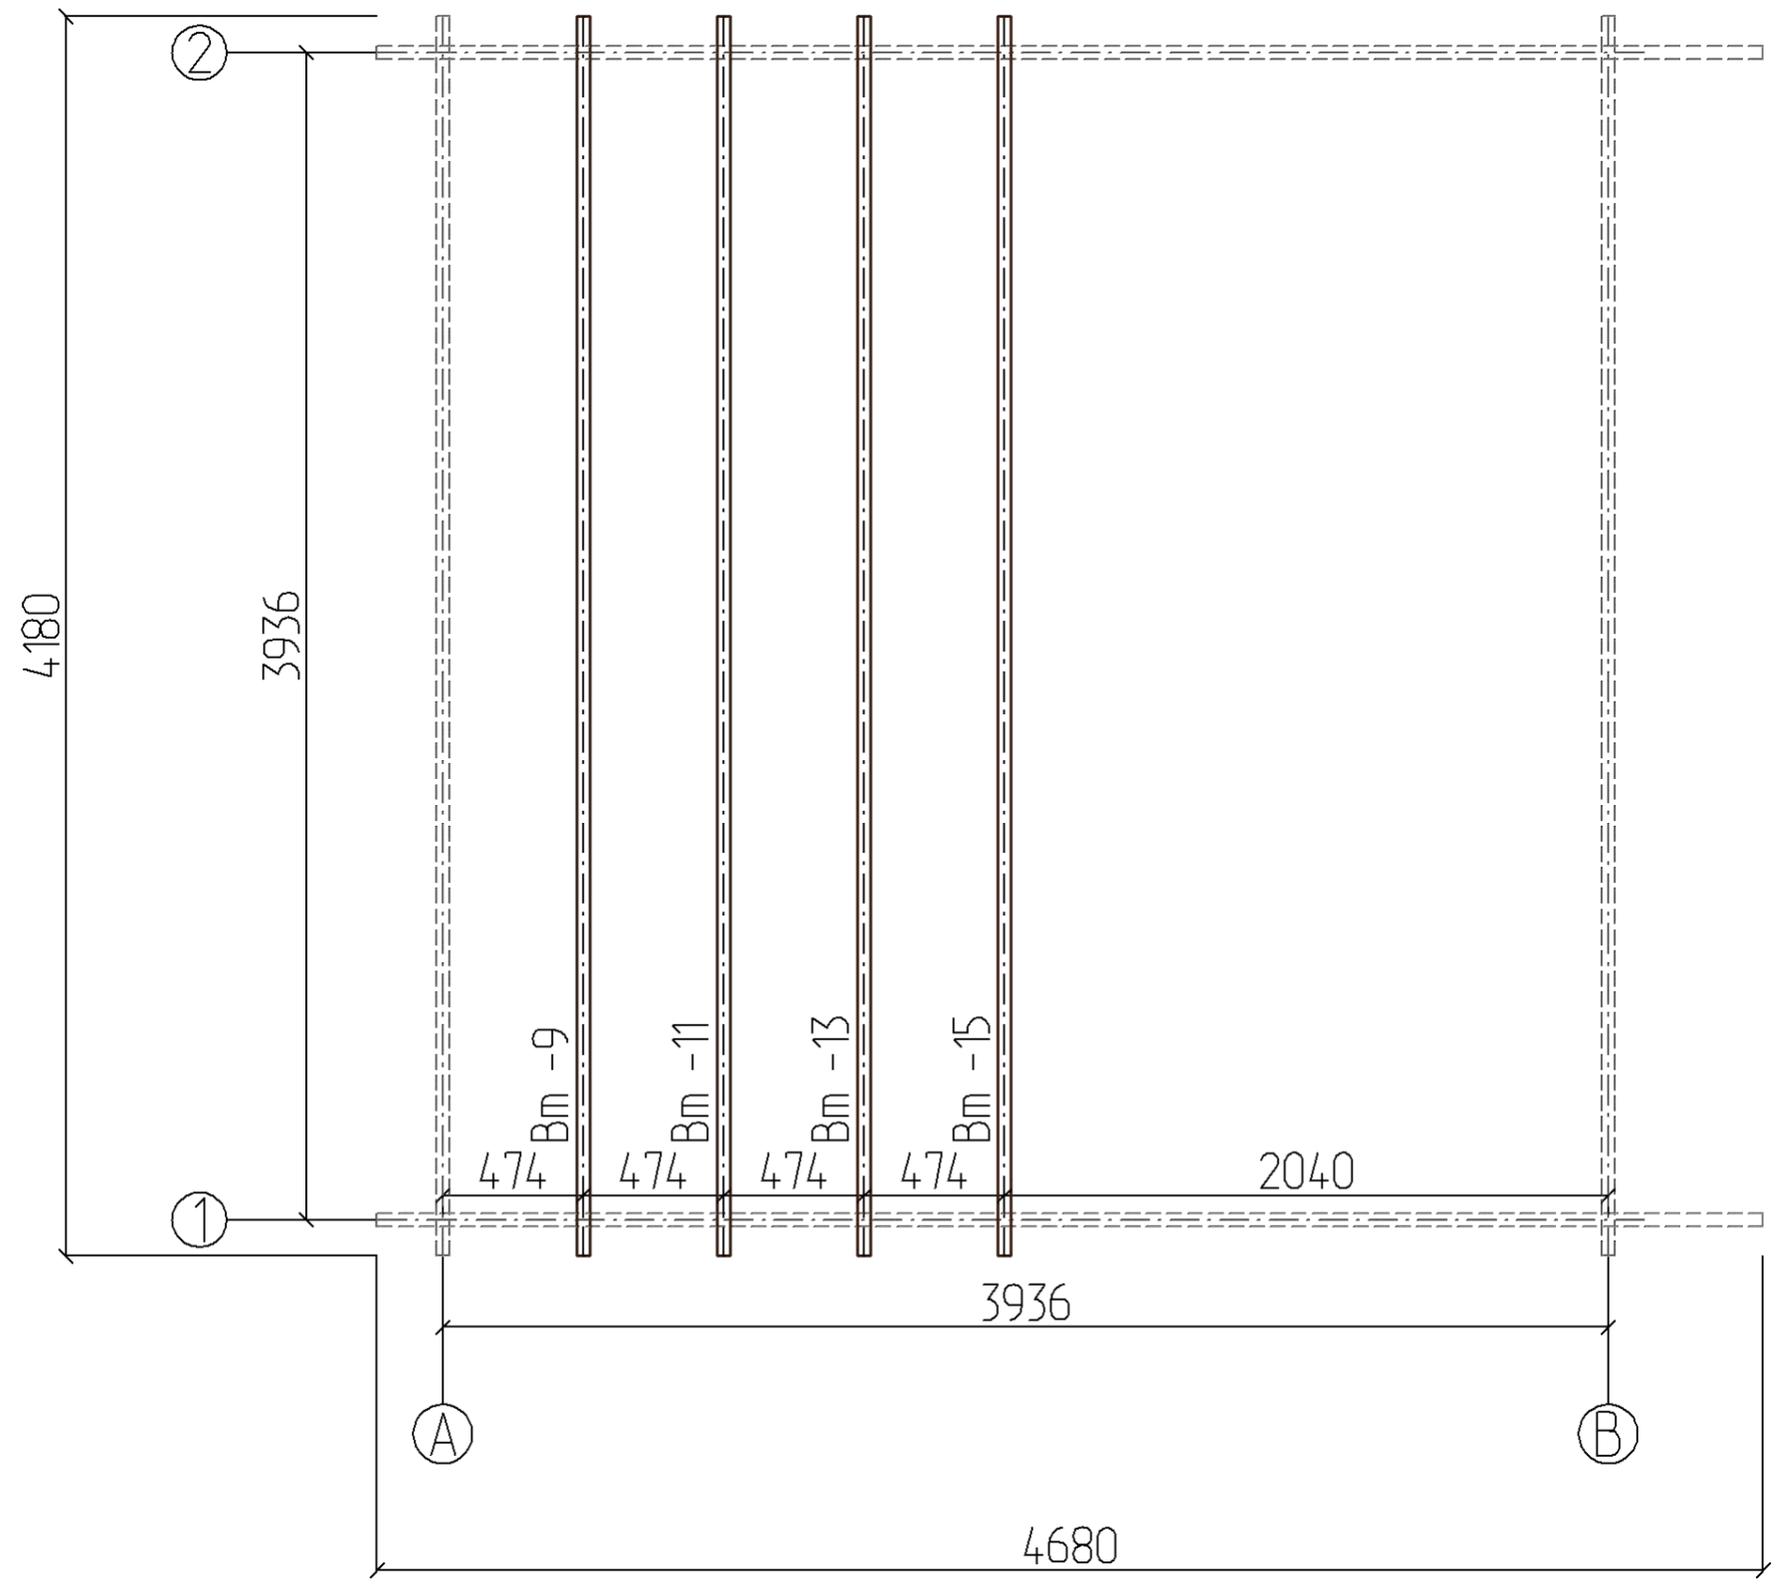






						0034/2020_44x145_135 - AP				
						Roshchino, Krugovaya str., 10 Tel.: +7 (965) 007-81-31, E-mail: welcome@gardenhus.store				
				Изм.	Кол.					
Изм.	Кол. уч.	Лист	№ док.	Подпись	Дата					
Разработал		Plumbummax				Wooden house project "Schwedenhaus"		Стадия	Лист	Листов
								4		
План балок на отм. +2,237						GARDENHUS				

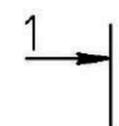



S = 9.66

- 17
- 16
- 15
- 14
- 13
- 12
- 11
- 10
- 9
- 8
- 7
- 6
- 5
- 4
- 3
- 2
- 1

размеры по осям

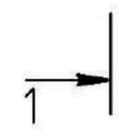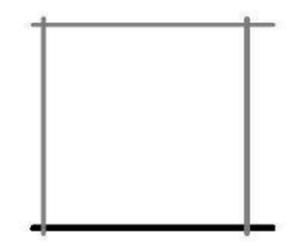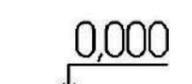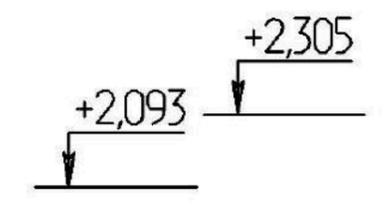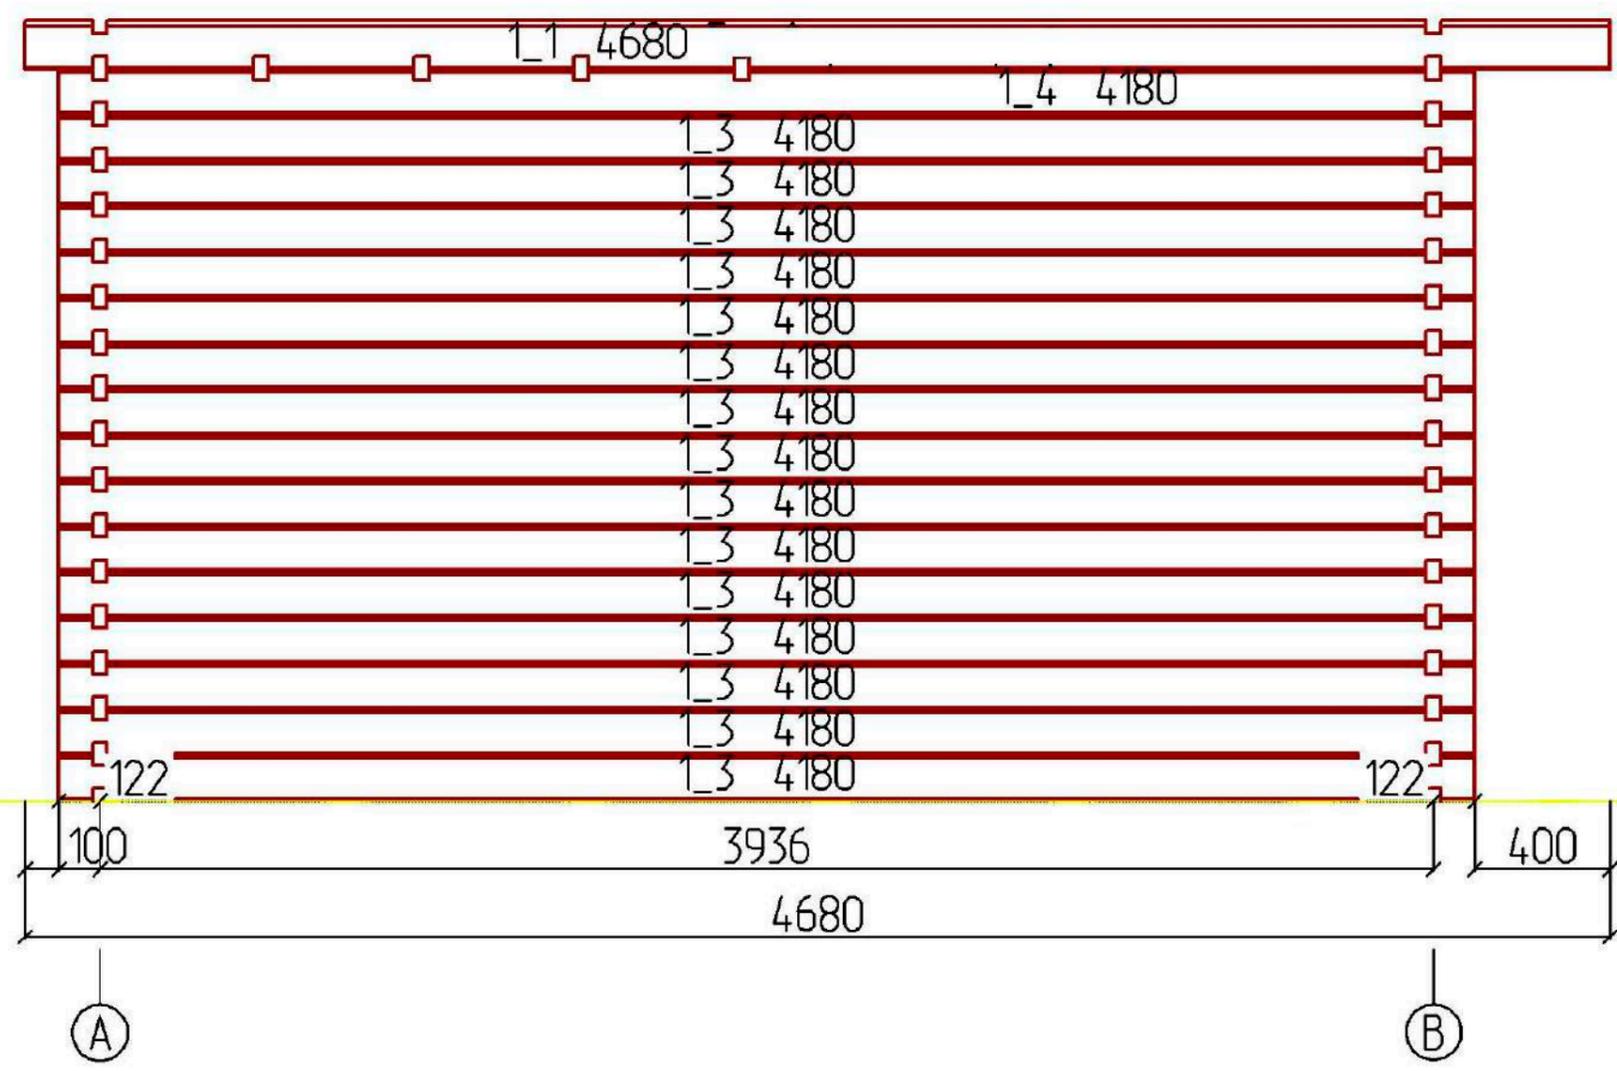


						0034/2020_44x145_135 - AC		
						Roshchino, Krugovaya str., 10 Tel.: +7 (965) 007-81-31, E-mail: welcome@gardenhus.store		
Изм.	Кол. уч.	Лист	№ док.	Подпись	Дата			
Разработал	Plumbummax					Wooden house project "Schwedenhaus"	Стадия	Лист
								5
						Материал: Сосна, Брус_44 X 145 вр 135		GARDENHUS

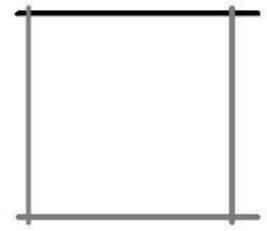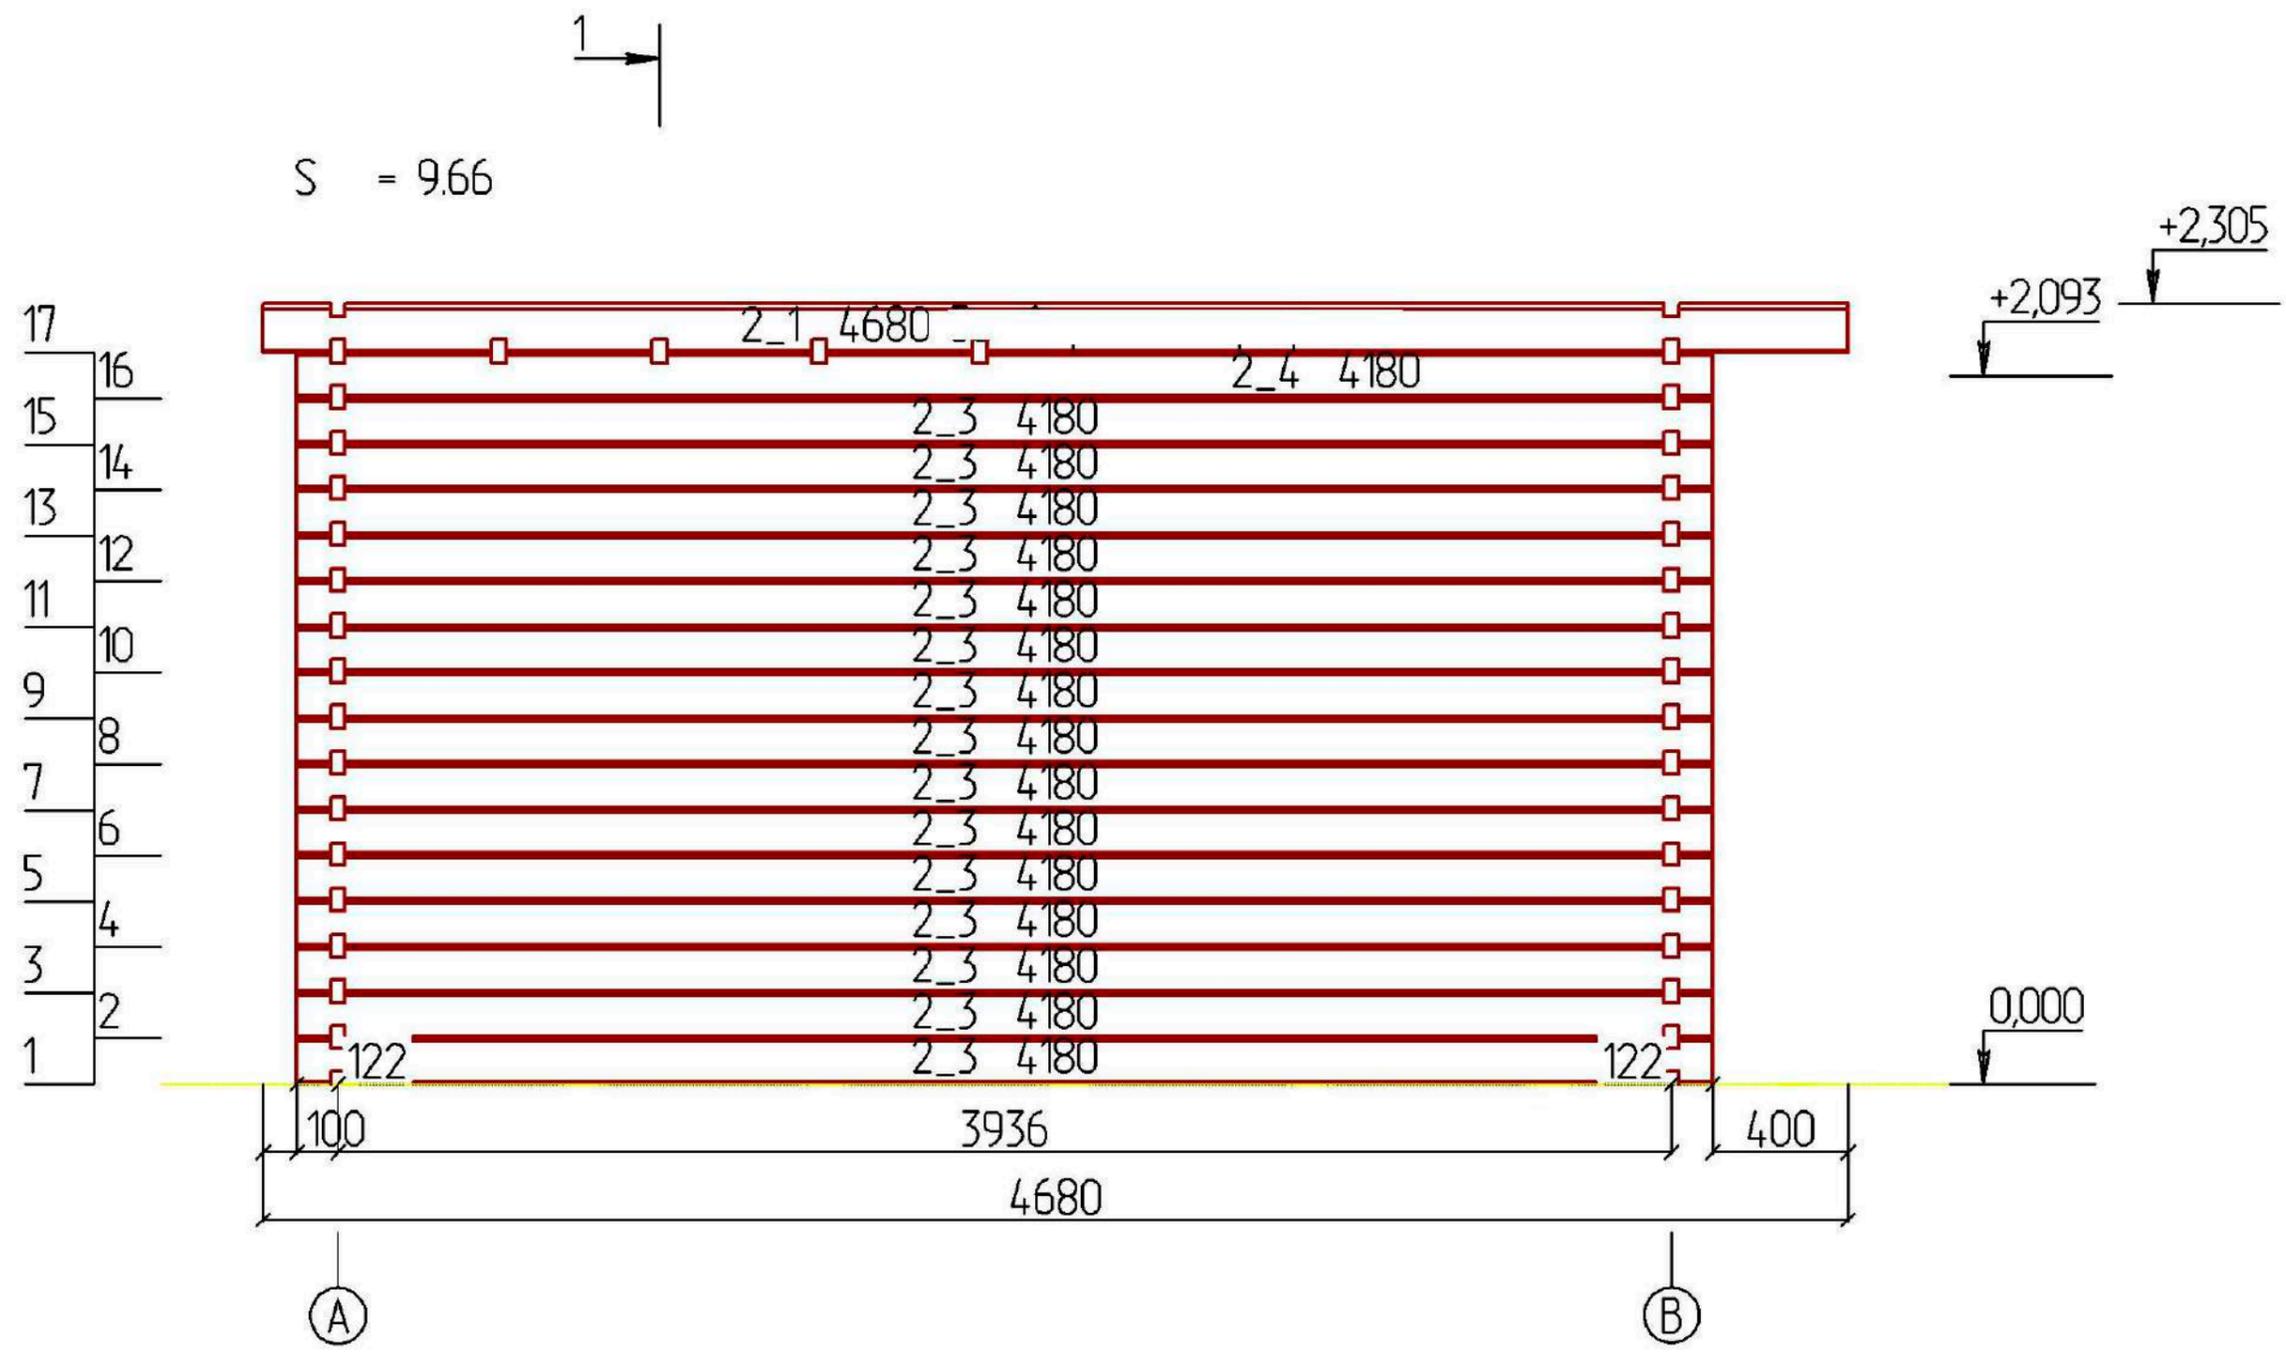

						0034/2020_44x145_135 - AC		
						Roshchino, Krugovaya str., 10 Tel.: +7 (965) 007-81-31, E-mail: welcome@gardenhus.store		
Изм.	Кол. уч.	Лист	№ док.	Подпись	Дата			
Разработал	Plumbummax					Wooden house project "Schwedenhaus"	Стадия	Лист
								6
						Материал: Сосна, Брус_44 X 145 вр 135		GARDENHUS



Спл = 9.76

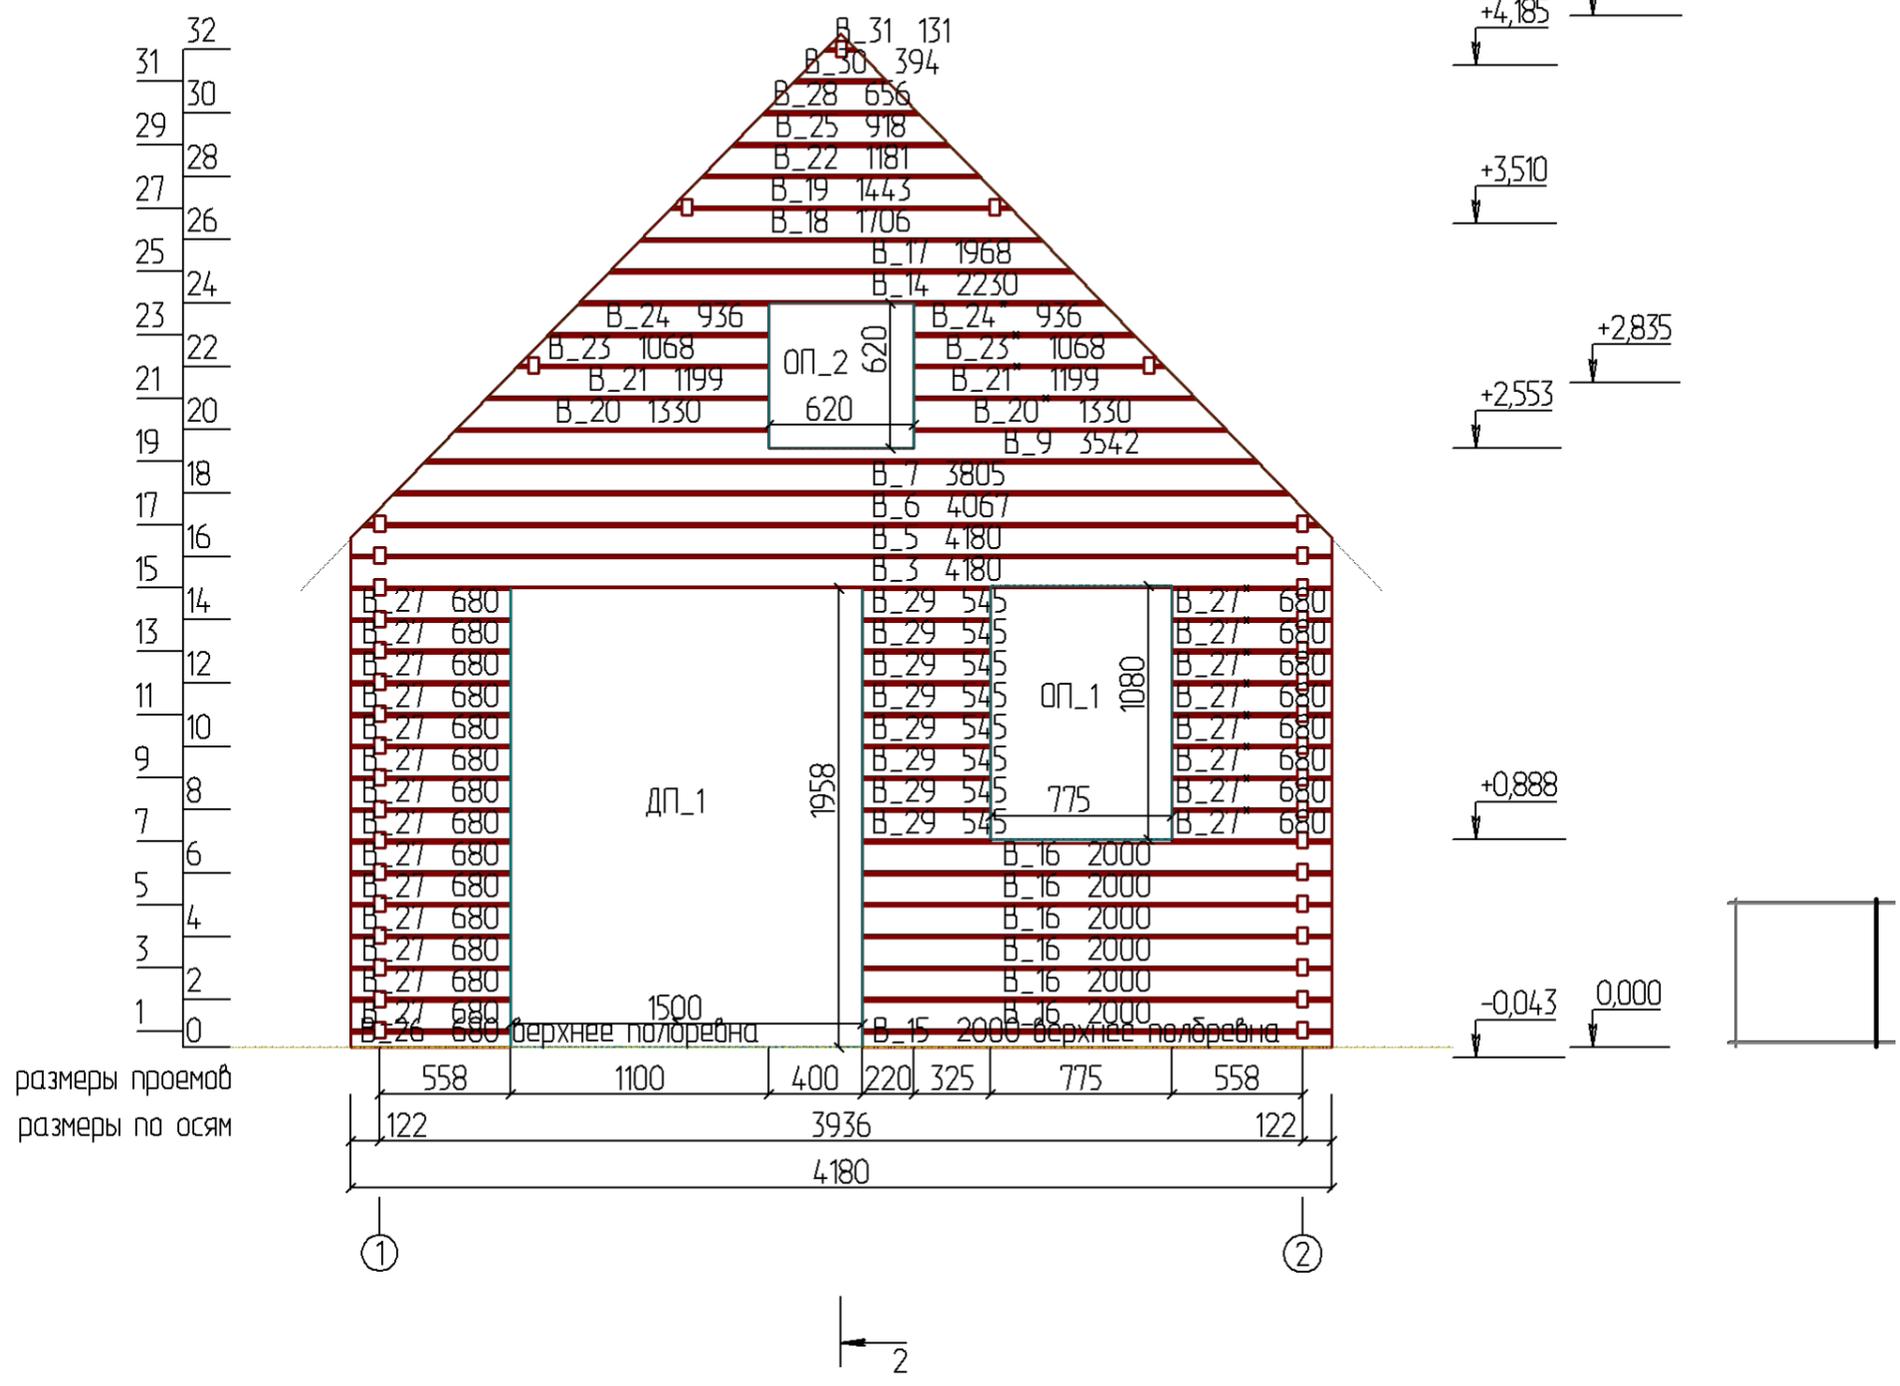




размеры проемов  
размеры по осям

						0034/2020_44x145_135 - AC					
						Roshchino, Krugovaya str., 10 Tel.: +7 (965) 007-81-31, E-mail: welcome@gardenhus.store					
Изм.	Кол. уч.	Лист	№ док.	Подпись	Дата	Изм.	Кол.	Стадия	Лист	Листов	
Разработал	Plumbummax										Wooden house project "Schwedenhaus"
						Материал: Сосна, Брус_44 X 145 вр 135			GARDENHUS		




Sпл = 0.68




23  
размеры по осям

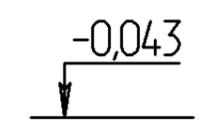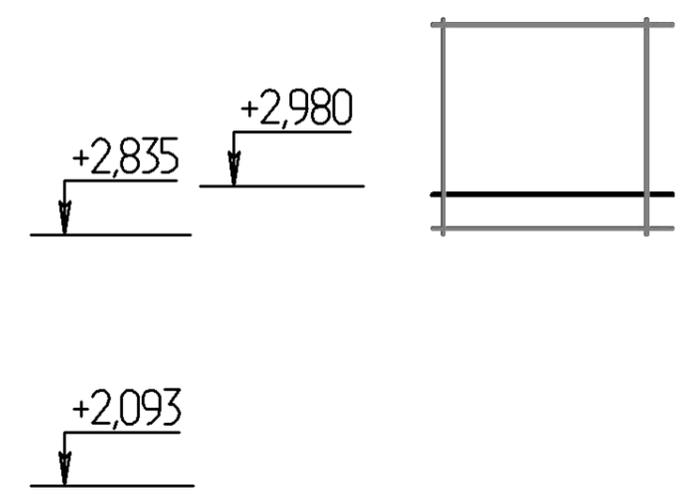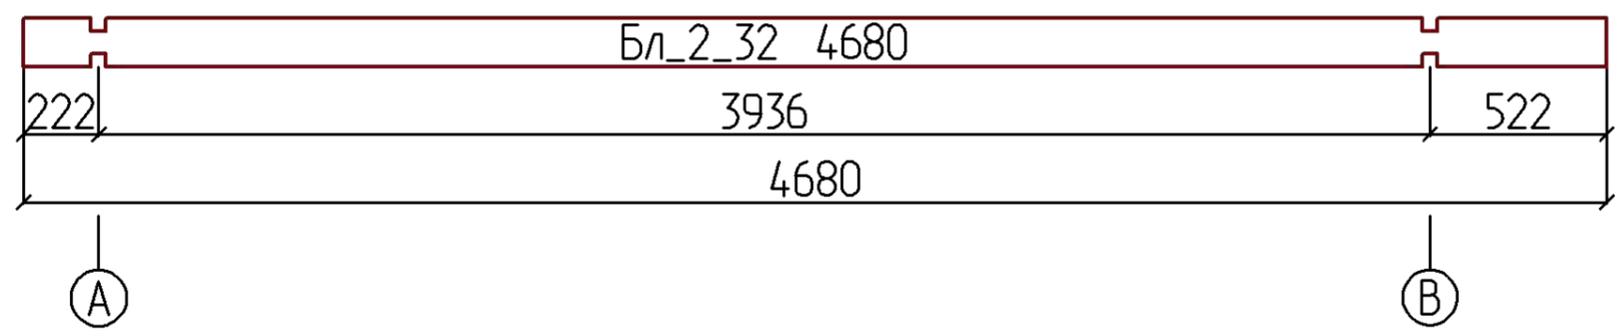

						0034/2020_44x145_135 - AC				
						Roshchino, Krugovaya str., 10 Tel.: +7 (965) 007-81-31, E-mail: welcome@gardenhus.store				
				Изм.	Кол.					
Изм.	Кол. уч.	Лист	№ док.	Подпись	Дата					
Разработал		Plumbummax				Wooden house project "Schwedenhaus"		Стадия	Лист	Листов
									9	
						Развертка по балке 2 Материал: Сосна, Брус_44 X 145		GARDENHUS		

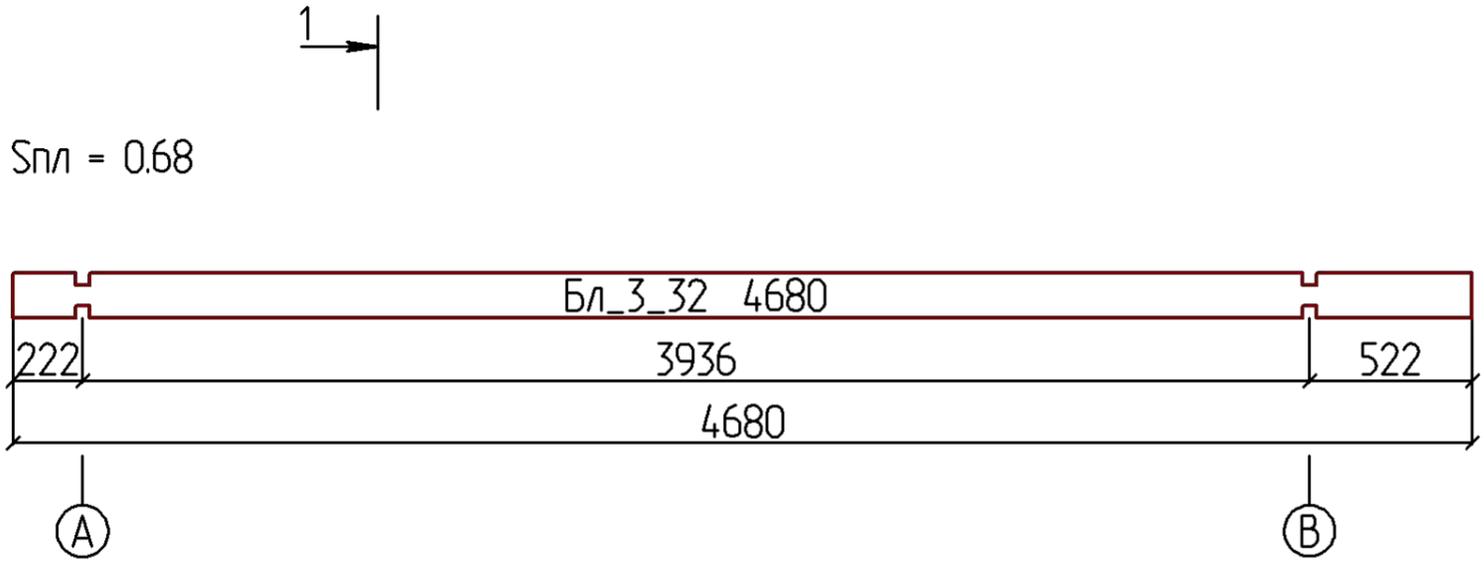





28  
размеры по осям

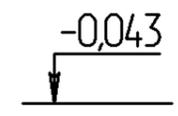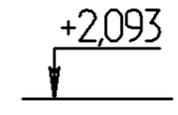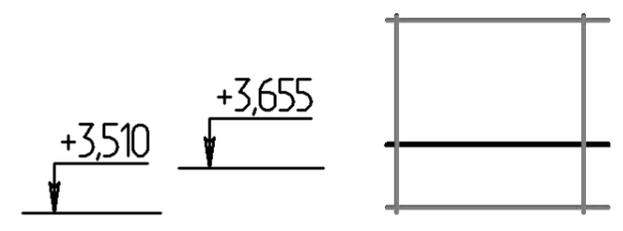

						0034/2020_44x145_135 - AC				
						Roshchino, Krugovaya str., 10 Tel.: +7 (965) 007-81-31, E-mail: welcome@gardenhus.store				
				Изм.	Кол.					
Изм.	Кол. уч.	Лист	№ док.	Подпись	Дата					
Разработал		Plumbummax				Wooden house project "Schwedenhaus"		Стадия	Лист	Листов
									10	
						Развертка по балке 3 Материал: Сосна, Брус_44 X 145		GARDENHUS		

33  
размеры по осям





S<sub>пл</sub> = 0.68

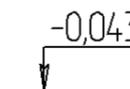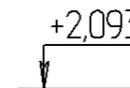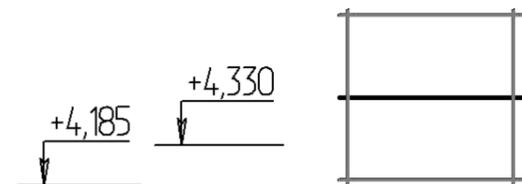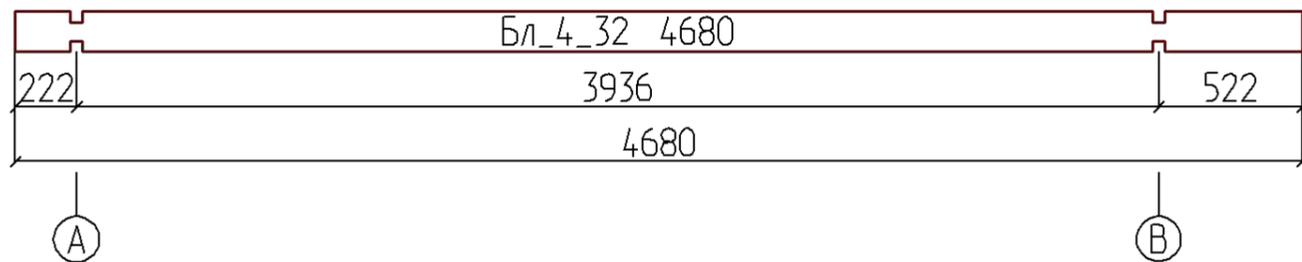

						0034/2020_44x145_135 - AC				
						Roshchino, Krugovaya str., 10 Tel.: +7 (965) 007-81-31, E-mail: welcome@gardenhus.store				
				Изм.	Кол.					
Изм.	Кол. уч.	Лист	№ док.	Подпись	Дата					
Разработал		Plumbummax				Wooden house project "Schwedenhaus"		Стадия	Лист	Листов
									11	
						Развертка по балке 4 Материал: Сосна, Брус_44 X 145		GARDENHUS		

28  
размеры по осям

Спл = 0.68

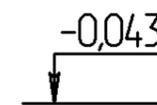
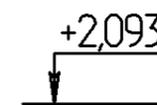
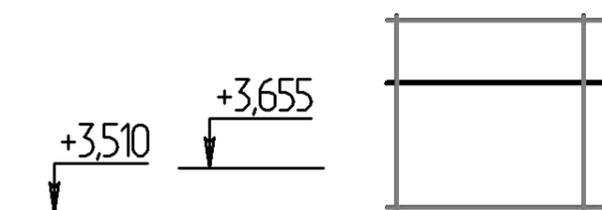
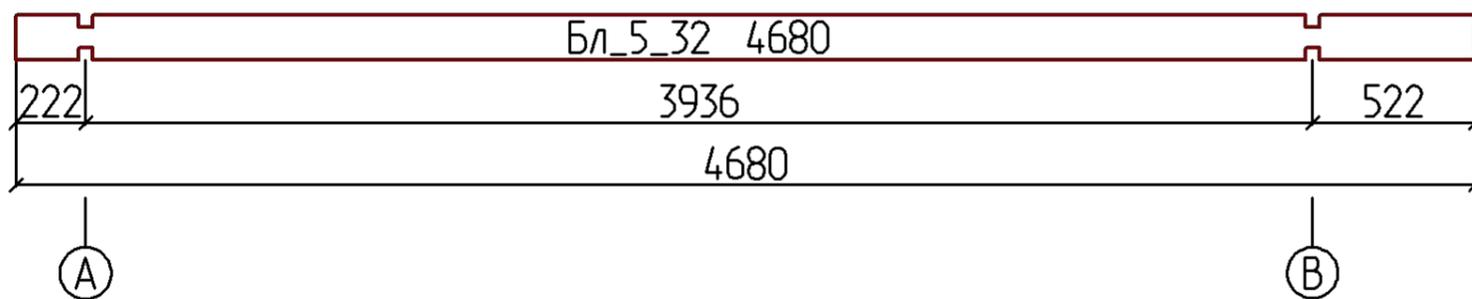


						0034/2020_44x145_135 - AC				
						Roshchino, Krugovaya str., 10 Tel.: +7 (965) 007-81-31, E-mail: welcome@gardenhus.store				
				Изм.	Кол.					
Изм.	Кол. уч.	Лист	№ док.	Подпись	Дата					
Разработал		Plumbummax				Wooden house project "Schwedenhaus"		Стадия	Лист	Листов
									12	
						Развертка по балке 5 Материал: Сосна, Брус_44 X 145		GARDENHUS		




Sпл = 0.68

23  
размеры по осям

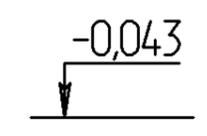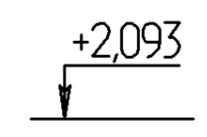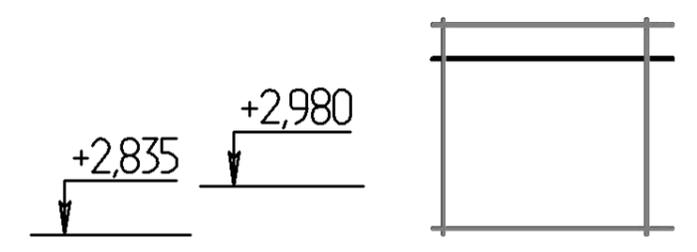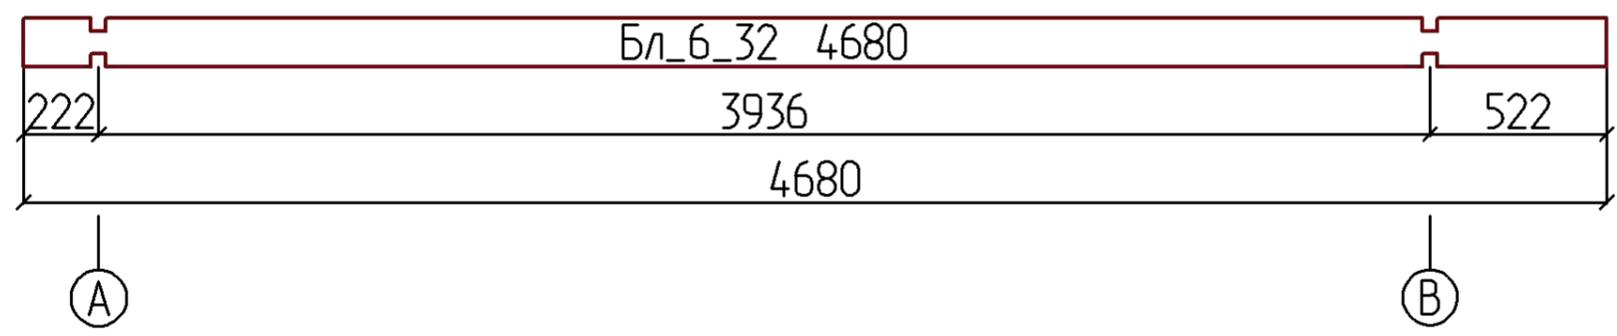


						0034/2020_44x145_135 - AC				
						Roshchino, Krugovaya str., 10 Tel.: +7 (965) 007-81-31, E-mail: welcome@gardenhus.store				
				Изм.	Кол.					
Изм.	Кол. уч.	Лист	№ док.	Подпись	Дата					
Разработал		Plumbummax				Wooden house project "Schwedenhaus"		Стадия	Лист	Листов
									13	
						Развертка по балке 6 Материал: Сосна, Брус_44 X 145		GARDENHUS		

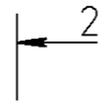

17  
размеры по осям

Sпл = 0.61

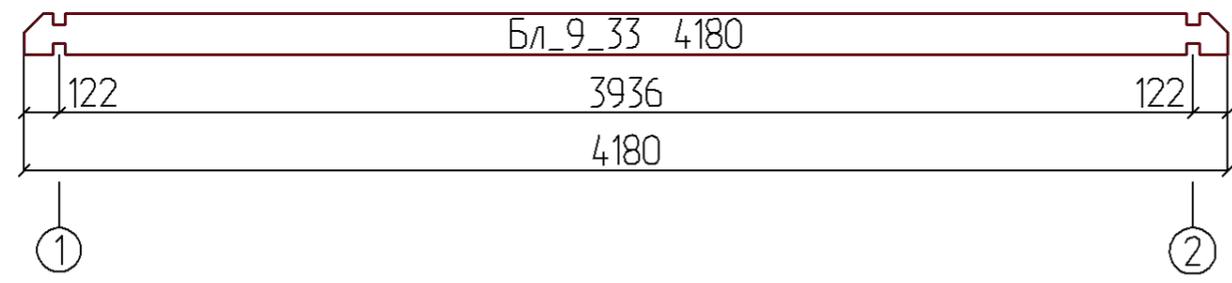


+4,185

+3,510

+2,835

+2,093


+2,238

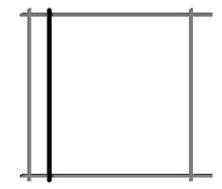

-0,043




						0034/2020_44x145_135 - AC			
						Roshchino, Krugovaya str., 10 Tel.: +7 (965) 007-81-31, E-mail: welcome@gardenhus.store			
				Изм.	Кол.				
Изм.	Кол. уч.	Лист	№ док.	Подпись	Дата				
Разработал	Plumbummax					Wooden house project "Schwedenhaus"	Стадия	Лист	Листов
								14	
						Развертка по балке 9 Материал: Сосна, Брус_44 X 145		GARDENHUS	

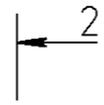

17  
размеры по осям

$S_{пл} = 0.61$

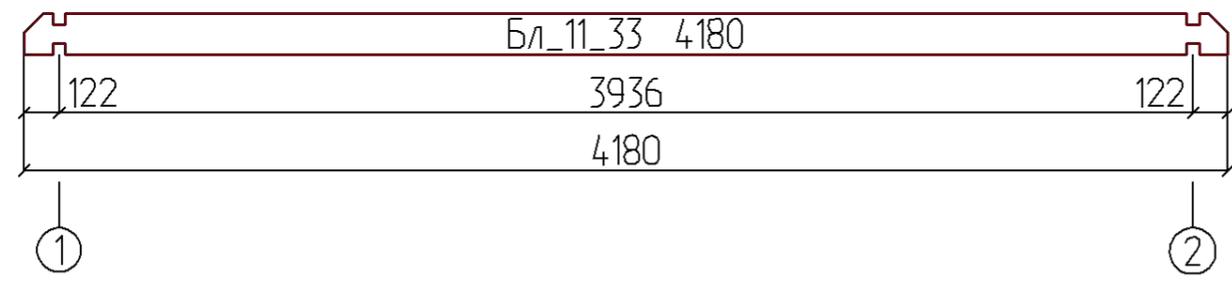


+4,185

+3,510

+2,835

+2,093


+2,238

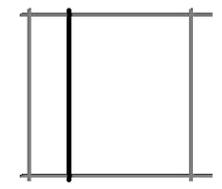

-0,043




						0034/2020_44x145_135 - AC				
						Roshchino, Krugovaya str., 10 Tel.: +7 (965) 007-81-31, E-mail: welcome@gardenhus.store				
				Изм.	Кол.					
Изм.	Кол. уч.	Лист	№ док.	Подпись	Дата					
Разработал		Plumbummax				Wooden house project "Schwedenhaus"		Стадия	Лист	Листов
									15	
						Развертка по балке 11 Материал: Сосна, Брус_44 X 145		GARDENHUS		

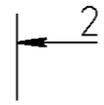

17  
размеры по осям

Sпл = 0.61

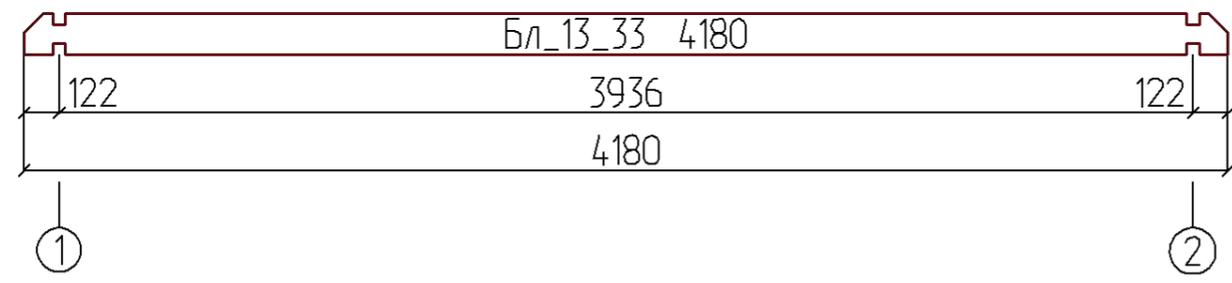


+4,185

+3,510

+2,835

+2,093


+2,238

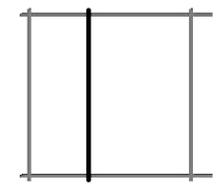

-0,043




						0034/2020_44x145_135 - AC				
						Roshchino, Krugovaya str., 10 Tel.: +7 (965) 007-81-31, E-mail: welcome@gardenhus.store				
				Изм.	Кол.					
Изм.	Кол. уч.	Лист	№ док.	Подпись	Дата					
Разработал		Plumbummax				Wooden house project "Schwedenhaus"		Стадия	Лист	Листов
									16	
						Развертка по балке 13 Материал: Сосна, Брус_44 X 145		GARDENHUS		

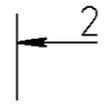

17  
размеры по осям

Sпл = 0.61

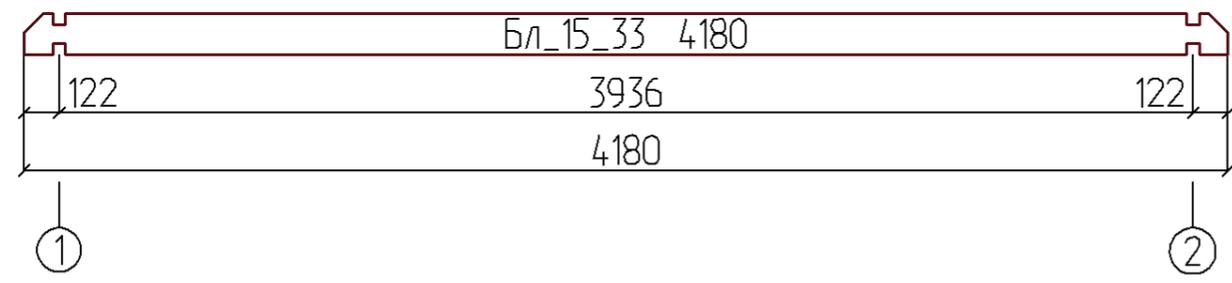


+4,185

+3,510

+2,835

+2,093

+2,238

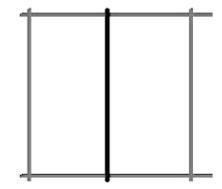


-0,043



						0034/2020_44x145_135 - AC				
						Roshchino, Krugovaya str., 10 Tel.: +7 (965) 007-81-31, E-mail: welcome@gardenhus.store				
				Изм.	Кол.					
Изм.	Кол. уч.	Лист	№ док.	Подпись	Дата					
Разработал	Plumbummax					Wooden house project "Schwedenhaus"		Стадия	Лист	Листов
									17	
						Развертка по балке 15 Материал: Сосна, Брус_44 X 145		GARDENHUS		



Всего по скатам:  
 S = 31.245  
 P = 32.073

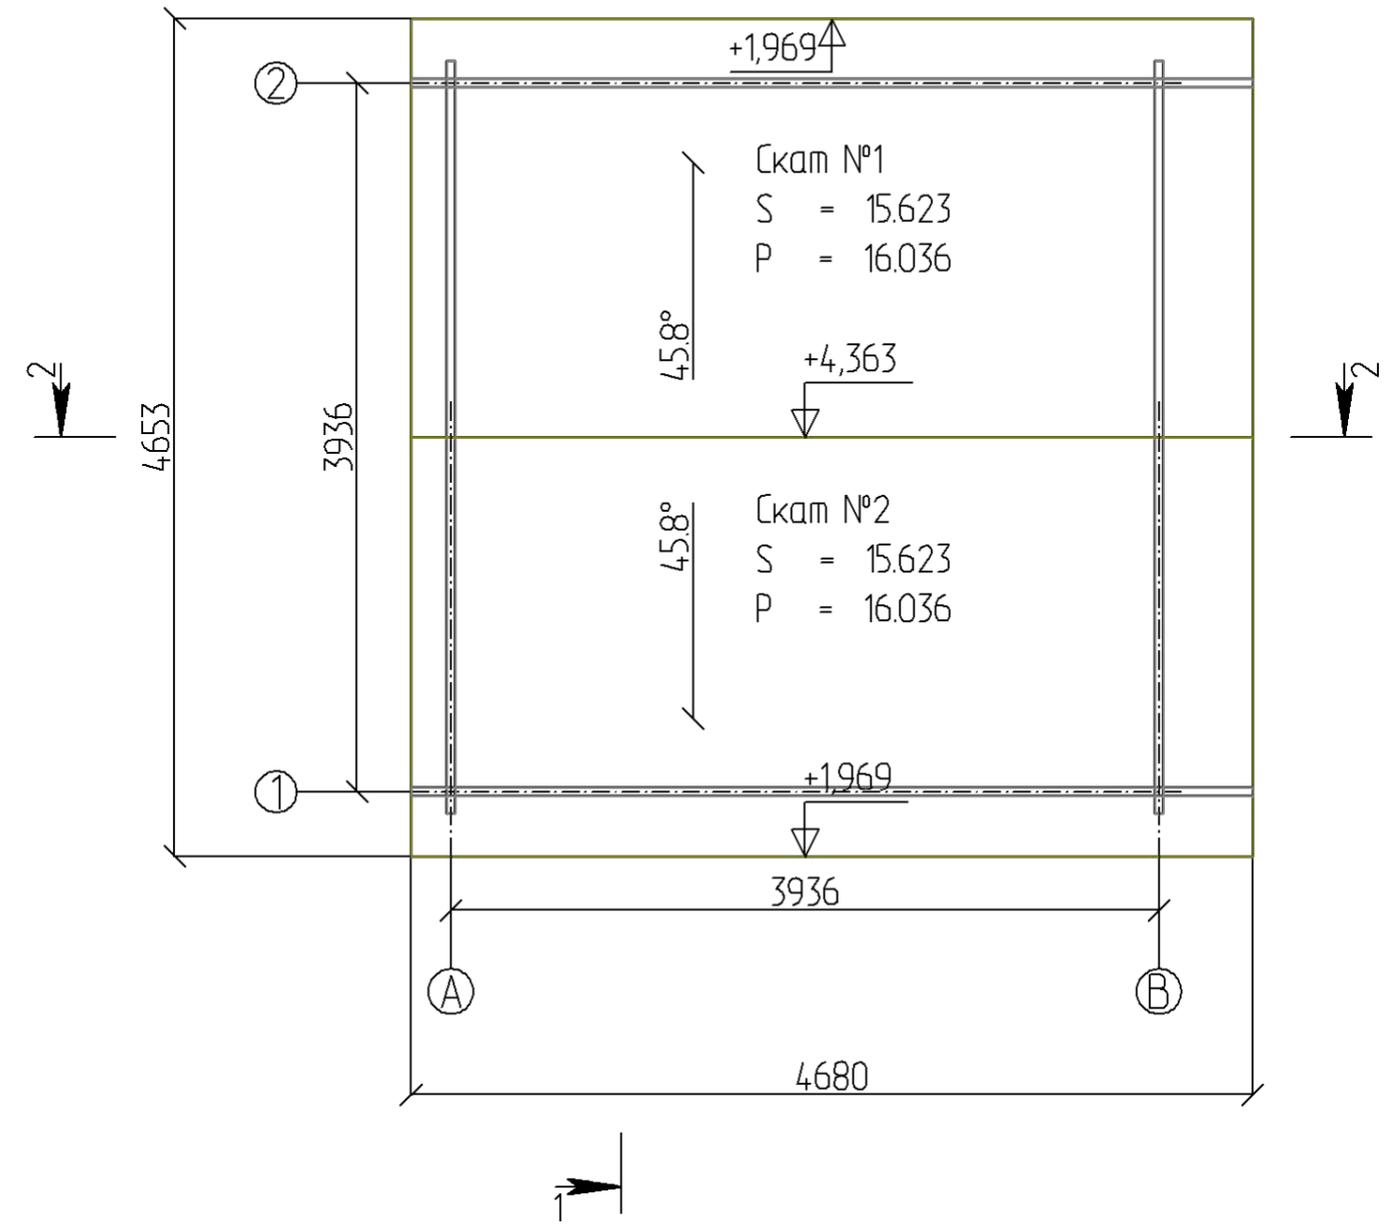

						0034/2020_44x145_135 - AP				
						Roshchino, Krugovaya str., 10 Tel.: +7 (965) 007-81-31, E-mail: welcome@gardenhus.store				
				Изм.	Кол.					
Изм.	Кол. уч.	Лист	№ док.	Подпись	Дата					
Разработал		Plumbummax				Wooden house project "Schwedenhaus"		Стадия	Лист	Листов
									18	
						План кровли		GARDENHUS		

3338

4680

$$S = 15.623$$

$$P = 16.036$$


						0034/2020_44x145_135 - AC			
						Roshchino, Krugovaya str., 10 Tel.: +7 (965) 007-81-31, E-mail: welcome@gardenhus.store			
				Изм.	Кол.				
Изм.	Кол. уч.	Лист	№ док.	Подпись	Дата				
Разработал	Plumbummax					Wooden house project "Schwedenhaus"	Стадия	Лист	Листов
								19	
						Развертка ската № 1	GARDENHUS		



Таблица проемов

Дверные проемы

1 шт.  
2,94 м. кв.  
6,92 м. п.

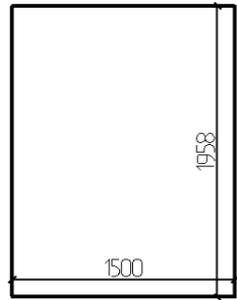



Общее кол-во (шт): 1 шт.

Полезная площадь 2,94 м. кв.

Периметр 6,92 м. п.

						0034/2020_44x145_135 - КД			
Изм.	Кол. уч.	Лист	№ док.	Подпись	Дата				
Разработал	Рлumbumмах					Wooden house project "Schwedenhaus"	Стадия	Лист	Листов
								21.1	2
							GARDENHUS		

### Оконные проемы

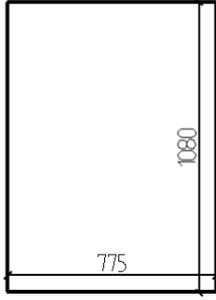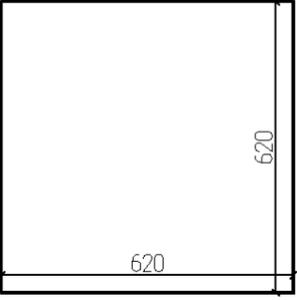1 шт. 0,84 м. кв. 3,71 м. п. ОП_1(В)		1 шт. 0,38 м. кв. 2,48 м. п. ОП_2(В)			
Общее кол-во (шт):	2 шт.	Полезная площадь	1,22 м. кв.	Периметр	6,19 м. п.

<https://gardenhus.store/>

GARDENHUS

Wooden house project "Schwedenhaus"

Альбом элементов

0034/2020\_44x145\_135

2020

### Спецификация стеновых элементов







Позиция	Длина	Штуки	Схема
<b>Материал: Брус_44 X 145, Сосна.</b>			
			<b>Общее кол-во (шт):</b> <b>9</b> <b>Общая длина (м.):</b> <b>40,12</b> <b>Общий объем (м. куб.):</b> <b>0,26</b>
Бл_2_32, Бл_3_32, Бл_4_32, Бл_5_32, Бл_6_32	4680	5	
Бл_9_33, Бл_11_33, Бл_13_33, Бл_15_33	4180	4	

0034/2020_44x145_135 - КД											
Изм.	Кол. уч.	Лист	№ док.	Подпись	Дата						
Разработал	Plumbummax										
				Wooden house project "Schwedenhaus"	<table border="1" style="width: 100%; border-collapse: collapse;"> <tr> <td style="width: 33%;">Стадия</td> <td style="width: 33%;">Лист</td> <td style="width: 33%;">Листов</td> </tr> <tr> <td></td> <td style="text-align: center;">2.1</td> <td style="text-align: center;">8</td> </tr> </table>	Стадия	Лист	Листов		2.1	8
Стадия	Лист	Листов									
	2.1	8									
				<b>GARDENHUS</b>							

Позиция	Длина	Штуки	Схема
<b>Материал: Брус_44 X 145 вр 135, Сосна.</b>			
			<b>Общее кол-во (шт): 124</b> <b>Общая длина (м.): 314,37</b> <b>Общий объем (м. куб.): 2,01</b>
1_1, 2_1	4680	2	
1_3(15), 2_3(15), A_3(15), B_3	4180	46	
1_4, 2_4	4180	2	
A_5, B_5	4180	2	
A_6, B_6	4067,2	2	
A_7, B_7	3804,8	2	
A_8	3542,4	1	
B_9	3542,4	1	

Изм.	Кол. уч.	Лист	№ док.	Подпись	Дата

0034/2020\_44x145\_135 - КД



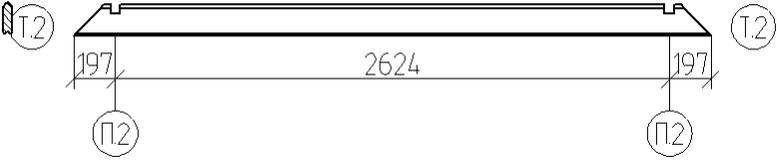
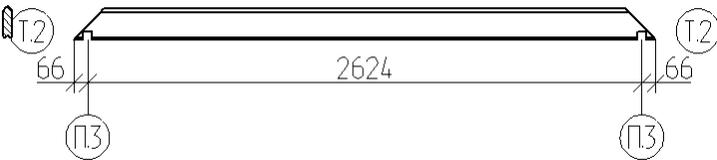
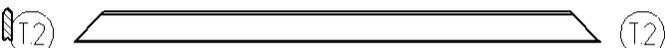
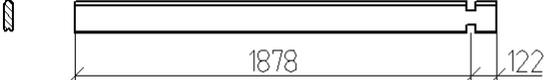
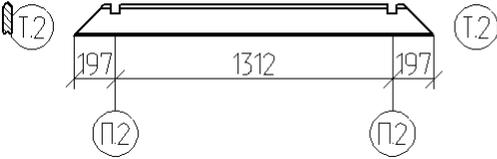
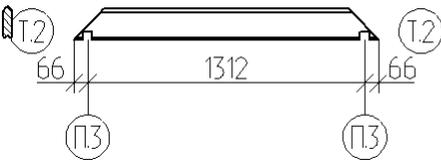
Позиция	Длина	Штуки	Схема
A_10	3280	1	
A_11	3017,6	1	
A_12	2755,2	1	
A_13	2492,8	1	
A_14, B_14	2230,4	2	
B_16(6)	2000	6	
A_17, B_17	1968	2	
A_18, B_18	1705,6	2	
A_19, B_19	1443,2	2	



Изм.	Кол. уч.	Лист	№ док.	Подпись	Дата

0034/2020\_44x145\_135 - КД




Лист

4

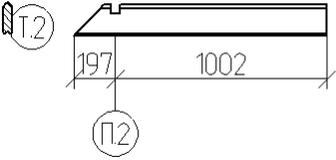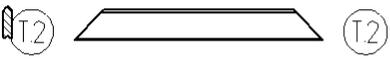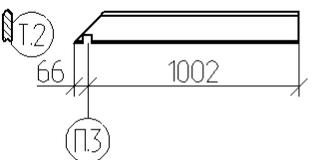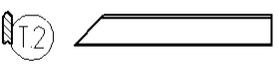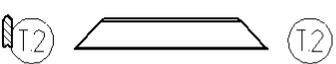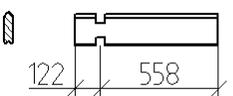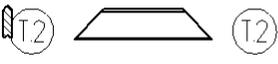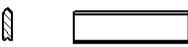Позиция	Длина	Штуки	Схема
B_20, B_20*	1330	2	
B_21, B_21*	1198,8	2	
A_22, B_22	1180,8	2	
B_23, B_23*	1067,6	2	
B_24, B_24*	936,4	2	
A_25, B_25	918,4	2	
B_27(7), B_27*, B_27, B_27*, B_27, B_27*, B_27, B_27*, B_27, B_27*, B_27, B_27*, B_27, B_27*, B_27, B_27*	680	22	
A_28, B_28	656	2	
B_29(8)	545	8	

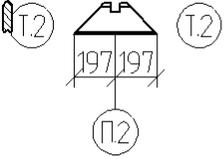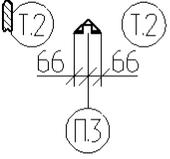Позиция	Длина	Штуки	Схема
A_30, B_30	393,6	2	
A_31, B_31	131,2	2	


Позиция	Длина	Штуки	Схема
<b>Материал: Брус_70 X 43, Сосна.</b>			
<b>Общее кол-во (шт): 10</b> <b>Общая длина (м.): 38,68</b> <b>Общий объем (м. куб.): 0,12</b>			
Бл_1_34, Бл_7_34	3980	2	<input type="checkbox"/> 
Бл_8_35, Бл_10_35, Бл_12_35, Бл_14_35, Бл_16_35, Бл_17_35, Бл_18_35, Бл_19_35	3840	8	<input type="checkbox"/> 

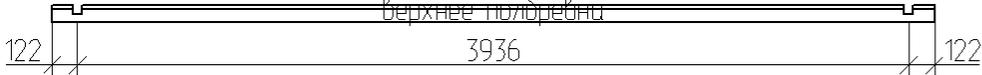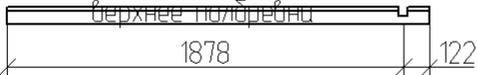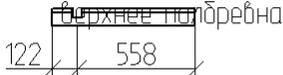Позиция	Длина	Штуки	Схема
<b>Материал: Брус_44 X 145 вр 135, верхнее полбревна, Сосна.</b>			
<b>Общее кол-во (шт): 3</b>			
<b>Общая длина (м.): 6,86</b>			
<b>Общий объем (м. куб.): 0,02</b>			
A_2	4180	1	
B_15	2000	1	
B_26	680	1	

### Таблица досок Карниз

Позиция	Длина	Штуки	Схема
---------	-------	-------	-------

**Доска\_25x150. Сосна**

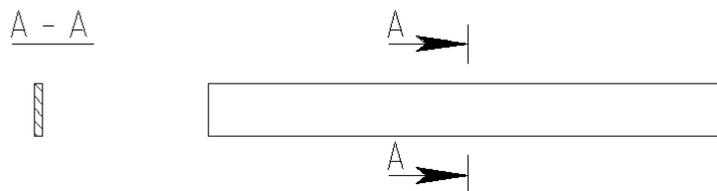

Кр_2(2)	3363	2	
Кр_3(2)	3363	2	

0034/2020_44x145_135 - КД					
Изм.	Кол. уч.	Лист	№ док.	Подпись	Дата
Разработал		Plumbummax			
Wooden house project "Schwedenhaus"					
			4.1	2	
GARDENHUS					

**Доска\_25x150. Сосна**

A - A



Кр_1(2)	4680	2	
---------	------	---	--

Изм.	Кол. уч.	Лист	№ док.	Подпись	Дата

0034/2020\_44x145\_135 - КД

Таблица досок  
Настил кровли

Позиция	Длина	Штуки	Схема
---------	-------	-------	-------

Доска\_шп 20 X 145 пш 135.  
Сосна

A - A



Пд_4(68)	3307	68		
Пд_5	3307	1		
Пд_6	3307	1		

Изм.	Кол. уч.	Лист	№ док.	Подпись	Дата	0034/2020_44x145_135 - КД			
Разработал		Plumbumtax				Wooden house project "Schwedenhaus"	Стадия	Лист	Листов
								5	
							GARDENHUS		

**Таблица досок  
Настил пола**

Позиция	Длина	Штуки	Схема
---------	-------	-------	-------

**Доска\_шп 28 X 145 пш 135.  
Сосна**

A - A



Пл_7(27)	3892	27		
Пл_8	3892	1		
Пл_9	3892	1		

Изм.	Кол. уч.	Лист	№ док.	Подпись	Дата	0034/2020_44x145_135 - КД			
Разработал		Plumbummax				Wooden house project "Schwedenhaus"	Стадия	Лист	Листов
								6	
							GARDENHUS		

Таблица досок  
Настил пола 2

Позиция	Длина	Штуки	Схема	
<p>Доска_шп 28 X 145 пш 135. Сосна</p>				
Пл_10	1896	1		
Пл_11(28)	1896	28		

						0034/2020_44x145_135 - КД			
Изм.	Кол. уч.	Лист	№ док.	Подпись	Дата				
Разработал		Plumbumtax				Wooden house project "Schwedenhaus"	Стадия	Лист	Листов
								7	
							GARDENHUS		