


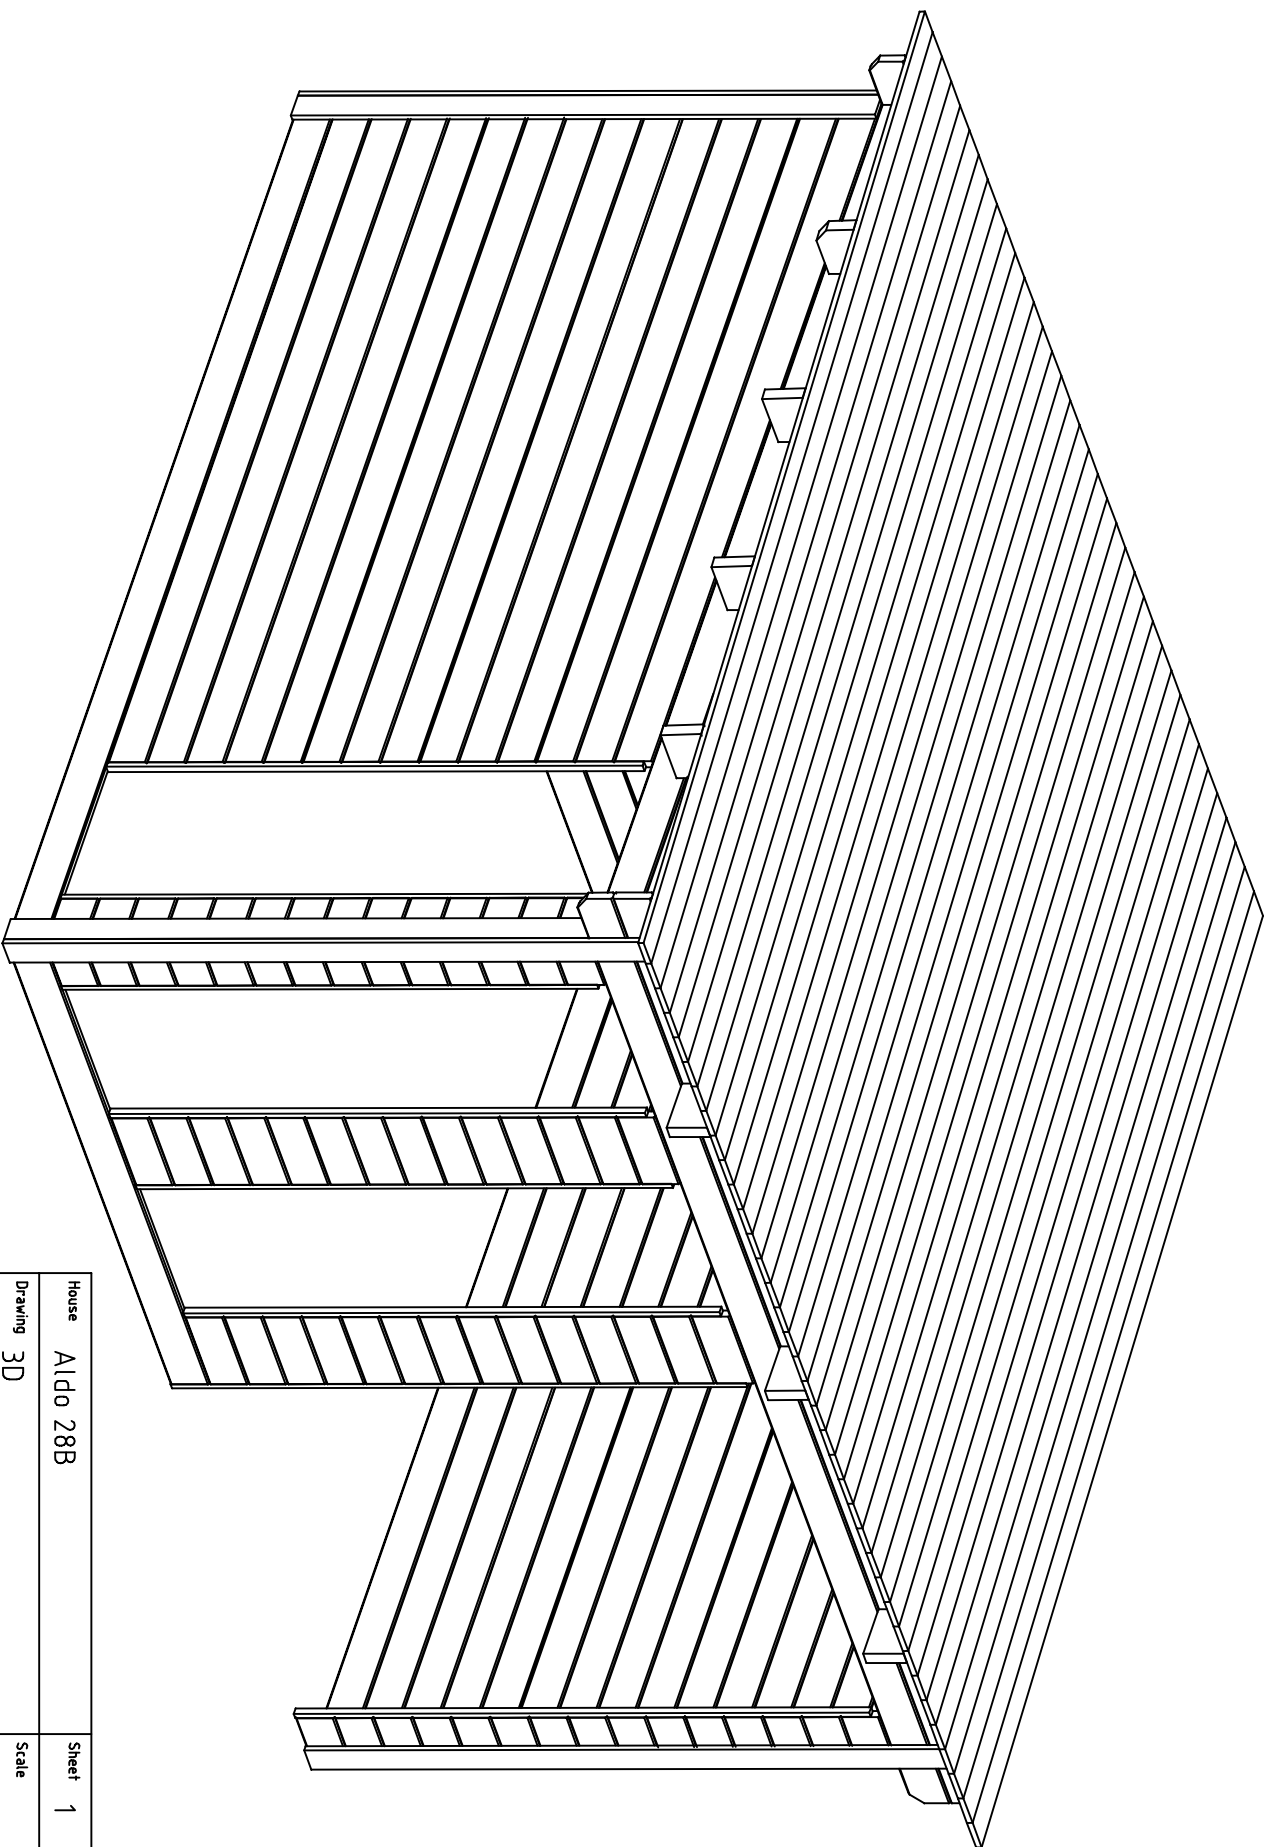
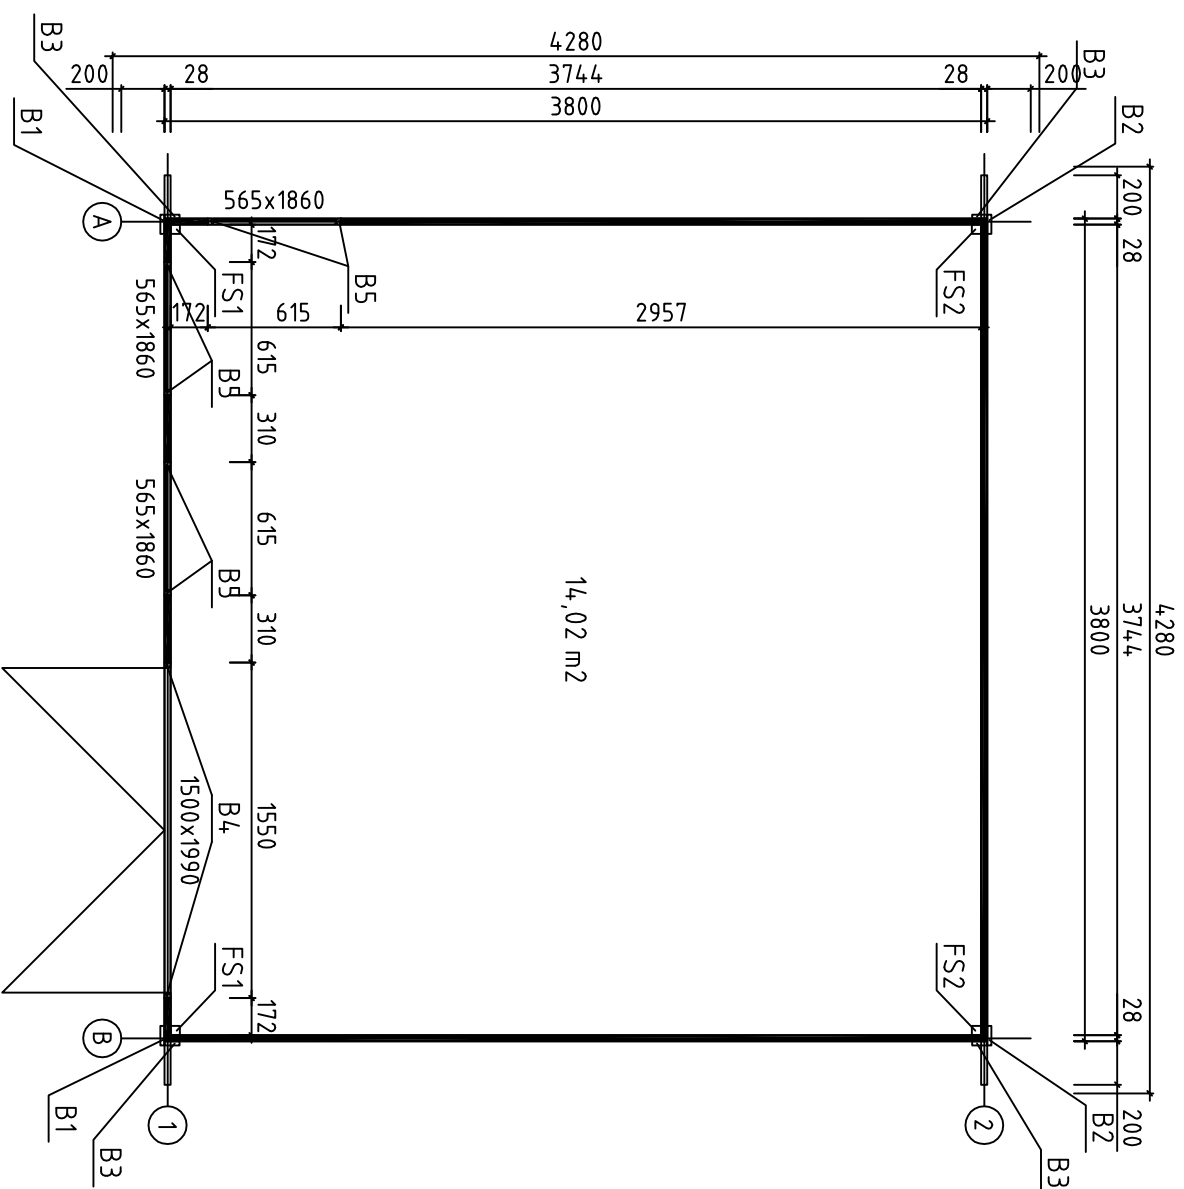


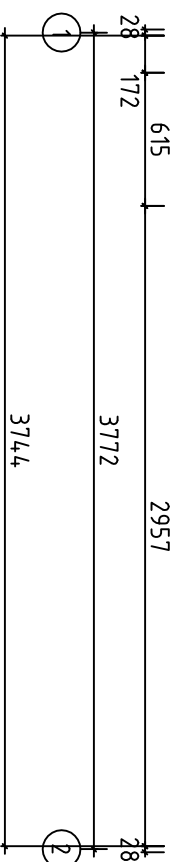






House Aldo 28B		Sheet 1
Drawing 3D		Scale
Material 28x135		Date 02.10.2015
Drawer RP	File Aldo 28B 3D.dwg	

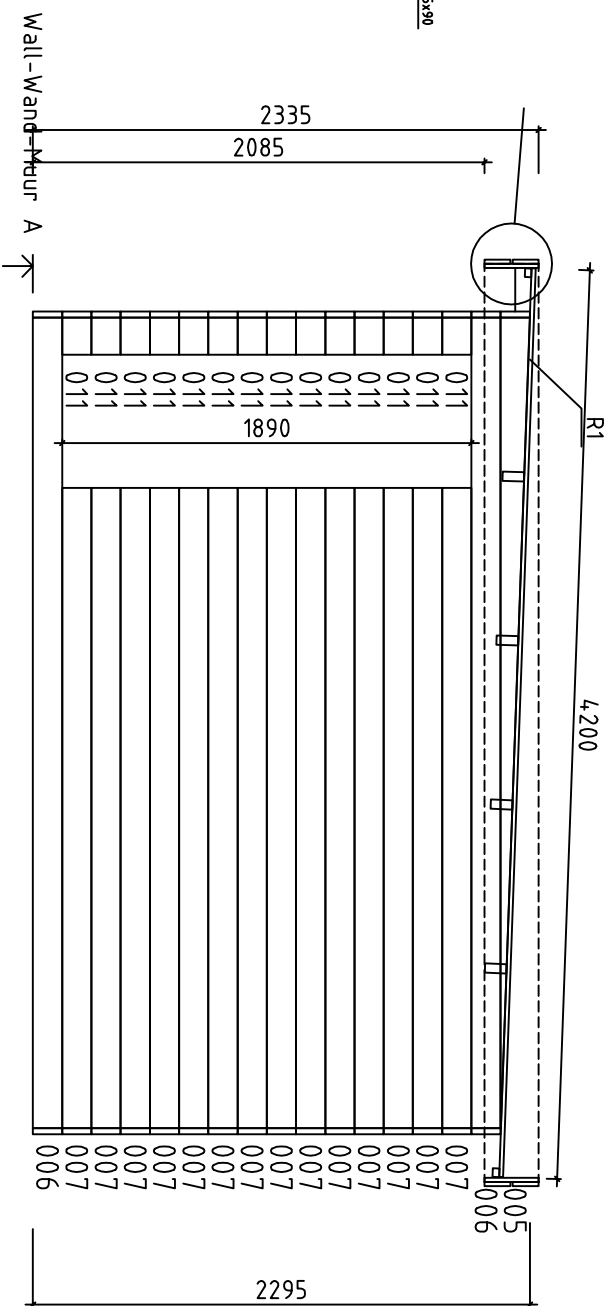



House	Aldo 28B	Sheet	2
Drawing	GROUNDPLAN-GRUNDPLAN-PLAN	Scale	1:35
Material	28x135	Date	02.11.2015
Drawer	RP	File	Aldo 28B.dwg

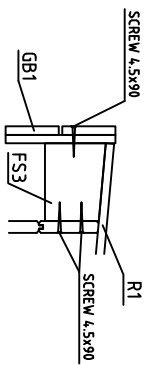





House	Aldo 28B	Sheet	3
Drawing	WALL-WAND-MUUR A	Scale	1:35
Material	28x135	Date	02.11.2015
Drawer	RP	File	Aldo 28B.dwg

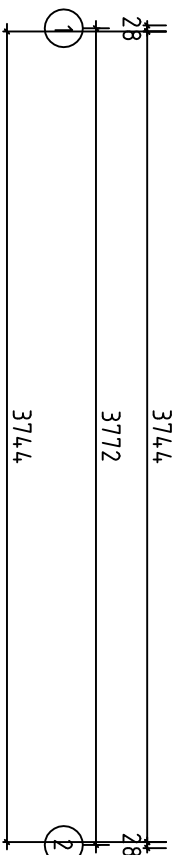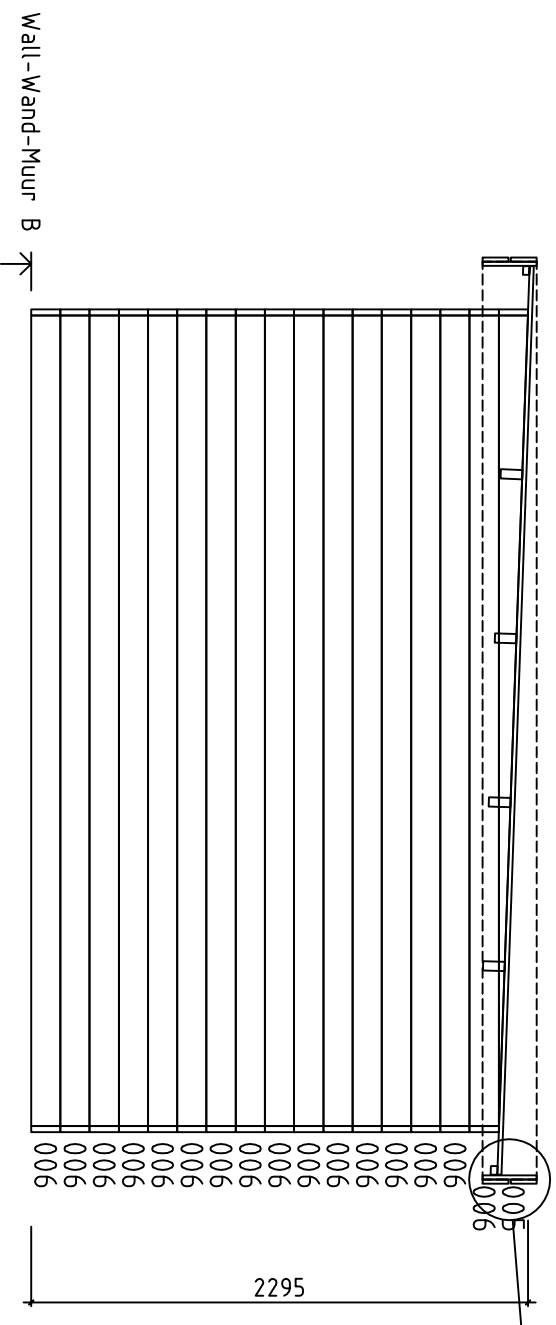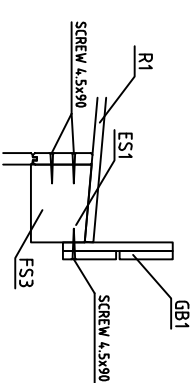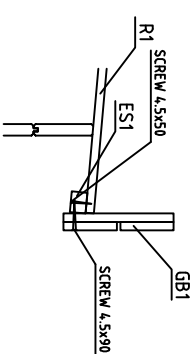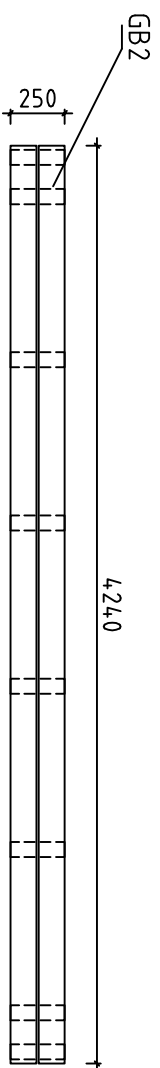



House	Aldo 28B	Sheet	4
Drawing	WALL-WAND-MUUR B	Scale	1:35
Material	28x135	Date	02.11.2015
Drawer	RP	File	Aldo 28B.dwg

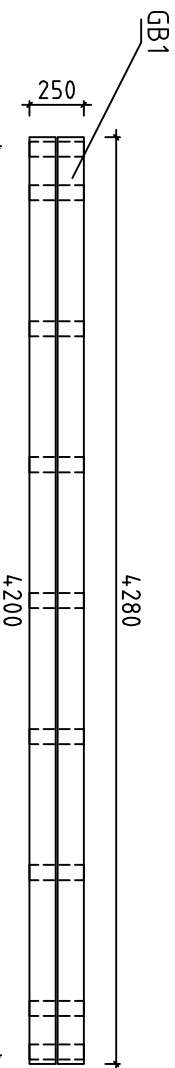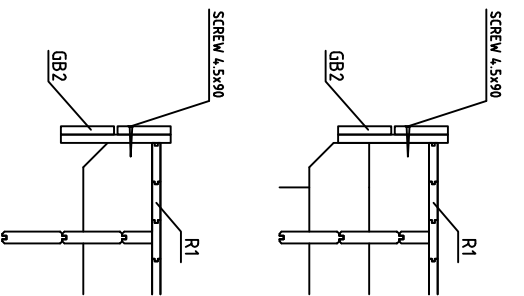




Wall-Wand-Muur 1

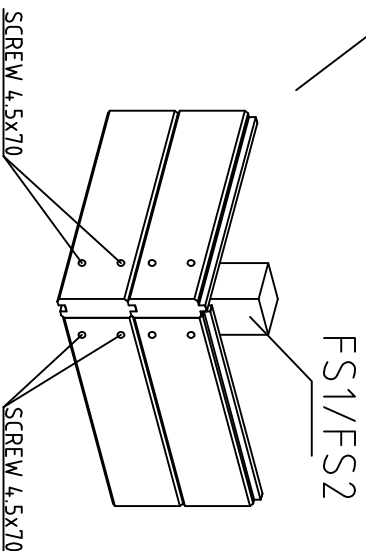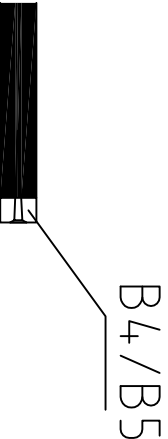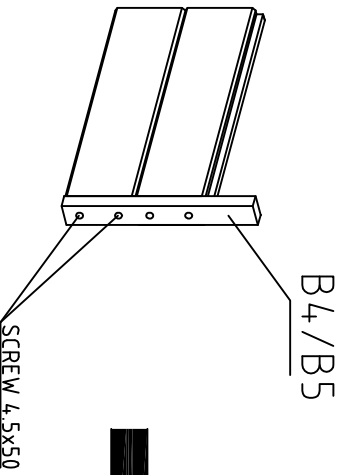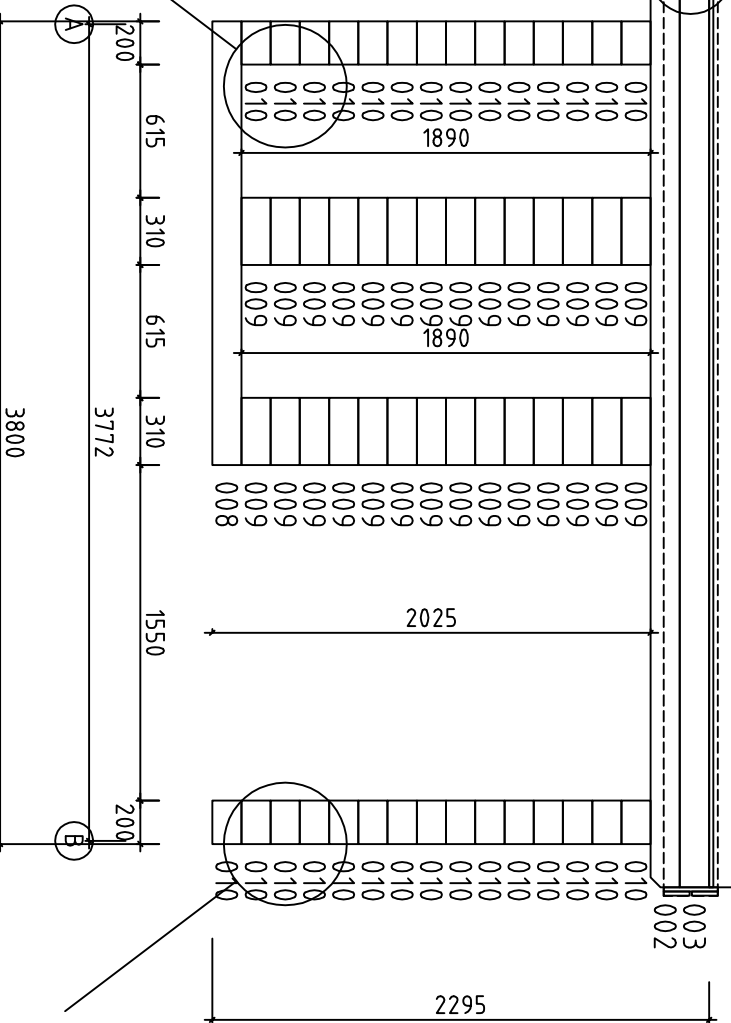


House	Aldo 28B	Sheet	5
Drawing	WALL-WAND-MUUR 1	Scale	1:35
Material	28x135	Date	02.11.2015
Drawer	RP	File	Aldo 28B.dwg

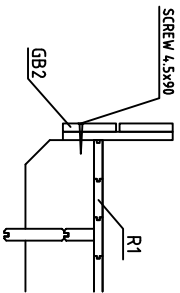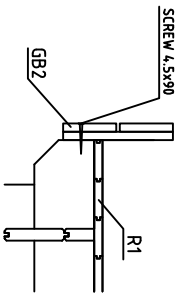










Wall-Wand-Muur 2

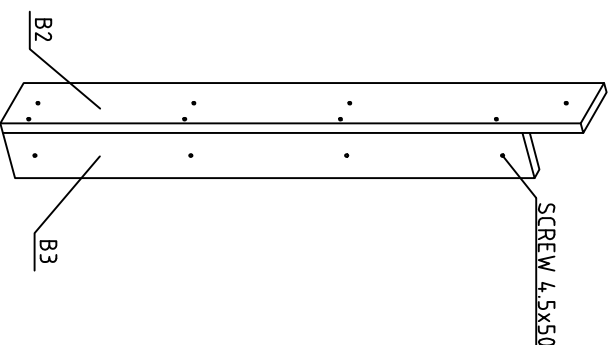
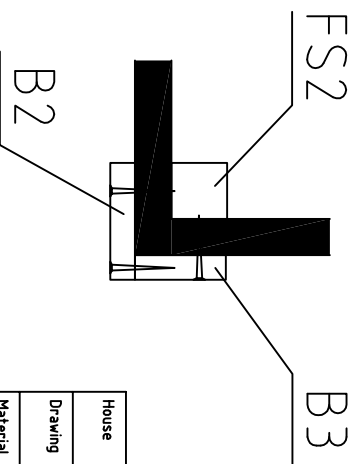
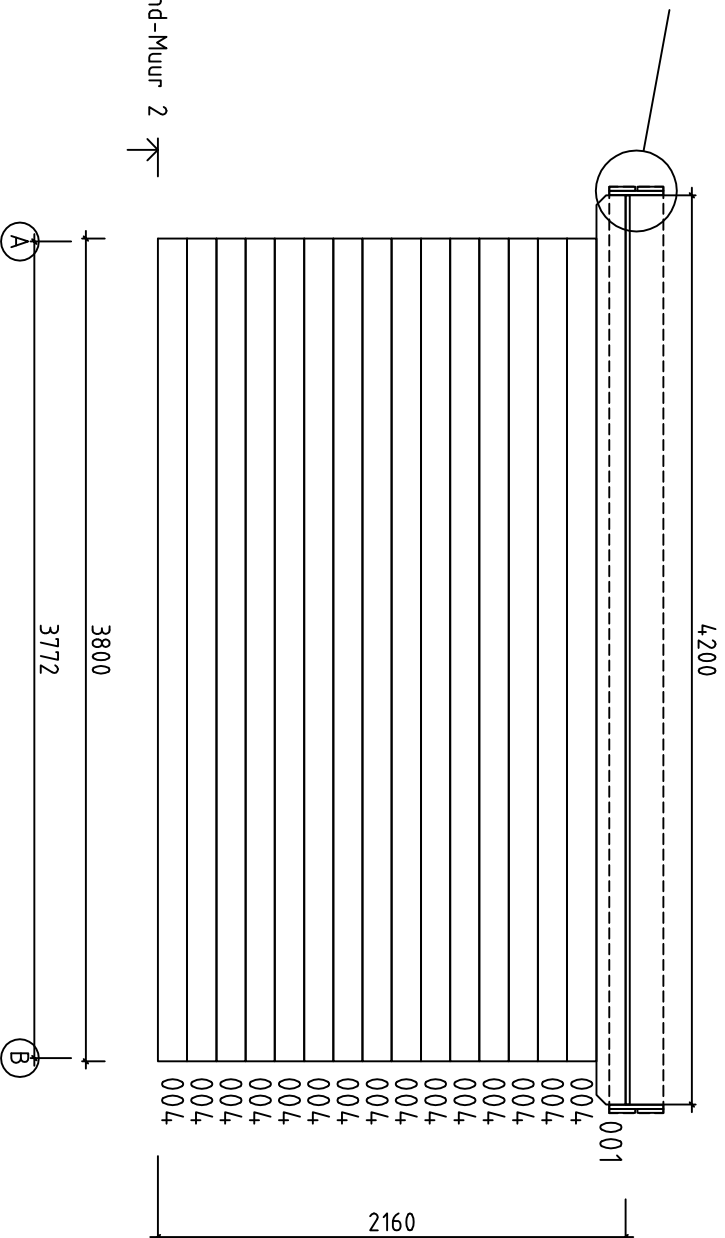



House	Aldo 28B	Sheet	6
Drawing	WALL - WAND-MUUR 2	Scale	1:35
Material	28x135	Date	02.11.2015
Drawer	RP	File	Aldo 28B.dwg

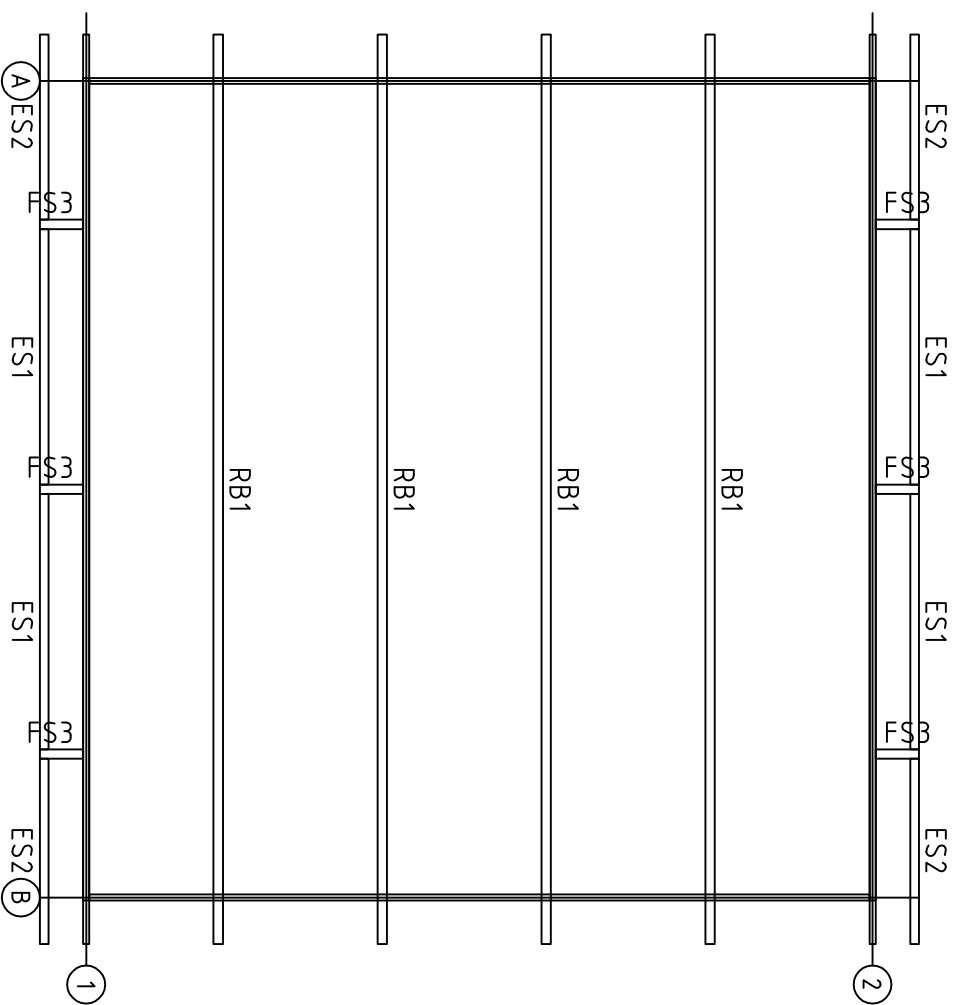

House Aldo 28B		Sheet 7
Drawing ROOFBEAMS-DACHBALKEN-DAKBALK		Scale 1:35
Material 4,3x14,0, 4,0x30		Date 02.11.2015
Drawer RP	File Aldo 28B.dwg	

      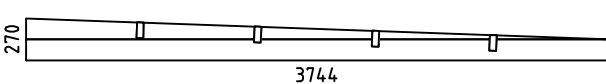  Pos	Specification-Bestimmung-Omschrijving	Pcs. St.	Profil(e) (mm)	L (mm)
001		1	28x135	4200
002		1	28x135	4200
003		1	28x135	4200
004		15+1	28x135	3800
006		16	28x135	3744
007		14	28x135	2957
008		1	28x135	2050
009		28	28x135	310
010		29	28x135	200
011		14	28x135	172
WA-1 WB-1		2	28x270	3744
HB	HIT BLOCK-SCHLAGHÖLZER-BLAZENPLANK 	2	28x135	300
FS1	FIXING SLAT-BEFESTIGUNGSLEISTE-BEVESTIGING PLINT 	2	43x43	2285
FS2	FIXING SLAT-BEFESTIGUNGSLEISTE-BEVESTIGING PLINT 	2	43x43	2155
FS3		6	43x140	200
B1	BOARD-BRETT-PLANK 	2	90x19	2295
B2	BOARD-BRETT-PLANK 	2	90x19	2160
B3	BOARD-BRETT-PLANK 	4	90x19	2025
B4	BOARD-BRETT-PLANK 	2	28x19	1990
B5	BOARD-BRETT-PLANK 	6	28x19	1860
RB1		4	43x140	4200
R1	ROOFBOARD-DACHBRETT-DAKPLANK  or-oder-of	37+1 48+1	114x19 88x19	4200
ES1	EAVE SLAT-TRAUFENLEISTE-AFDEKLIJST 	4	30x40	1180
ES2	EAVE SLAT-TRAUFENLEISTE-AFDEKLIJST 	4	30x40	855
House Aldo 28A		Material	File Aldo 28B.dwg	Sheet 8

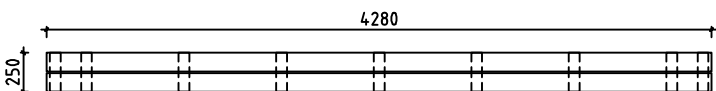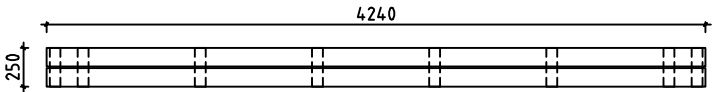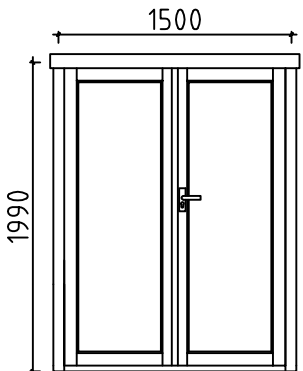Pos	Specification-Bestimmung-Omschrijving	Pcs. St.	Profil(e) (mm)	L (mm)
GB1		2	38x250	4280
GB2		2	38x250	4240
	NAIL-NAGEL-NAGEL FOR-FÜR-VOOR R1 	300	ø2.5	60
	SCREWS-SCHRAUBEN-SCHROEF FOR-FÜR-VOOR ES1, ES2, B1, B2, B3, B4, B5 	320	ø4.5	50
	SCREWS-SCHRAUBEN-SCHROEF FOR-FÜR-VOOR GB1, FS1, FS2 	290	ø4.5	70
	SCREWS-SCHRAUBEN-SCHROEF FOR-FÜR-VOOR GB2, FS3 	40	ø4.5	90
	SCREWS-SCHRAUBEN-SCHROEF FOR-FÜR-VOOR RB1 	8	ø6.0	160
	WINDOW HANDLE-FENSTERGRIFF-RAAMGREEP 	6		
	BOLT FOR WINDOW HANDLE FITTINGS-BOLZEN FÜR FENSTERGRIFF BESCHLAG DE BOUT VOOR RAAMGREEP 	12		
	DOOR LOCK COVERS-SCHLOSSBLENDEN-DEURSLÖT DEKKEN 	1		
	DOOR HANDLE-TÜRGRIFF-DEURHENDEL 	1		
	CYLINDER LOCK-ZYLINDERSCHLOSS-CILINDERSLOT 	1		
	BOLT HINGE FOR DOOR-TÜRSCHARNIERE-DEURSCHARNIEREN 	6		
	DOUBLEDOR FRAME SET-RAHMEN FÜR DOPPELTÜR -KOJINEN VOOR DUBBELE DEUR 	1		
	VENTILATIONGRILLE-VENTILATIONSGITTER-VENTILATIEROOSTER 	4		
	DOUBLEDOR-DOPPELTÜR-DUBBELE DEUR (right-rechts-rechts) AST_PL P 	1	1500	1990
House Aldo 28A		Material		File Aldo 28B.dwg
				Sheet 9

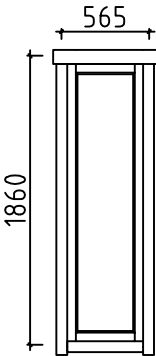Pos	Specification-Bestimmung-Omschrijving	Pcs. St.	Profil(e) (mm)	L (mm)
	WINDOW-FENSTER-VENSTER (1x right-rechts-rechts; 2x left-links-links) AST_KP 	P+V 1+2	565	1860
House	Aldo 28B	Material	File	Aldo 28B.dwg
Sheet	10			

#001	2	4200	1
#002	1	4200	1
#003	1	4200	1
#004	2,3	3800	15+1
#005	A,B	3744	2
#006	A,B	3744	18
#007	A	2957	14
#008	1	2050	1
#009	1	310	28
#010	1	200	29
#011	A	172	14