


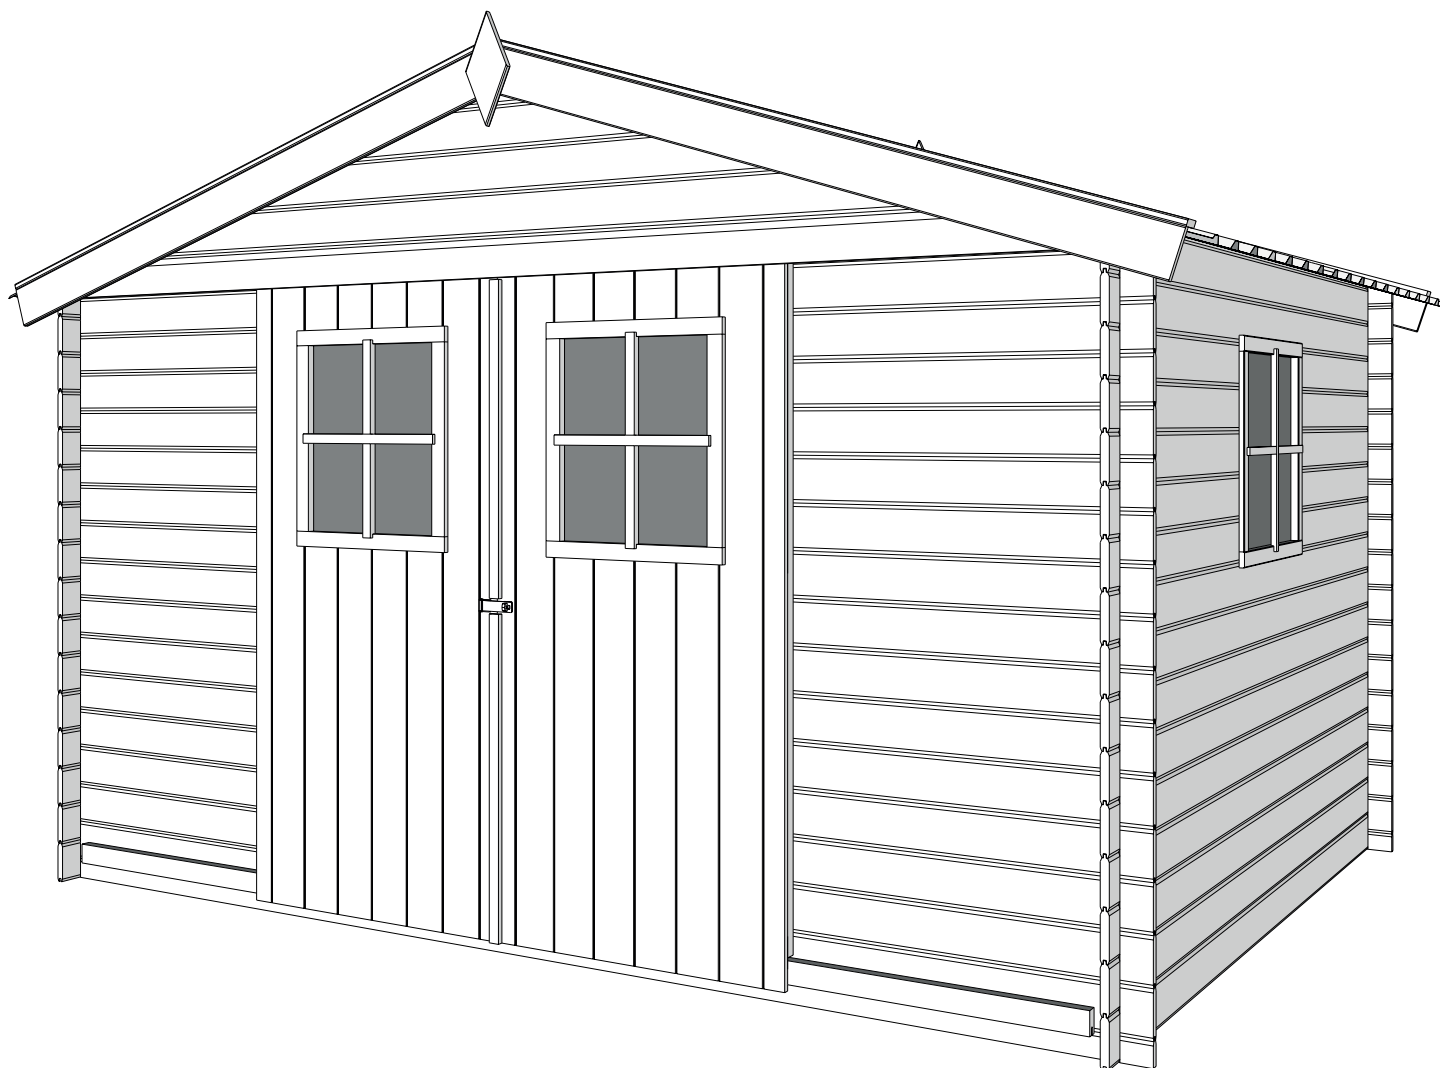

GARDENAS

TIMBER GARDEN CONSTRUCTIONS

GEDETAILEERDE ONDERDELENLIJST

-

LISTE D'INVENTAIRE DETAILLEE

Onderdelenlijst Liste d'inventaire

Typ

19mm 325x265 cm SDACDDS01-19


9301S

Artikel nr
Nr Article


Afmeting / Dimension
A B C

Functie/Fonction


Wandelementen / Éléments des parois

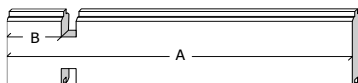

T1/0860/0100	860	70	(-)	30	naast deur voorgevel / côté porte façade
T1/0888/0070	888	70	(-)	10	naast raam zijgevel / côté fenêtre paroi latérale

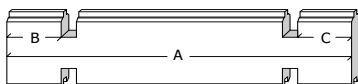


T3/2650/0070/070	2650	70	70	27	zijgevel / paroi latérale
A3/3250/0070/070	3250	70	70	15	achtergevel / paroi arrière

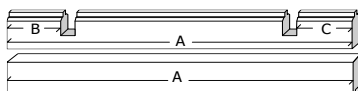


T7/3250/0070/070	3250	70	70	2	basis voor- & achtergevel / base paroi avant & arrière
T0/1530	1530	(-)	(-)	1	inzet deuropening / insert ouverture de porte

Dakelementen / Éléments du toit

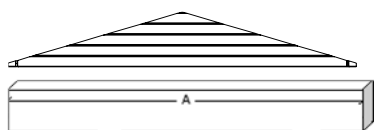

TK/S/3250	3250	(-)	(-)	2	puntgevel te assembleren / pignon à assembler
-----------	------	-----	-----	----------	---


P5/070	70	28	95	8	hulpdakbalk / panne secondaire
P5/2472	2472	28	95	4	dakbalk / panne de toit

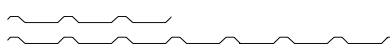


SP19/1850/0470/2	1850	470	(-)	2	profielplaten / panneaux profilés
SP19/1850/1090+/2	1850	1110	(-)	4	profielplaten / panneaux profilés

NREX/1220	1220	(-)	(-)	3	nokplaat / faitière
-----------	------	-----	-----	----------	---------------------


Afwerkingselementen / Éléments de finition

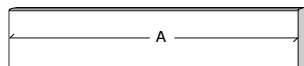


S15/80/3000	3000	15	80	1	afdeklat rail / latte de couverture pour raol
FSL/1800	1800	(-)	(-)	4	frontale sierlat / latte de finition frontale

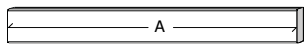

S15/28/1604	1604	15	28	5	zijanten deur + makelaar / lattes pour coté porte + cache porte
SSL/1800	1800	(-)	(-)	4	stormsierlat op het dak / Latte de finition sur le toit

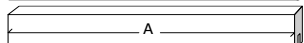

S28/055/3000Z	3000	28	55	2	geleiding schuifdeur / support porte coulissante
---------------	------	----	----	----------	--

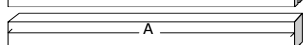

S28/028/3000	3000	28	28	1	houder rail / support pour rail
S28/028/1752	1752	28	28	1	hoeklatten / lattes dans les coins



S	(-)	(-)	(-)	2	schildje / ecusson
---	-----	-----	-----	----------	--------------------

T/DDS01-19/1620	1620	(-)	(-)	2	deurstijl / montant de porte
-----------------	------	-----	-----	----------	------------------------------

DDS01-19	1680	800	(-)	2	deurvleugel dubbele schuifdeur met raam / vantail double porte coulissante avec fenêtre
----------	------	-----	-----	----------	--


T/EVR01	(-)	(-)	(-)	1	vast raam / fenêtre fix
---------	-----	-----	-----	----------	-------------------------

B/9103S	(-)	(-)	(-)	1	beslag / quincaillerie
---------	-----	-----	-----	----------	------------------------


RAIL/1500	1500	(-)	(-)	2	rail voor schuifdeur / rail pour porte coulissante
-----------	------	-----	-----	----------	--

19MM 325X265MM SDACDDS01-19 (ART 9301S)


VOORZIJDDE - FACADE

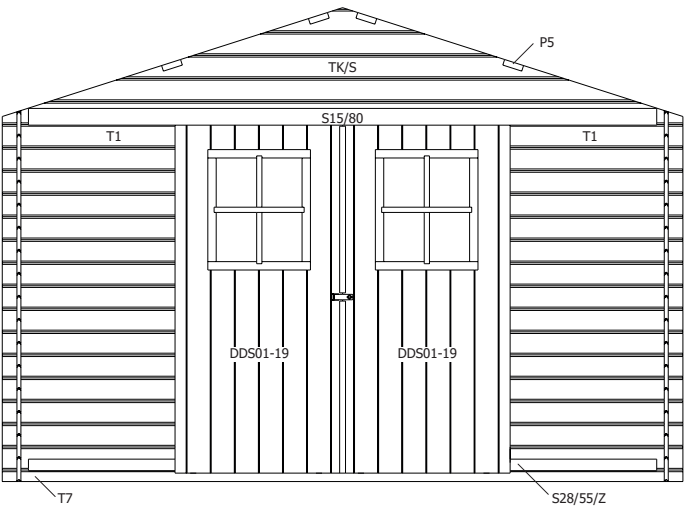


RUGZIJDDE - PAROI ARRIERE

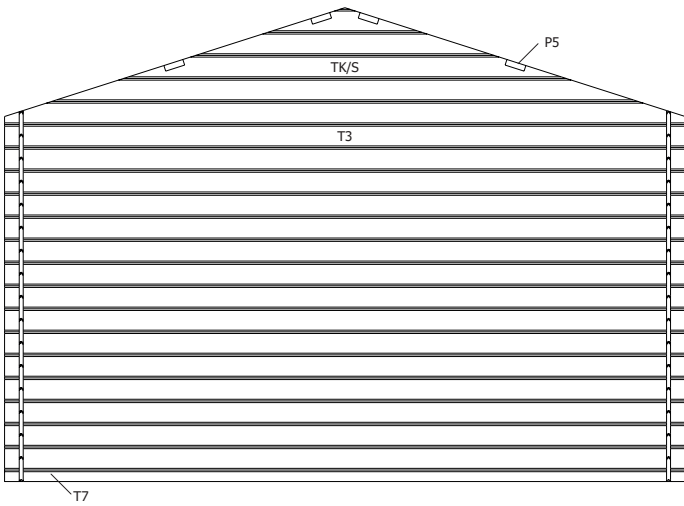


ZIJWAND - PAROI LATERALE

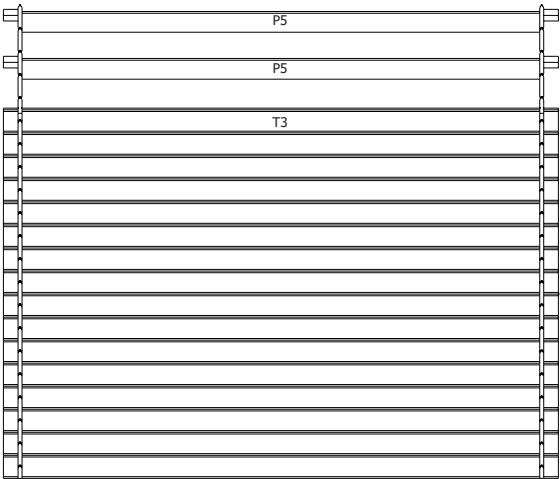


ZIJWAND - PAROI LATERALE

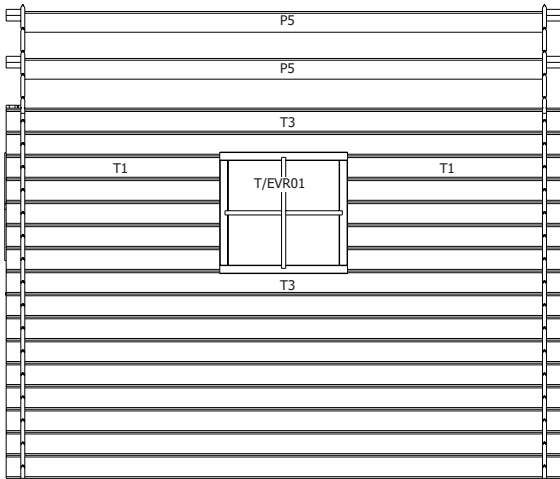

DAK - TOITURE

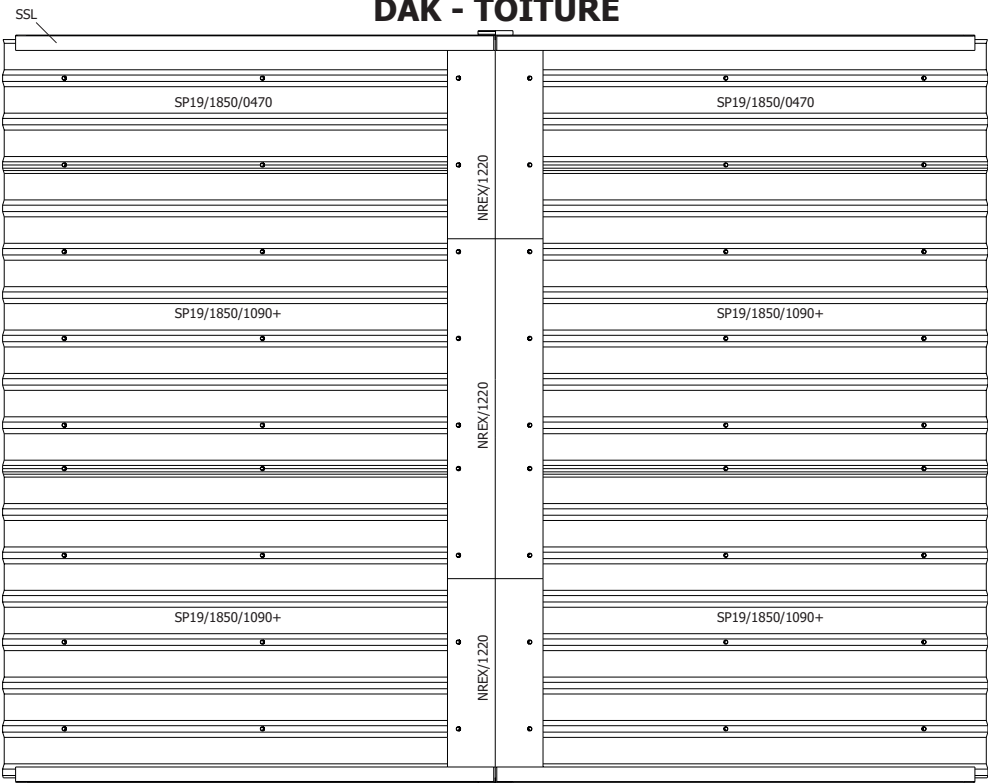

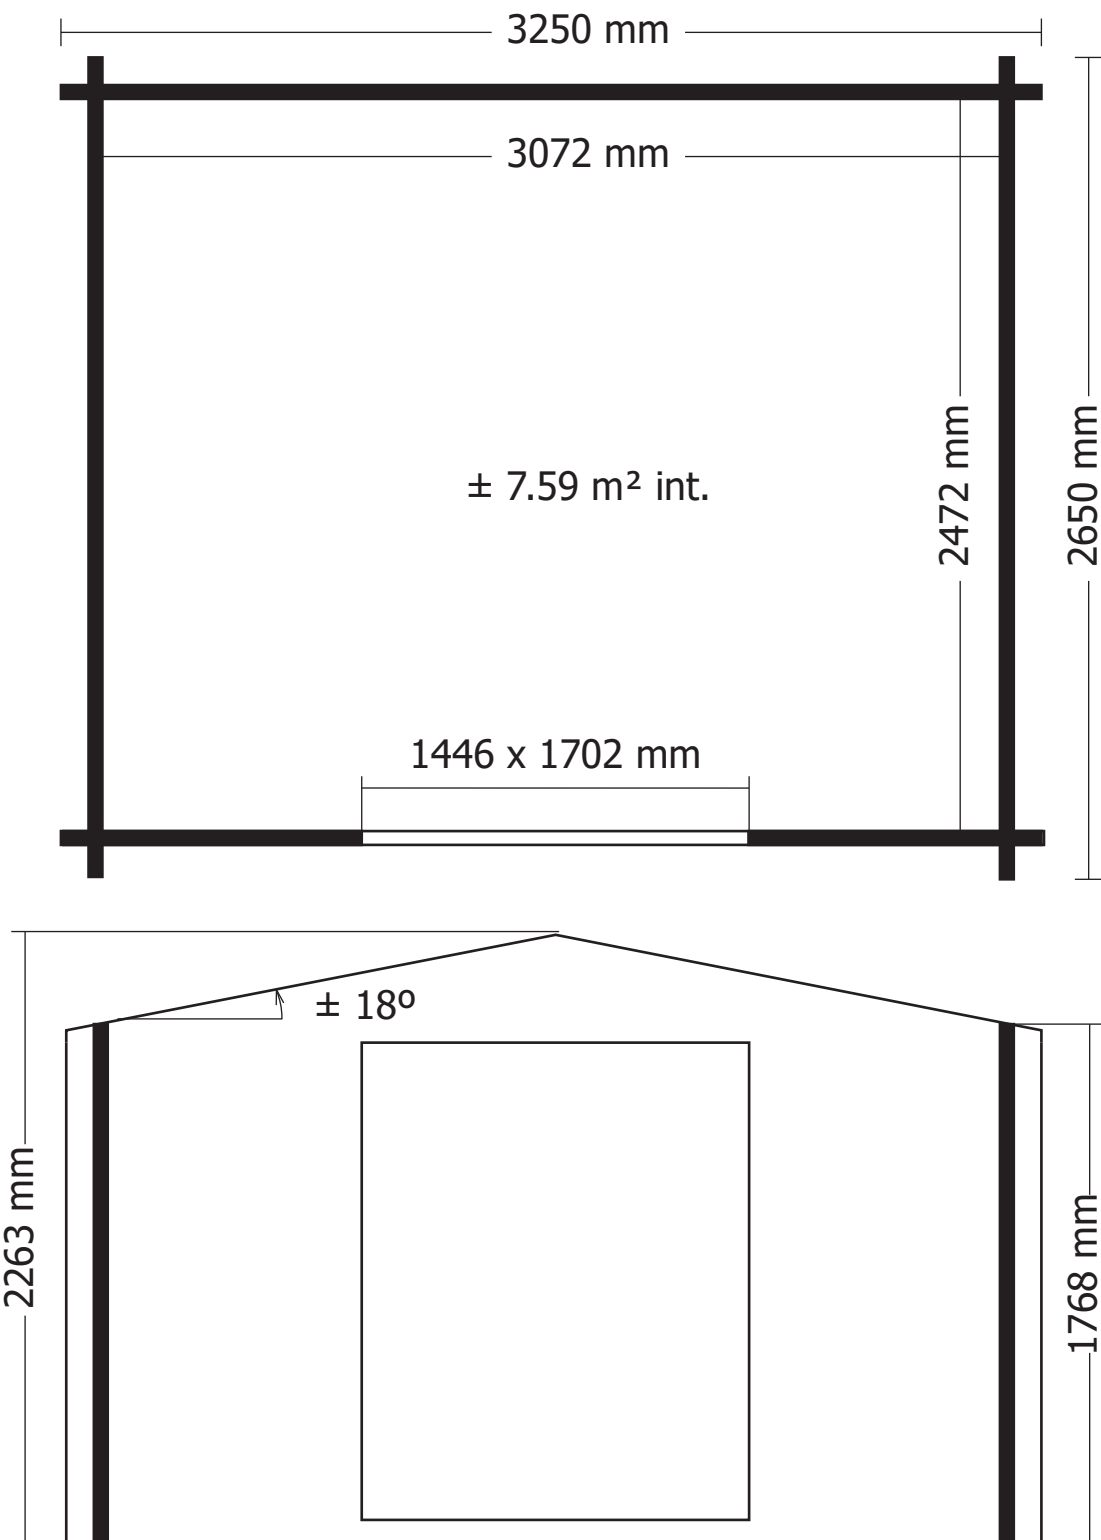

OPGELET : Behandel **ELK** onderdeel grondig aan alle zijden met een degelijk product dat beschermt tegen zon, weer en wind en tegen insecten en schimmels, **VOOR** de montage.

ATTENTION : Traitez à fond **CHAQUE** élément avec un produit protégeant contre les intempéries, les insectes et les moisissures intérieur et extérieur, **AVANT** le montage .