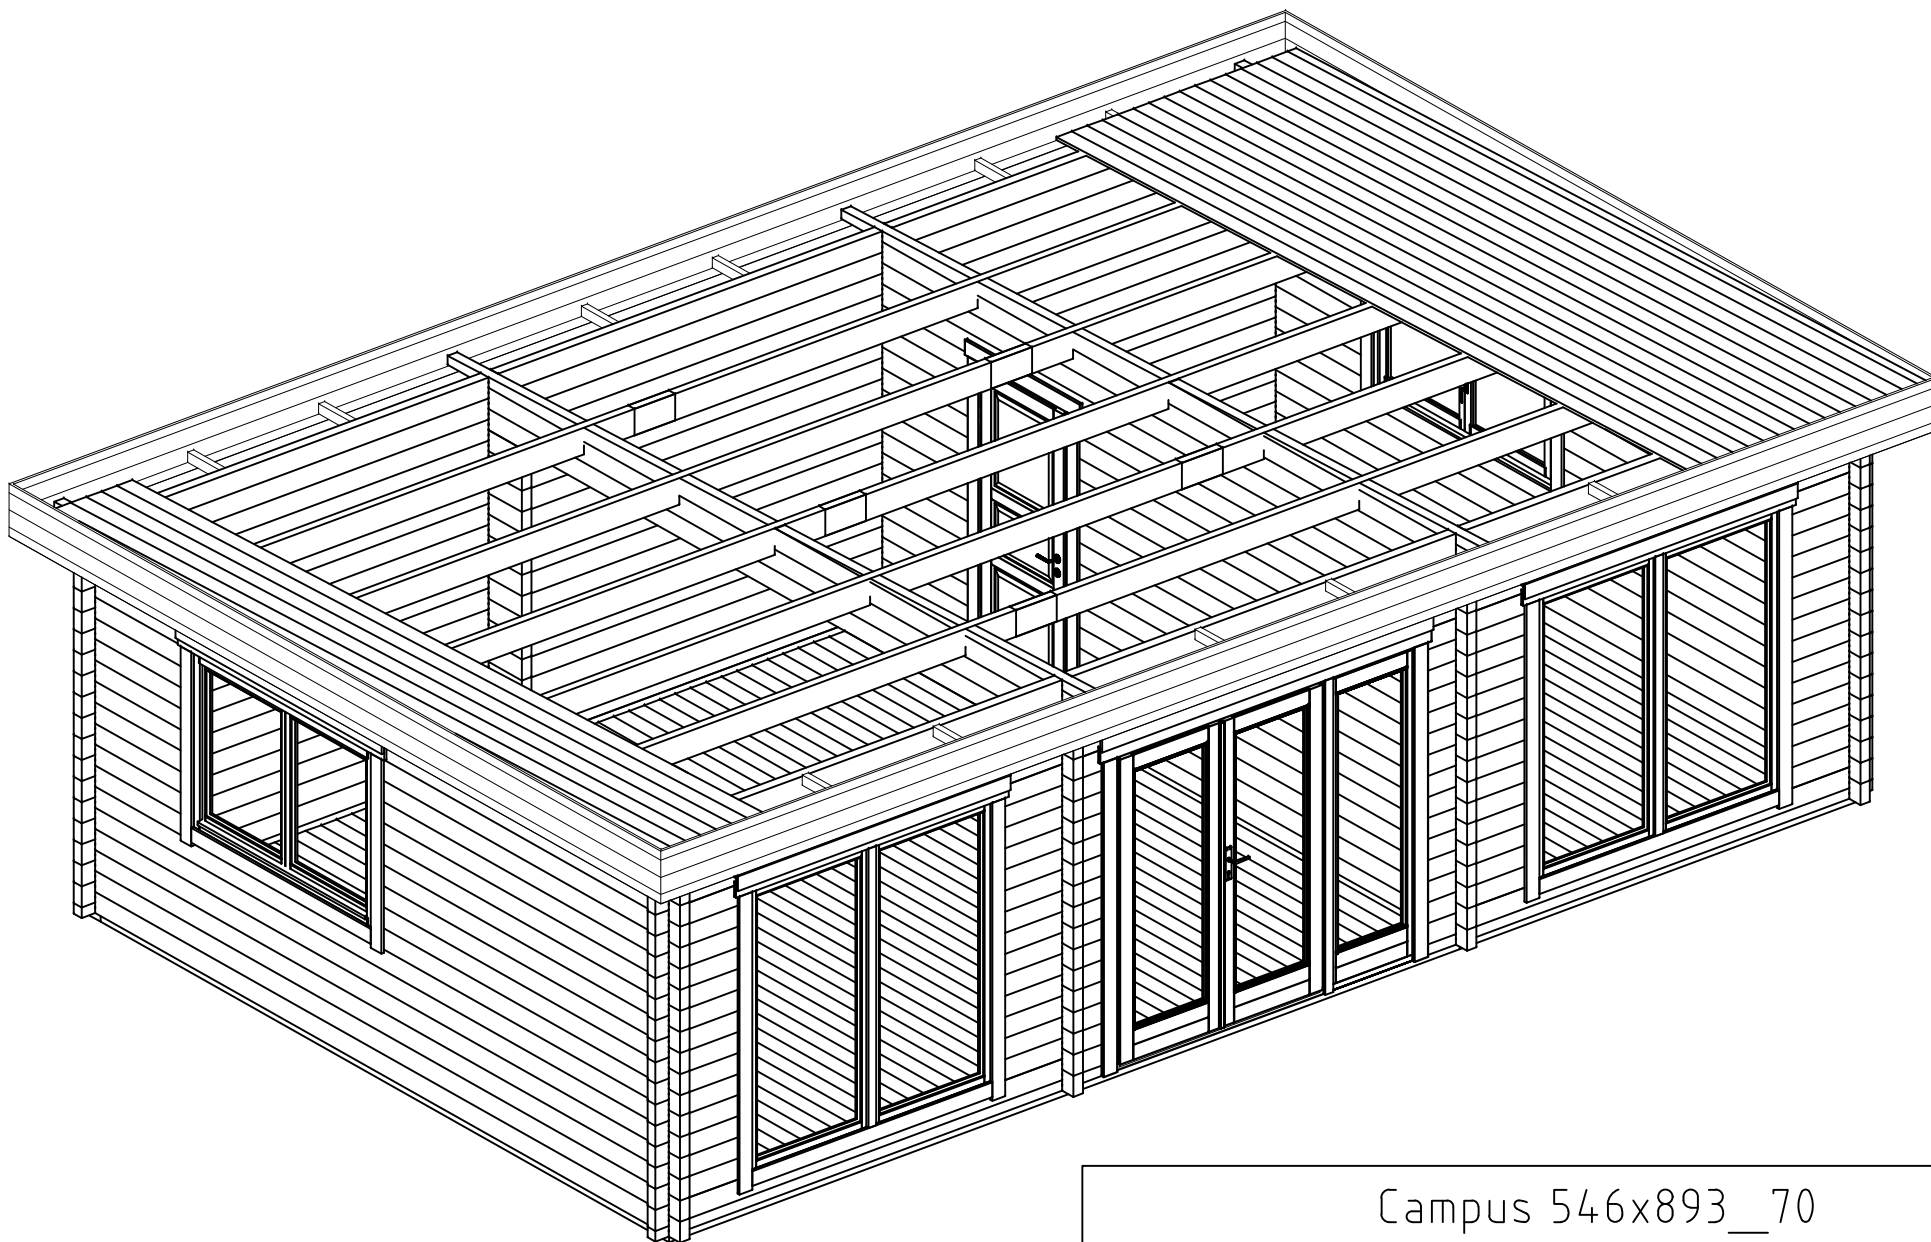





Campus 546x893__70

3D

7.0x13.5


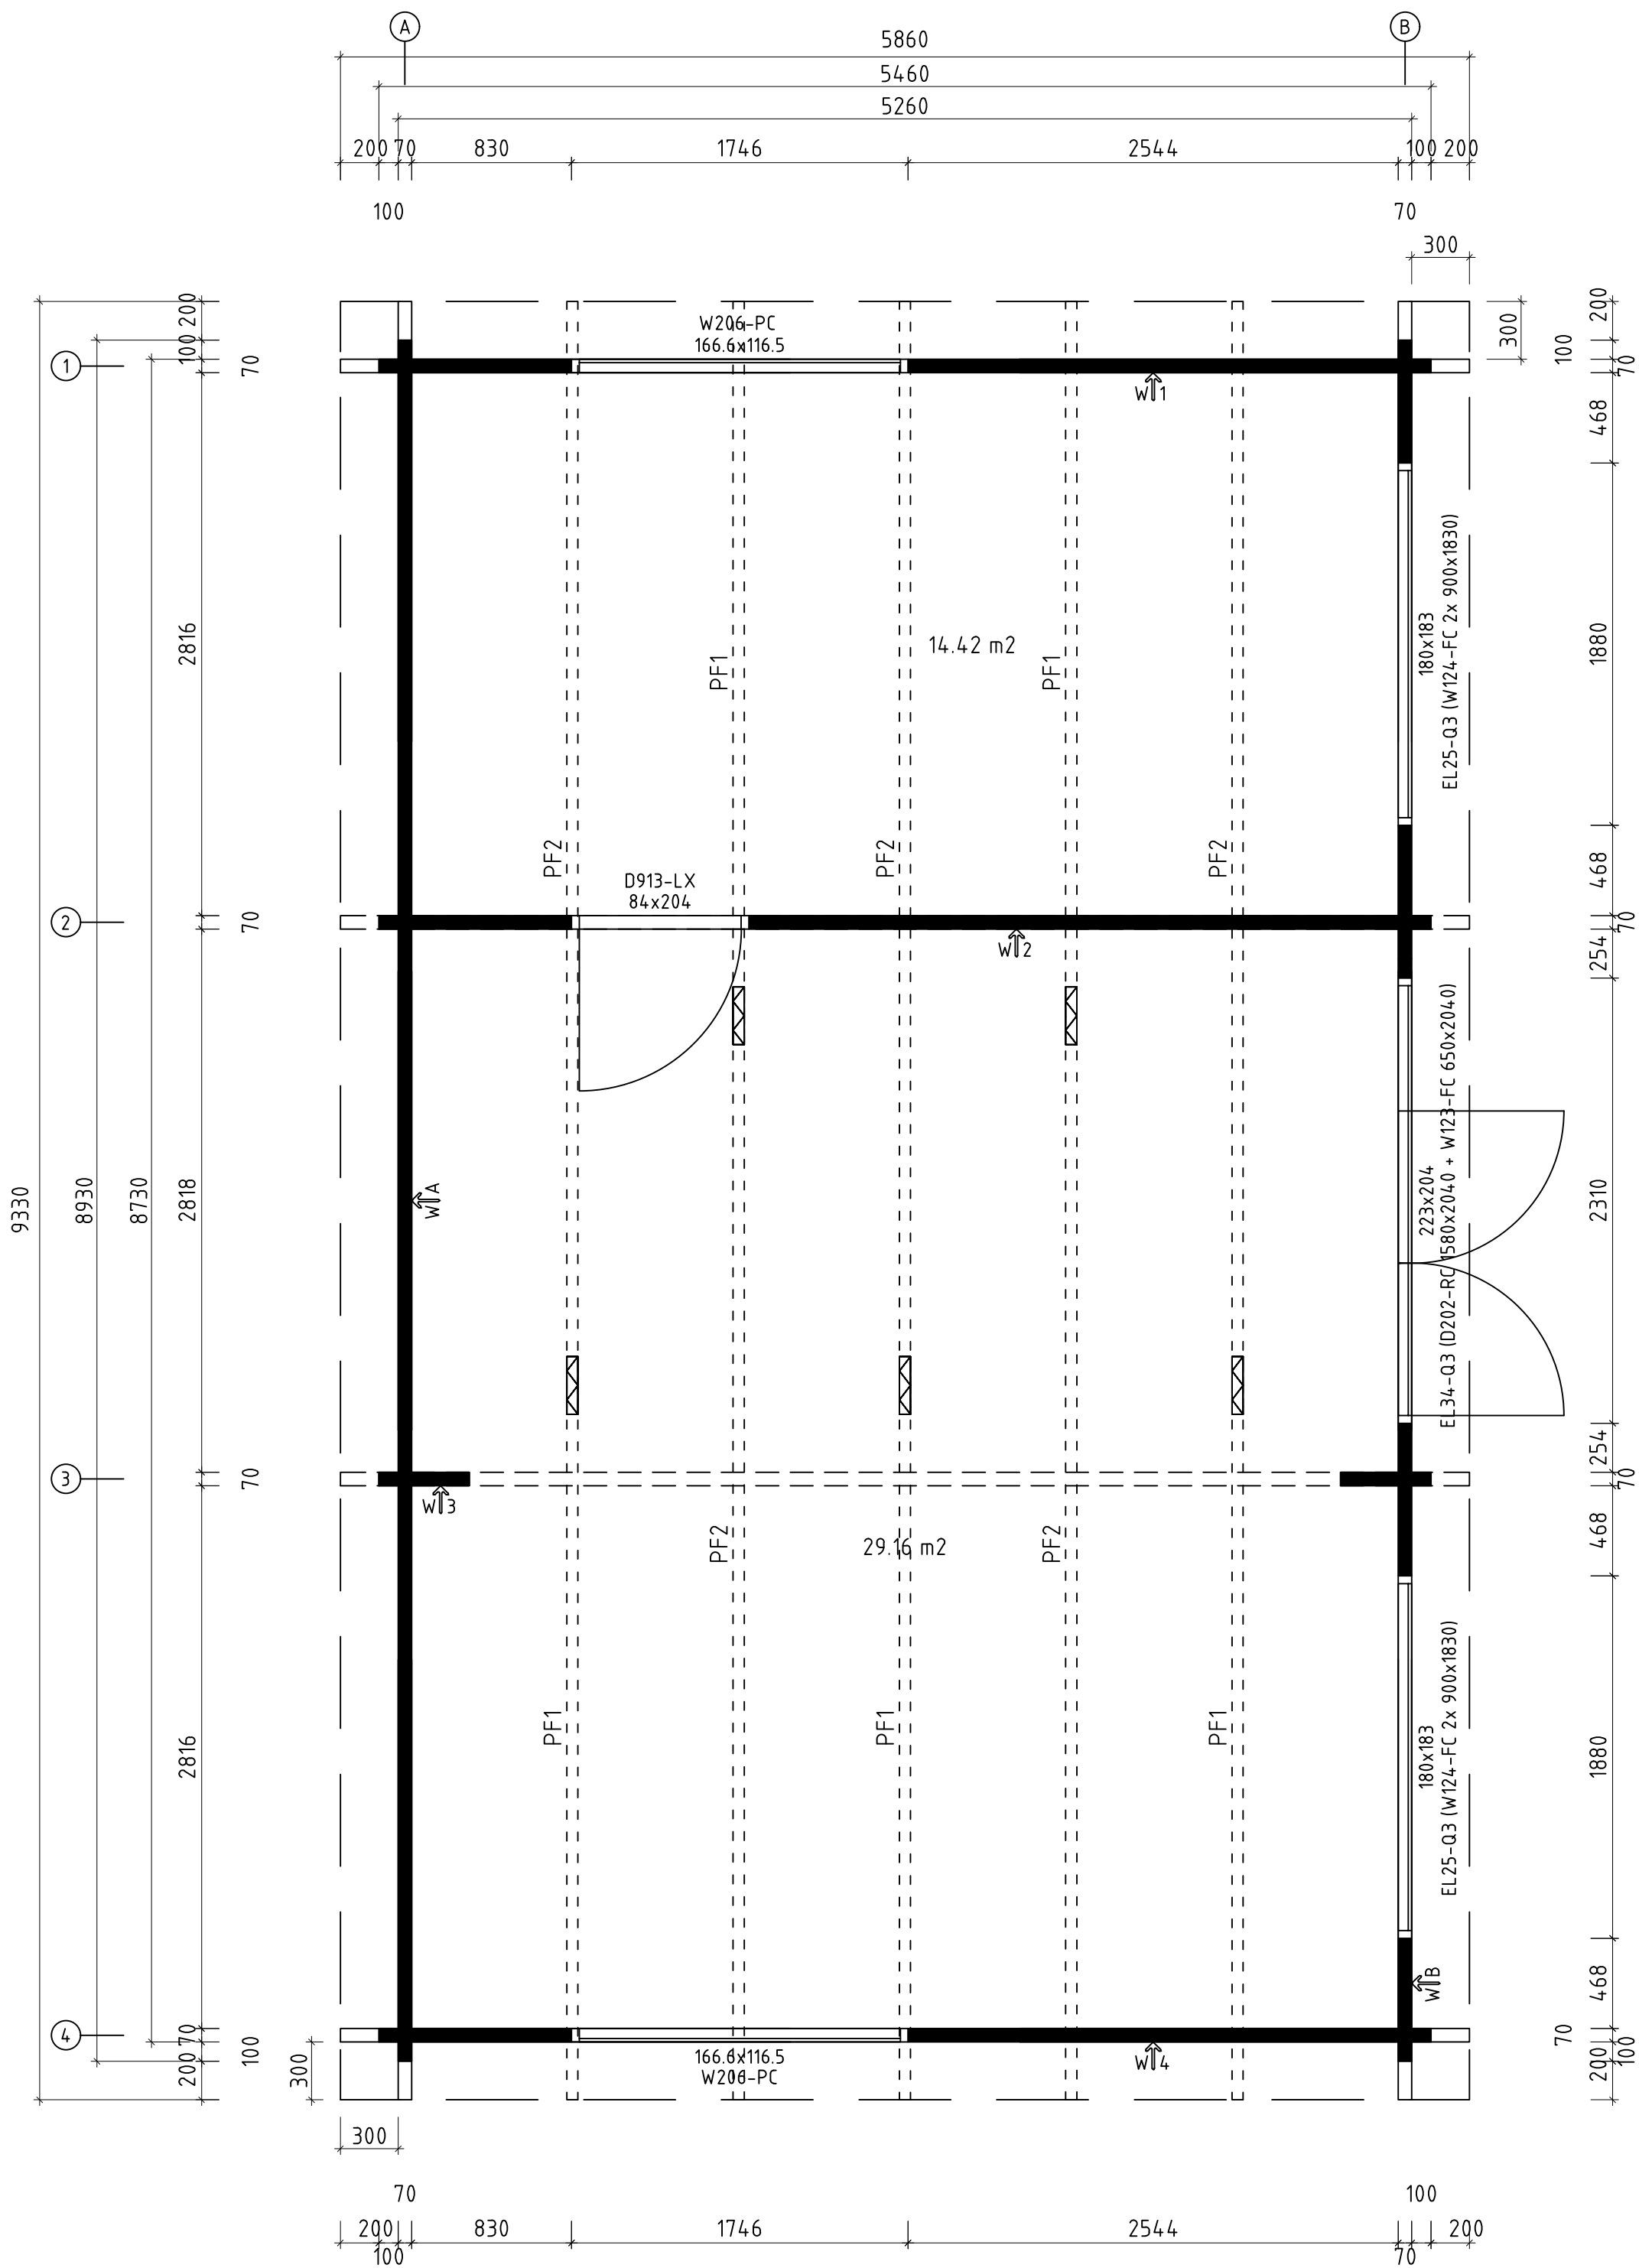
01.04.2024
















































* Fenster und Türen sind ohne Sprossen




















Q3 – Qualitätsklasse für Fenster und Türen










Campus 546x893_70		
Grundplan		
	7.0x13.5	01.04.2024




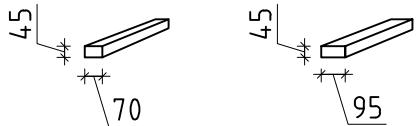
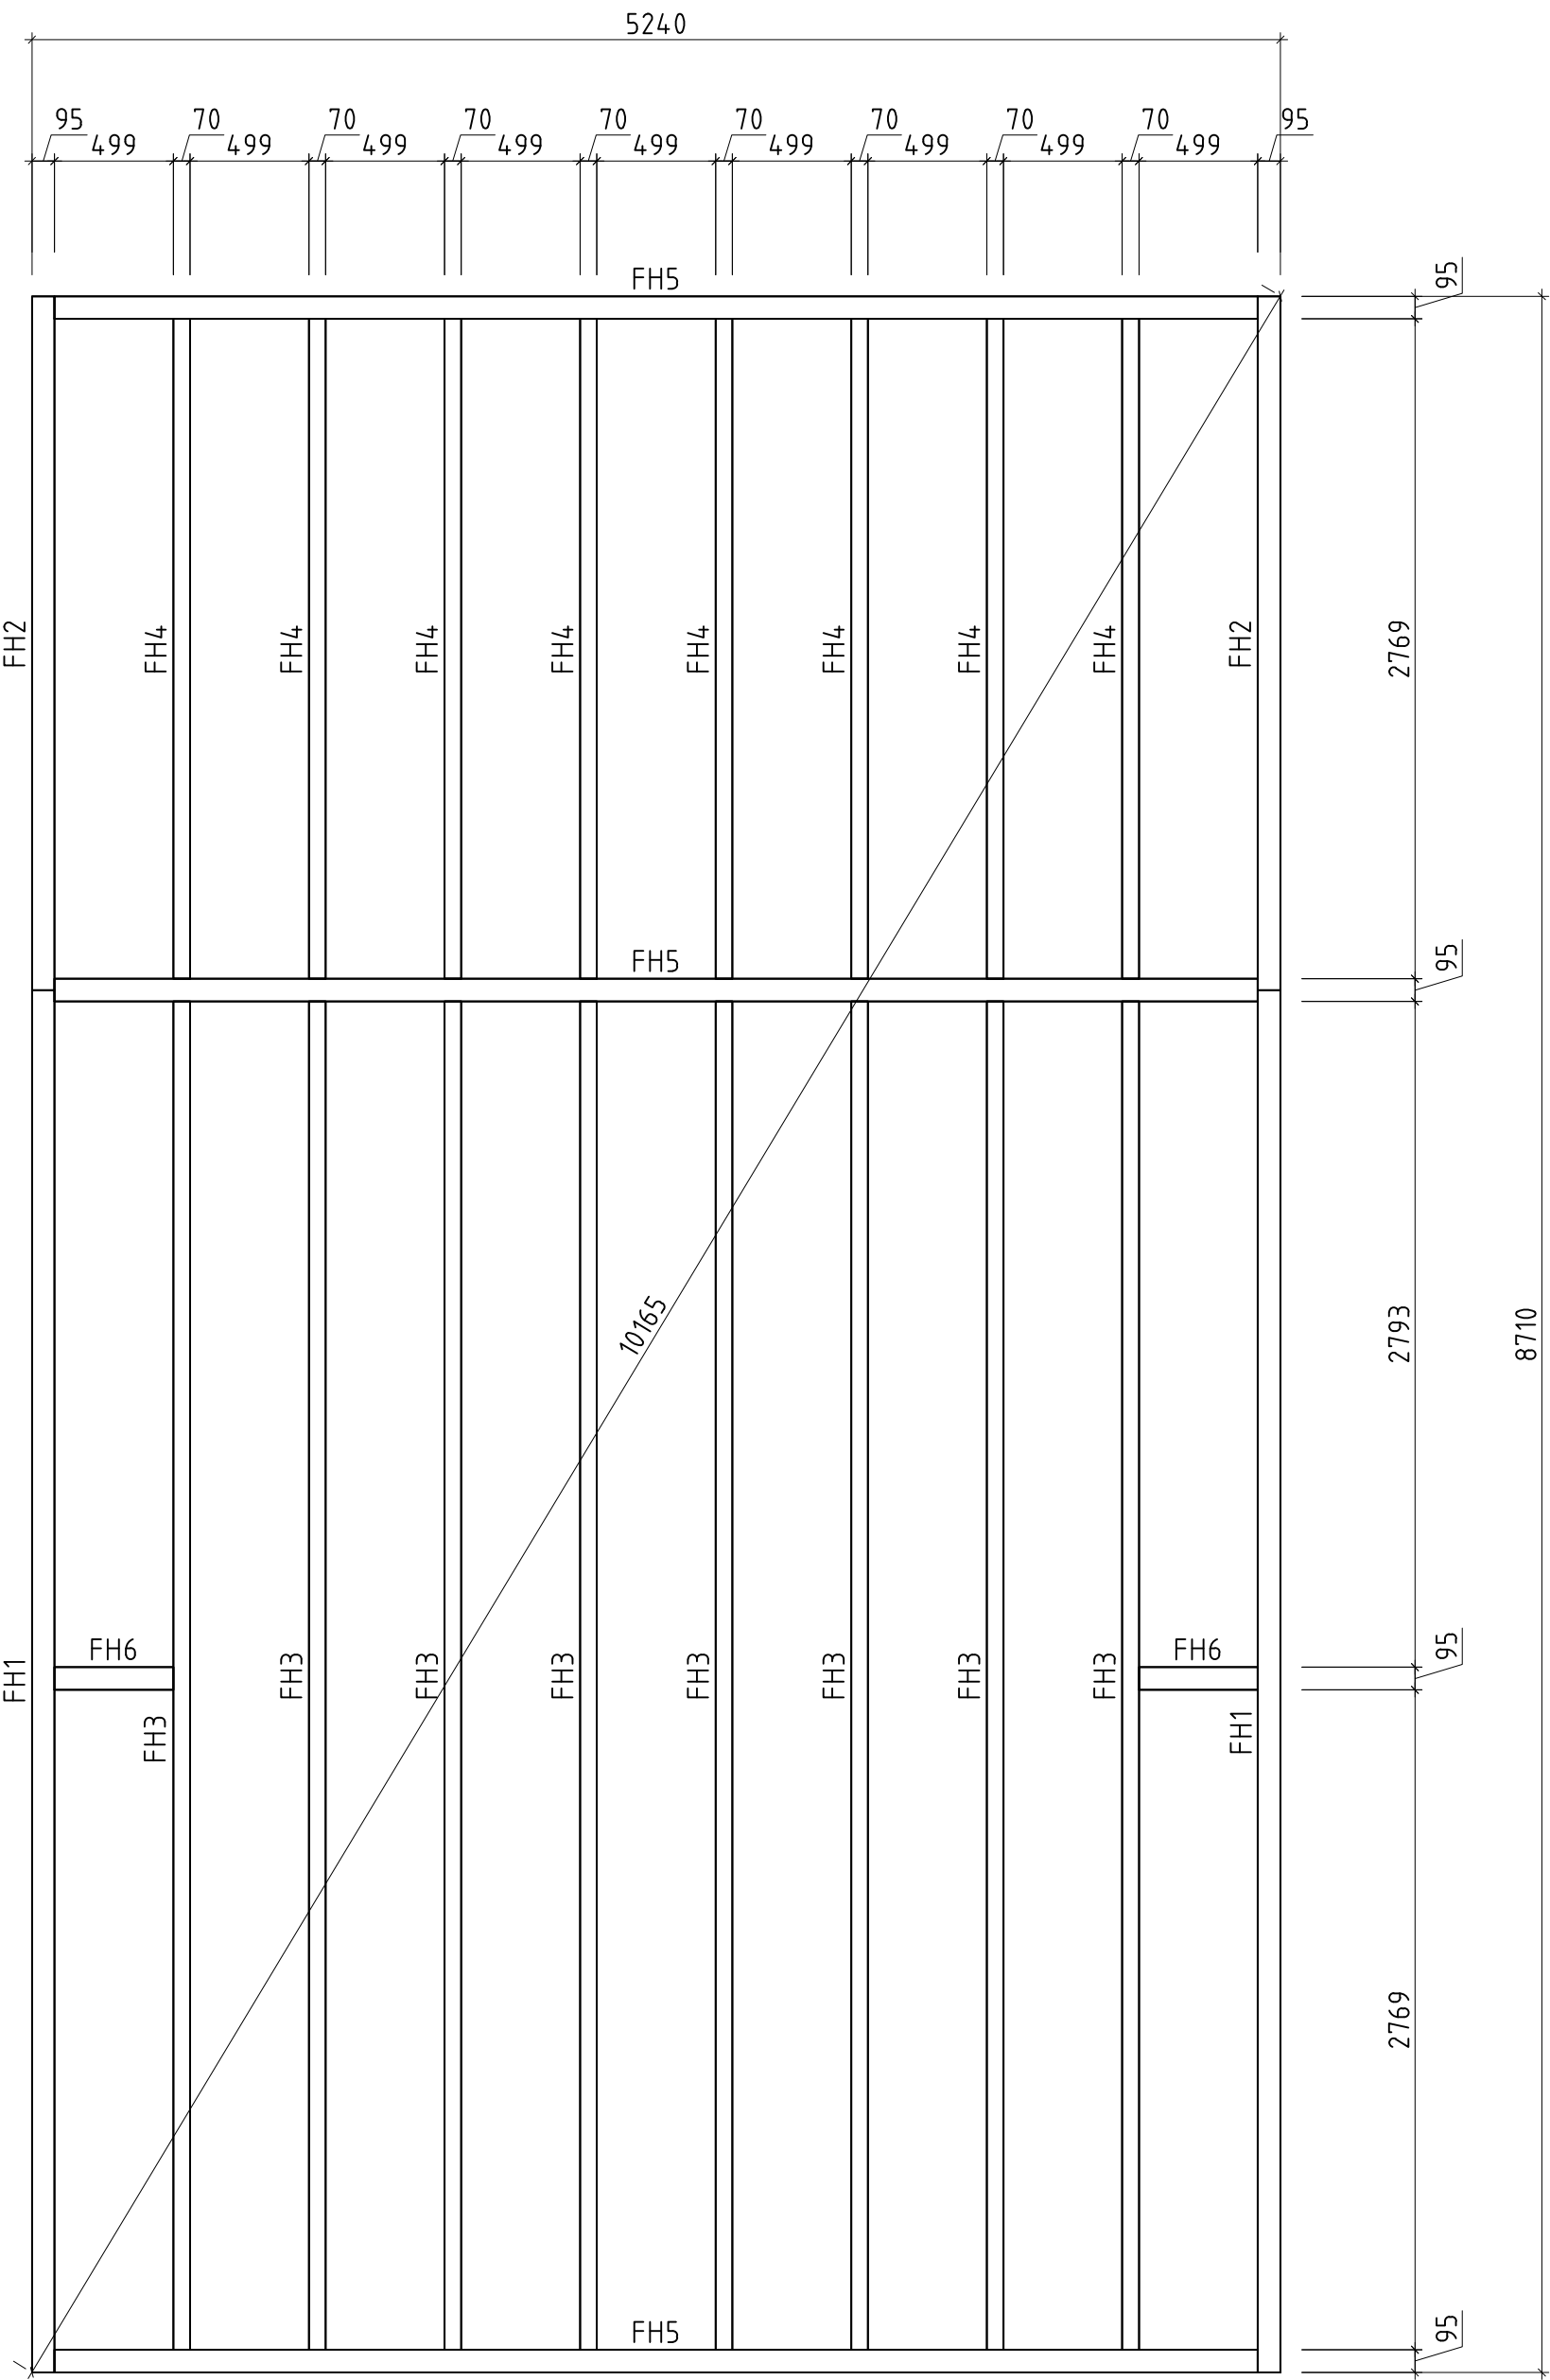


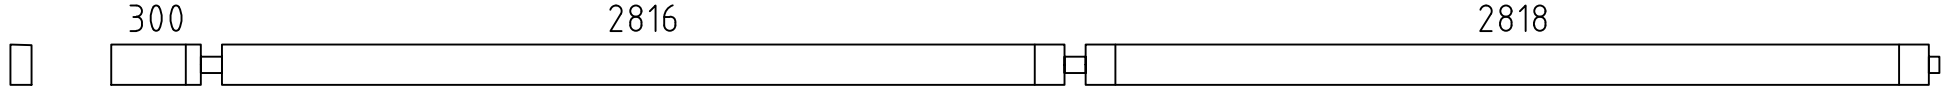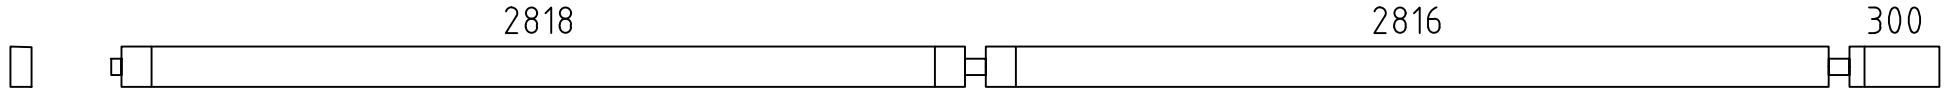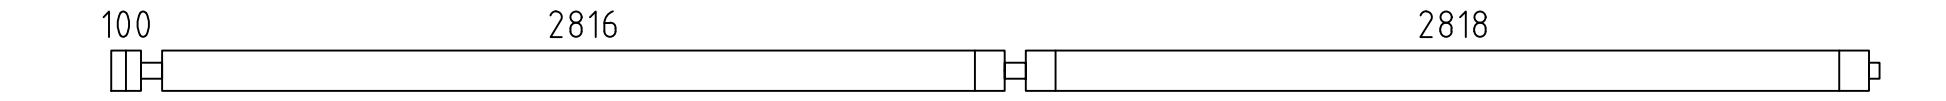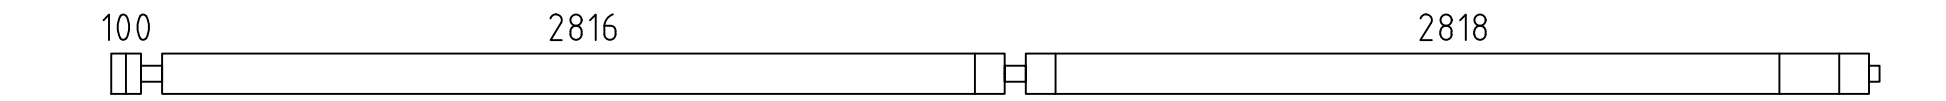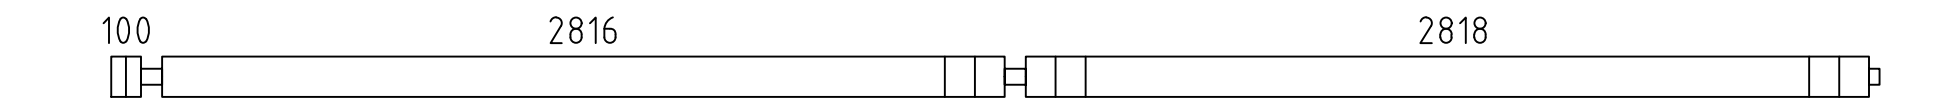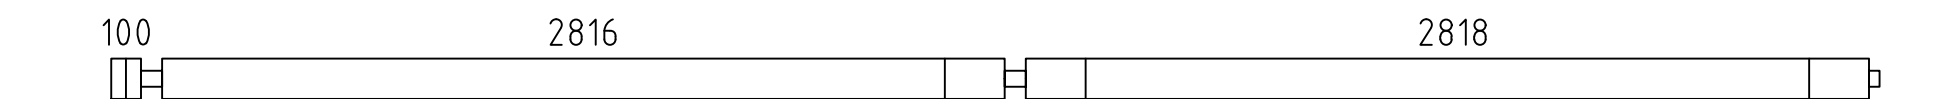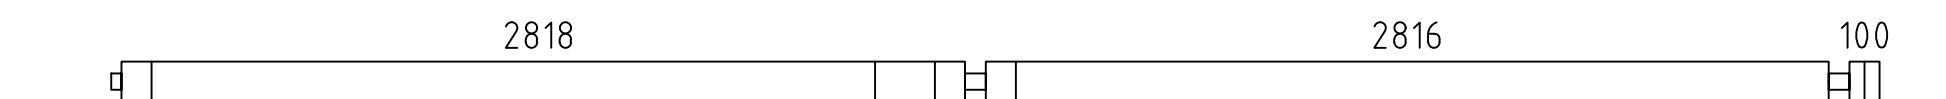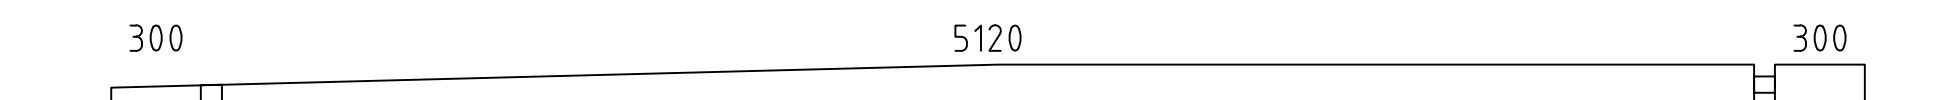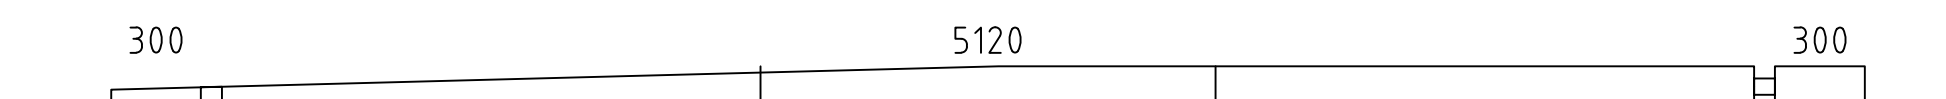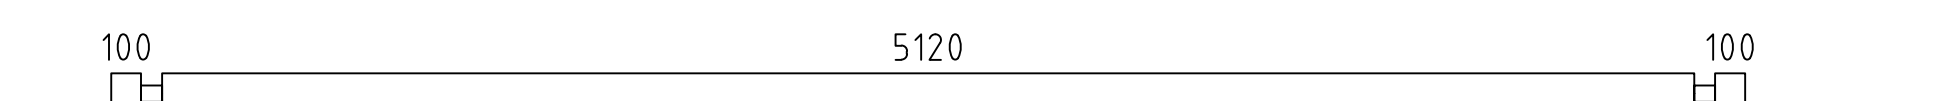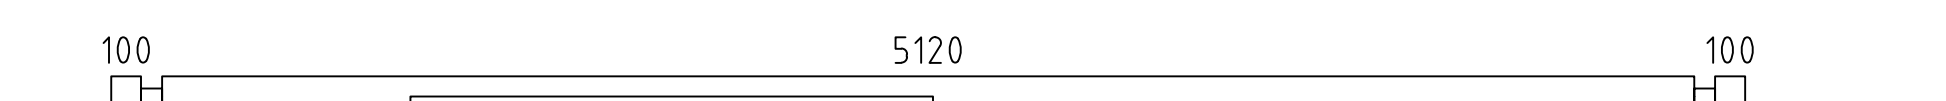
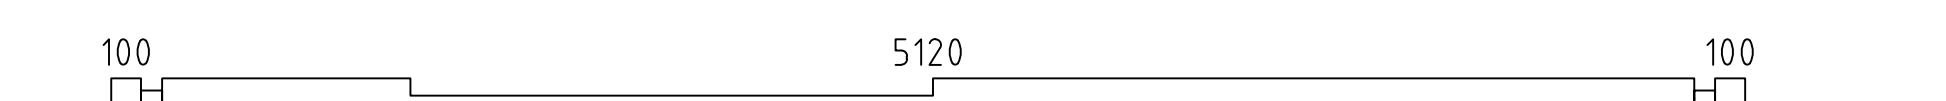
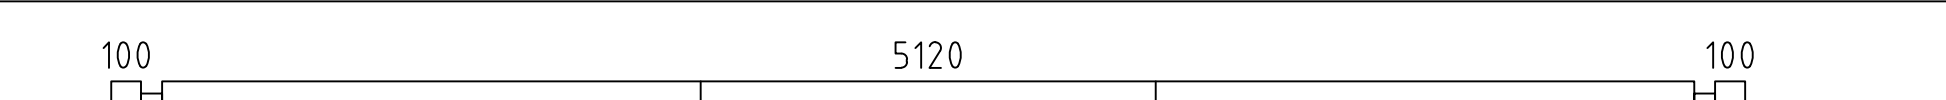
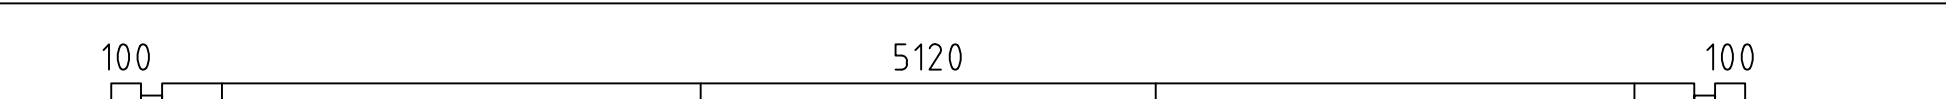
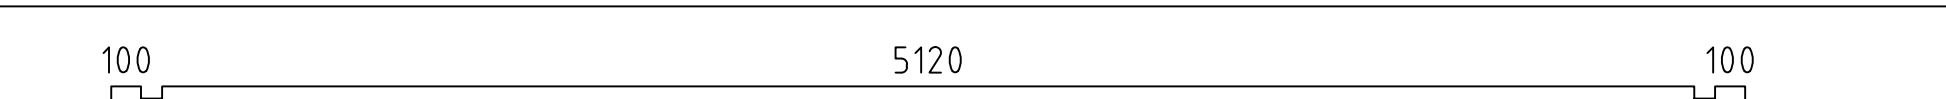
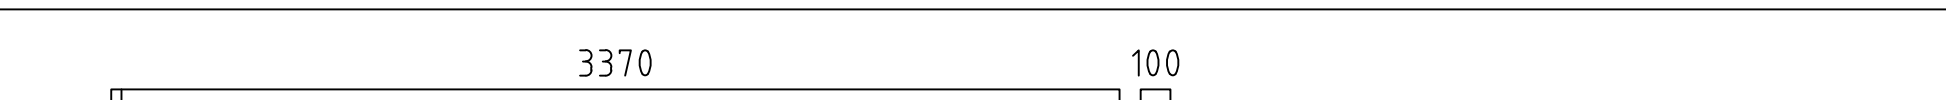
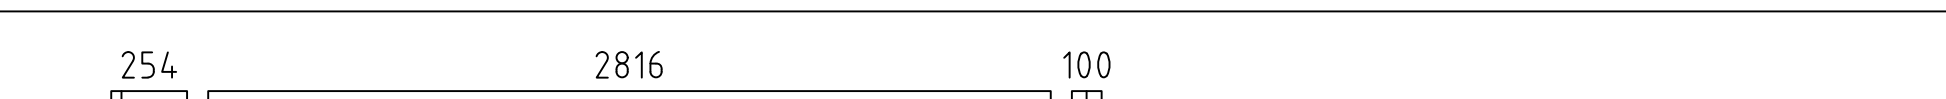
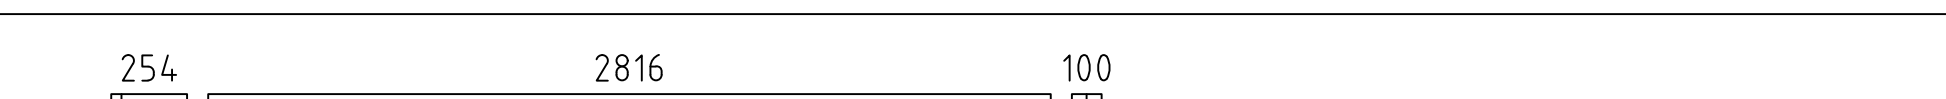
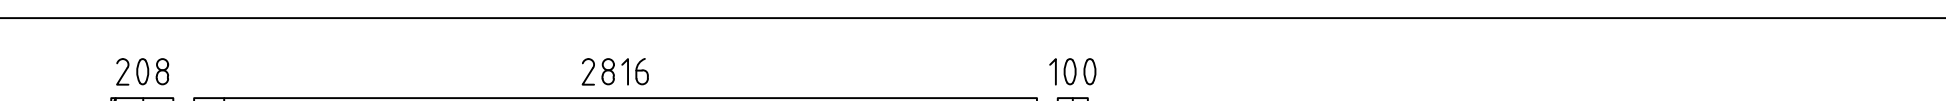
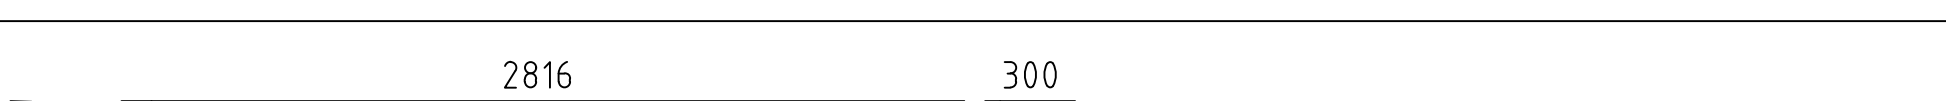
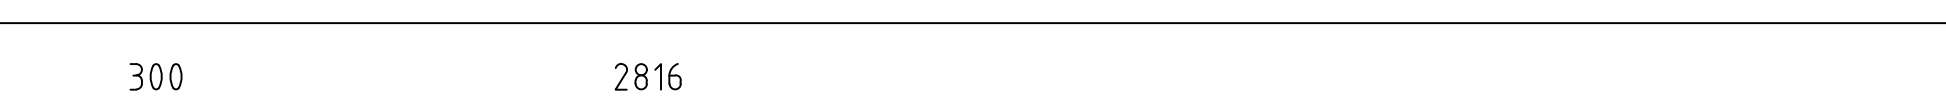
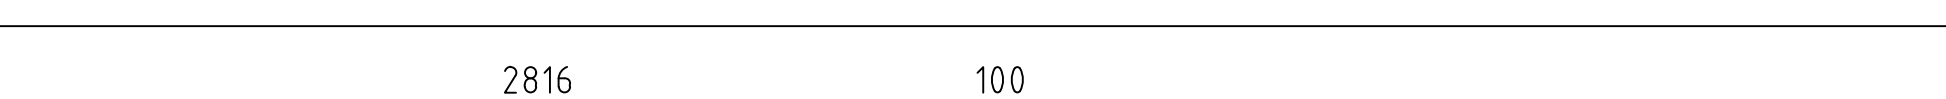
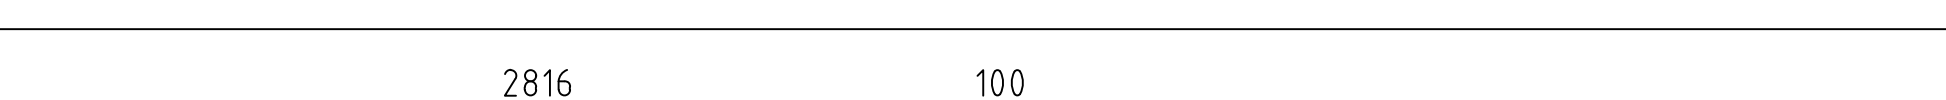
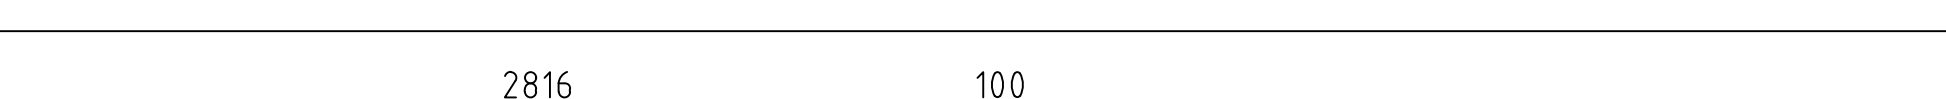
Pos	Teileliste Campus 546x893_70	Stck	Profil (mm)	Länge (mm)
	Achtung! Die Giebelbohlen können teilweise schon vormontiert sein! Bitte beachten - diese erscheinen nicht ganz so wie in der Teileliste beschrieben.			
001		1	70x135	6109
002		1	70x135	6109
003		9	70x135	5909
004		1	70x135	5909
005		4	70x135	5909
006		4	70x135	5909
007		2	70x135	5909
008		3	70x135	5860
009		1	70x135	5860
010		1	70x68	5681
011		18	70x135	5460
012		2	70x135	5460
013		2	70x135	5460
014		1	70x135	5460
015		1	70x135	5460
016		1	70x135	5460
017		15	70x135	3540
018		2	70x68	3310
019		2	70x135	3310
020		1	70x68	3264
021		1	70x135	3221
022		1	70x135	3221
023		4	70x135	3021
024		12	70x135	3021
025		4	70x135	3021
Kood	Campus 546x893_70	Materjal		Leht 1/8

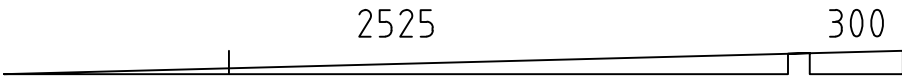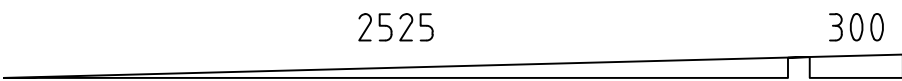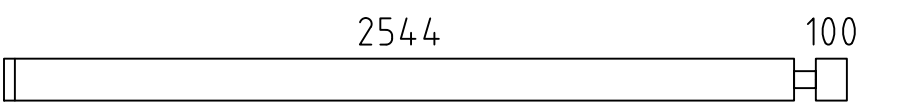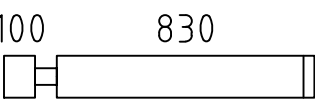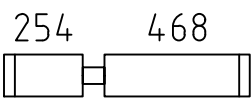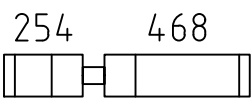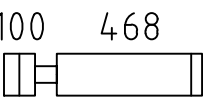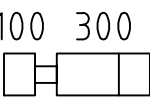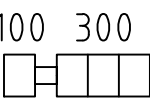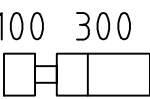   
 
 
 
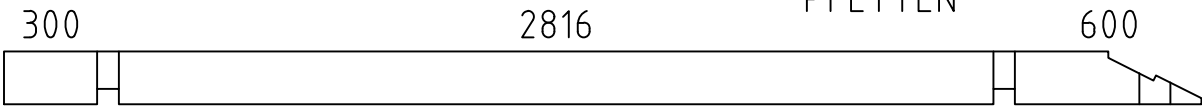
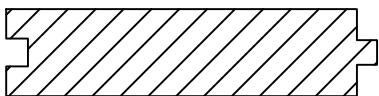
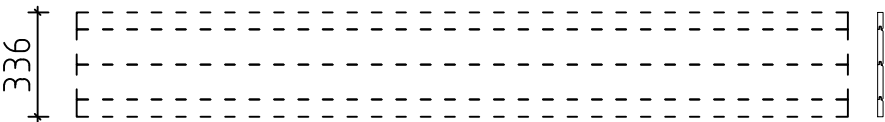
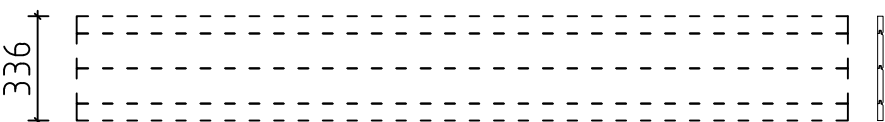
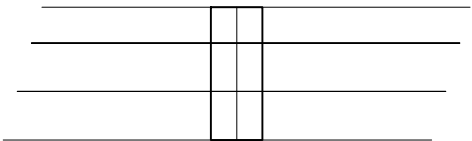
Pos	Teileliste Campus 546x893_70		Stck	Profil (mm)	Länge (mm)
026			1	70x75	2895
027			3	70x75	2895
028			16	70x135	2714
029			31	70x135	1000
030			27	70x135	792
031			1	70x135	792
032			28	70x135	638
033			18	70x135	470
034			8	70x135	470
035			6	70x135	470
FH1	FUNDAMENTHÖLZER (imprägniert) 		2	95x45	5799
FH5	FUNDAMENTHÖLZER (imprägniert) 		3	95x45	5050
FH2	FUNDAMENTHÖLZER (imprägniert) 		2	95x45	2911
FH6	FUNDAMENTHÖLZER (imprägniert) 		2	95x45	499
FH3	FUNDAMENTHÖLZER (imprägniert) 		8	70x45	5657
FH4	FUNDAMENTHÖLZER (imprägniert) 		8	70x45	2769
PF2	PFETTEN 		5	58x170	5774
PF1	PFETTEN 		5	58x170	3856
	DACHBRETTER		83+1	113x18	5762
	FUSSBODENBRETT		76+1	113x28	5115
	DECKENLEISTEN	 ✓		15x28	33.0lfm
	FUSSBODENLEISTEN	 ✓		14x55	41.0lfm
BL-1	DACHBLENDEN 336mm		4	18x336	4683
BL-2	DACHBLENDEN 336mm		2	18x336	5860
VL-1	DACHBLENDEN- Verbindungsleisten		2	18x120	336
Kood Campus 546x893_70			Materjal		Leht 2/8

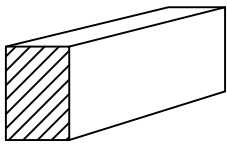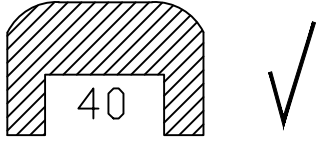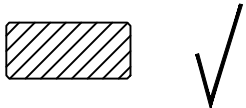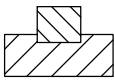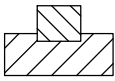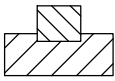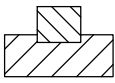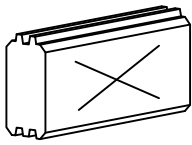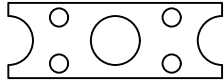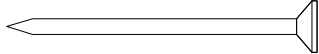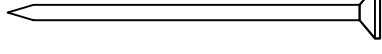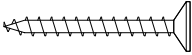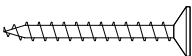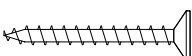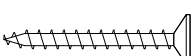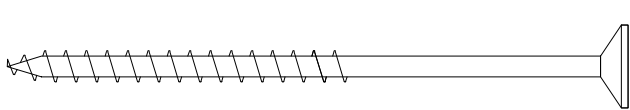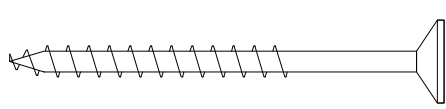
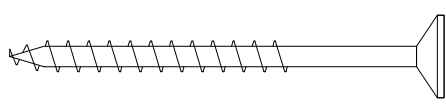
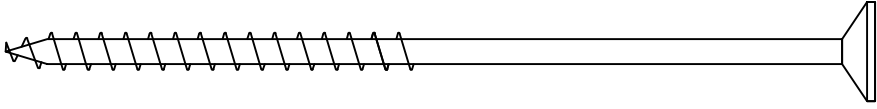
Pos	Teileliste Campus 546x893__70		Stck	Profil (mm)	Länge (mm)
BS-1	DACHBLENDEN- Blendenstützen 44x65		12	44x65	300
UPB-1	DACHBLENDEN- U-Profil für Blenden			65x44	4715
DPL-1	DACHPAPPENLEISTEN 15x28			15x28	4665
T06-1	TRAUFENLEISTEN 18x40			18x40	4665
TL70-1	T-LEISTE 70		4	45x70	1030
TL70-2	T-LEISTE 70		4	45x70	1840
TL70-3	T-LEISTE 70		2	45x70	1975
TL70-4	T-LEISTE 70		2	45x70	2040
SH	Schlaghölzer		3		
VS	VERBINDUNGSSTREIFEN für verbinden der Wandbohlen		22		
NG2550	NÄGEL 2.5x50 Dachbretter		1162		
NG2560	NÄGEL 2.5x60 Fussbodenbretter		1020		
SR3030	SCHRAUBEN 3.0x30 Dachblenden Verbindungsleisten		16		
SR3030	SCHRAUBEN 3.0x30 Dachpappleisten		44		
SR3030	SCHRAUBEN 3.0x30 Deckenleisten		60		
SR3030	SCHRAUBEN 3.0x30 Fussbodenleisten		44		
SR3030	SCHRAUBEN 3.0x30 Traufenleisten		40		
SR3545	SCHRAUBEN 3.5x45 U-profil für Blenden		64		
SR3545-001	SCHRAUBEN 3.5x45 Verbindungsstreifen		88		
SR50100	SCHRAUBEN 5.0x100 Fundamenthölzer		36		
SR5070	SCHRAUBEN 5.0x70 Blendenbefestigung		60		
SR5070	SCHRAUBEN 5.0x70 Blendenstützen		24		
SR60140	SCHRAUBEN 6.0x140 Blendenstützen		24		
ML1	Metallstange		4	D10	1040
ML2	Metallstange		4	D10	970
Kood	Campus 546x893__70		Materjal		Leht 3/8

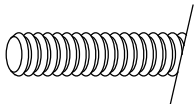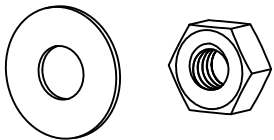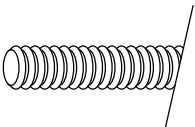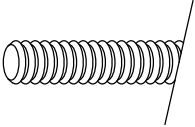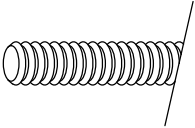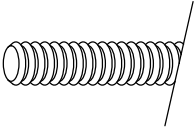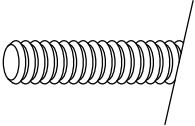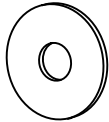
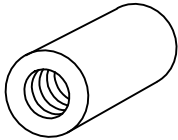
Pos	Teileliste Campus 546x893__70		Stck	Profil (mm)	Länge (mm)
ML3	Metallstange		10	D10	900
ML4	Metallstange		2	D10	630
ML5	Metallstange		2	D10	500
ML6	Metallstange		1	D10	430
KL-1	Gewindestange M12 – für die Pfetten		10		170
MUT26	Mutter M12 U-Scheibe Ø30 – für die Pfetten		20		
KL1	Gewindestange M8		4		2000
KL2	Gewindestange M8		2		663
KL3	Gewindestange M8		2		528
KL4	Gewindestange M8		1		480
KL5	Gewindestange M8		1		405
KV M UT M8	Mutter M8		12		
KV S EIB M8X25	U-Scheibe M8 Ø25		12		
KV MU TJ M8	Befestigungsmutter M8		4		
Kood	Campus 546x893__70		Materjal		Leht 4/8

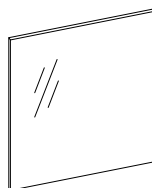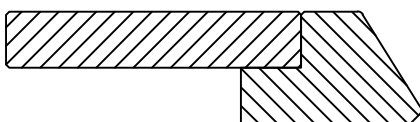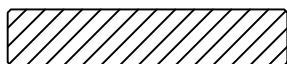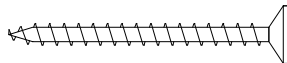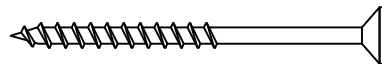Pos	Teieliste Campus 546x893__70			Stck	Profil (mm)	Länge (mm)	
	FENSTER 1800x1830 EL25-Q3__70 Q3 EL25-Q3 1800 1830 Fixed/ Fest/ Fikseeritud double-pane clear float glass ISO Glas 2-fach 2x klaaspakett, kirgas klaas 769x1699mm  W124-FC W124-FC			2			
WL-1	Rain strips - Wasserleisten - Vihmaliistud 36x134				2	36x134	2000
PL1-1	Trims - Rahmenleisten - Piirdeliistud 18x40			 ✓	2	18x40	1790
PL2-1	Trims - Rahmenleisten - Piirdeliistud 18x58			 ✓	2	18x58	1790
PL3-1	Trims - Rahmenleisten - Piirdeliistud 18x95			 ✓	4	18x95	2000
PL3-2	Trims - Rahmenleisten - Piirdeliistud 18x95			 ✓	8	18x95	1910
PL3-3	Trims - Rahmenleisten - Piirdeliistud 18x95			 ✓	4	18x95	1760
SR35 45-01	3.5x45 Trims - Rahmleisten - Piirdeliistud				80		
SR40 60-01	4.0x60 Rain strip - Wasserleiste - Vihmaliist				10		
Kood	Campus 546x893__70			Materjal		Leht	5/8

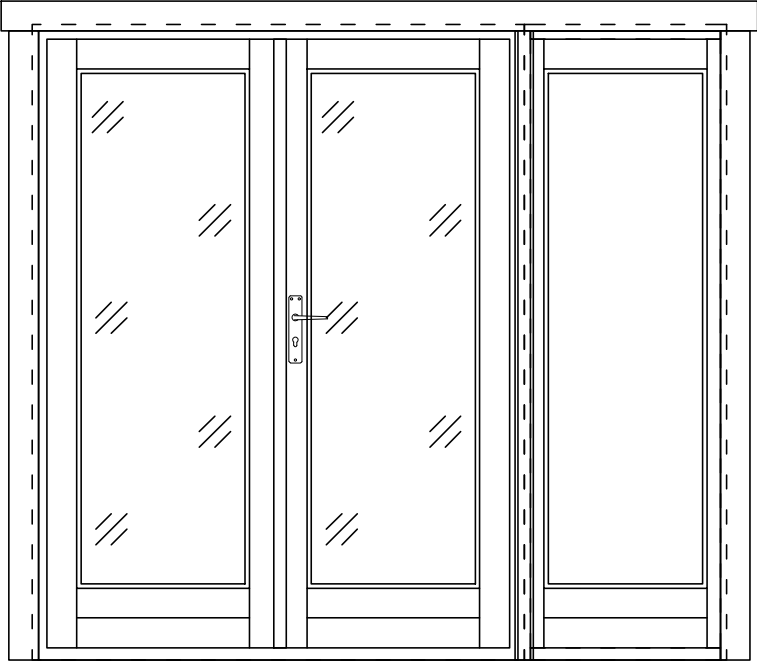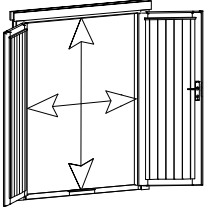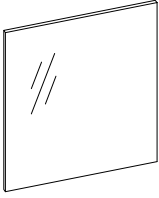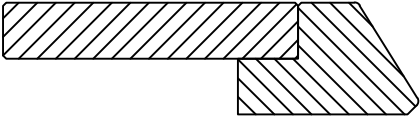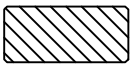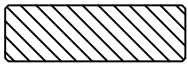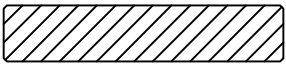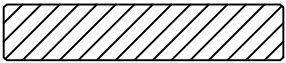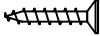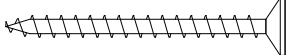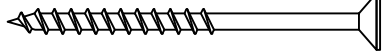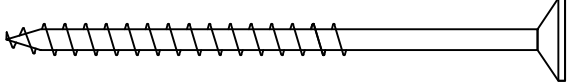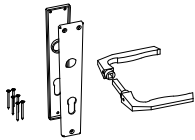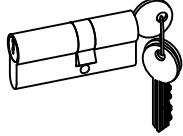Pos	Teieliste Campus 546x893__70	Stck	Profil (mm)	Länge (mm)
	FENSTER 2230x2040 EL34-Q3__70 Q3 EL34-Q3 2230 2040  Right handed / DIN rechts / paremakäeline Clear opening/ durchgangsmaß/ ava suurus 1452x1932mm double-pane clear float glass ISO Glas 2-fach 2x klaaspakett, kirgas klaas   550x1664mm 519x1664mm	1		
WL-2	Rain strips - Wasserleisten - Vihmaliistud 36x134 	1	36x134	2430
PL1-2	Trims - Rahmenleisten - Piirdeliistud 18x40  ✓	1	18x40	2020
PL2-2	Trims - Rahmenleisten - Piirdeliistud 18x58  ✓	1	18x58	2020
PL3-4	Trims - Rahmenleisten - Piirdeliistud 18x95  ✓	4	18x95	2020
PL3-5	Trims - Rahmenleisten - Piirdeliistud 18x95  ✓	2	18x95	2430
SR25 15-01	2.5x15 Locking plate - Schließblech - Riivi vastus 01 Q2-Q3 	2		
SR35 45-01	3.5x45 Trims - Rahmleisten - Piirdeliistud 	34		
SR40 60-01	4.0x60 Rain strip - Wasserleiste - Vihmaliist 	6		
SR50 90-01	5.0x90 Door frames - Türrahmen - Ukselengid 	8		
RV01	Locking plate - Schließblech - Riivi vastus 01 Q2-Q3 	1		
UL-Q 2-Q3	Q2-Q3 Door handle - Türgriff - Ukselink 	1		
LS-Q4	Q4 Cylinder lock - Zylinderschloss - Lukusüdamik 	1		
Kood	Campus 546x893__70	Materjal		Leht 6/8

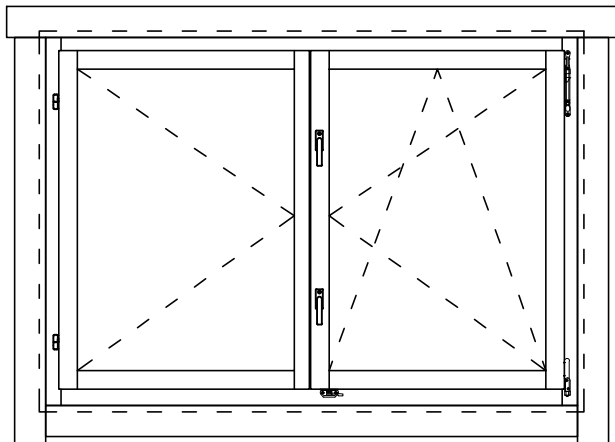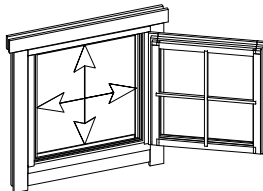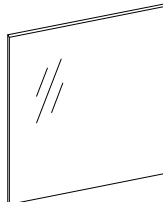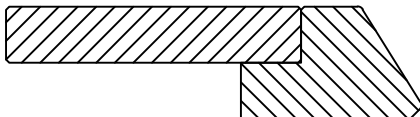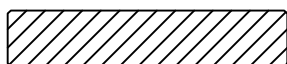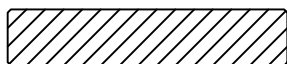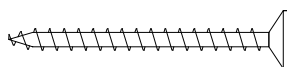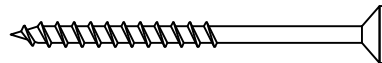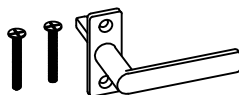Pos	Teileliste Campus 546x893__70	Stck	Profil (mm)	Länge (mm)	
	FENSTER 1666x1165 W3-D70P-0XC-16661165 Q3 W206-PC 1666 1165  Right handed/ DIN rechts paremakäeline Clear opening/ durchgangsmaß/ ava suurus 1512×1002mm double-pane clear float glass ISO Glas 2-fach 2x klaaspakett, kirkas klaas   686×944mm <td>2</td> <td></td> <td></td>	2			
WL-3	Rain strips - Wasserleisten - Vihmaliistud 36x134		2	36x134	1866
PL3-6	Trims - Rahmenleisten - Piirdeliistud 18x95	 ✓	4	18x95	1866
PL3-7	Trims - Rahmenleisten - Piirdeliistud 18x95	 ✓	8	18x95	1245
PL3-8	Trims - Rahmenleisten - Piirdeliistud 18x95	 ✓	4	18x95	1626
SR35 45-01	3.5x45 Trims - Rahmleisten - Piirdeliistud		56		
SR40 60-01	4.0x60 Rain strip - Wasserleiste - Vihmaliist		10		
AL-Q 2-Q3	Q2-Q3 Window handle - Fenstergriff - Aknalink		4		
			</		

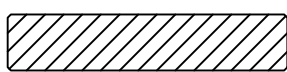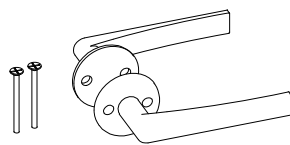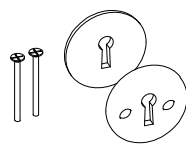
Pos	Teileliste Campus 546x893__70			Stck	Profil (mm)	Länge (mm)	
	TÜR 840x2040 D0-I70L-XXX-08402040 Q0 D913-LX 840 2040 Left handed / DIN links / vasakukäeline Clear opening/ durchgangsmaß/ ava suurus 712x1948mm			1			
PL3-4	Trims - Rahmenleisten - Piirdeliistud 18x95  ✓			4	18x95	2020	
PL3-9	Trims - Rahmenleisten - Piirdeliistud 18x95  ✓			2	18x95	1040	
SR35 47-01	3.5x45 C3 Trims - Rahmleisten - Piirdeliistud 			22			
SUL- Q4-Q6	Door handle - Türgriff - Siseukse link 			1			
SULK- Q4-Q6	Keyhole cover plate - Schlüsselloch Abdeckplatte - Võtmekilp siseuksele 			1			
	✓ - bitte selber anpassen (falls nötig)!						
Kood	Campus 546x893__70				Materjal		Leht 8/8

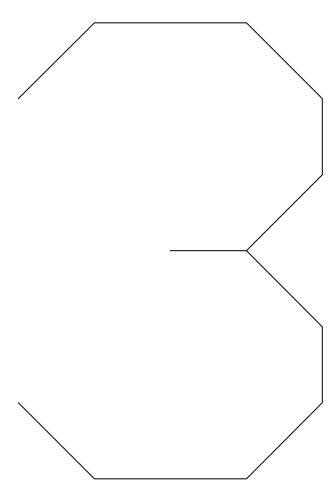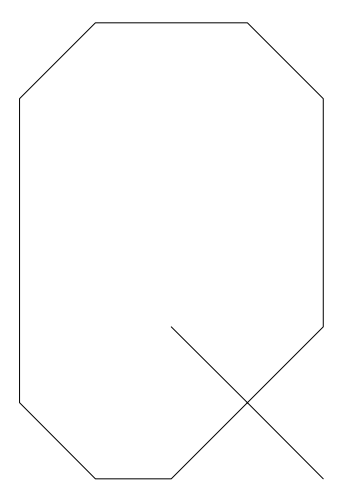

EL34-Q3 2230x2040

D202-RC + W123-FC

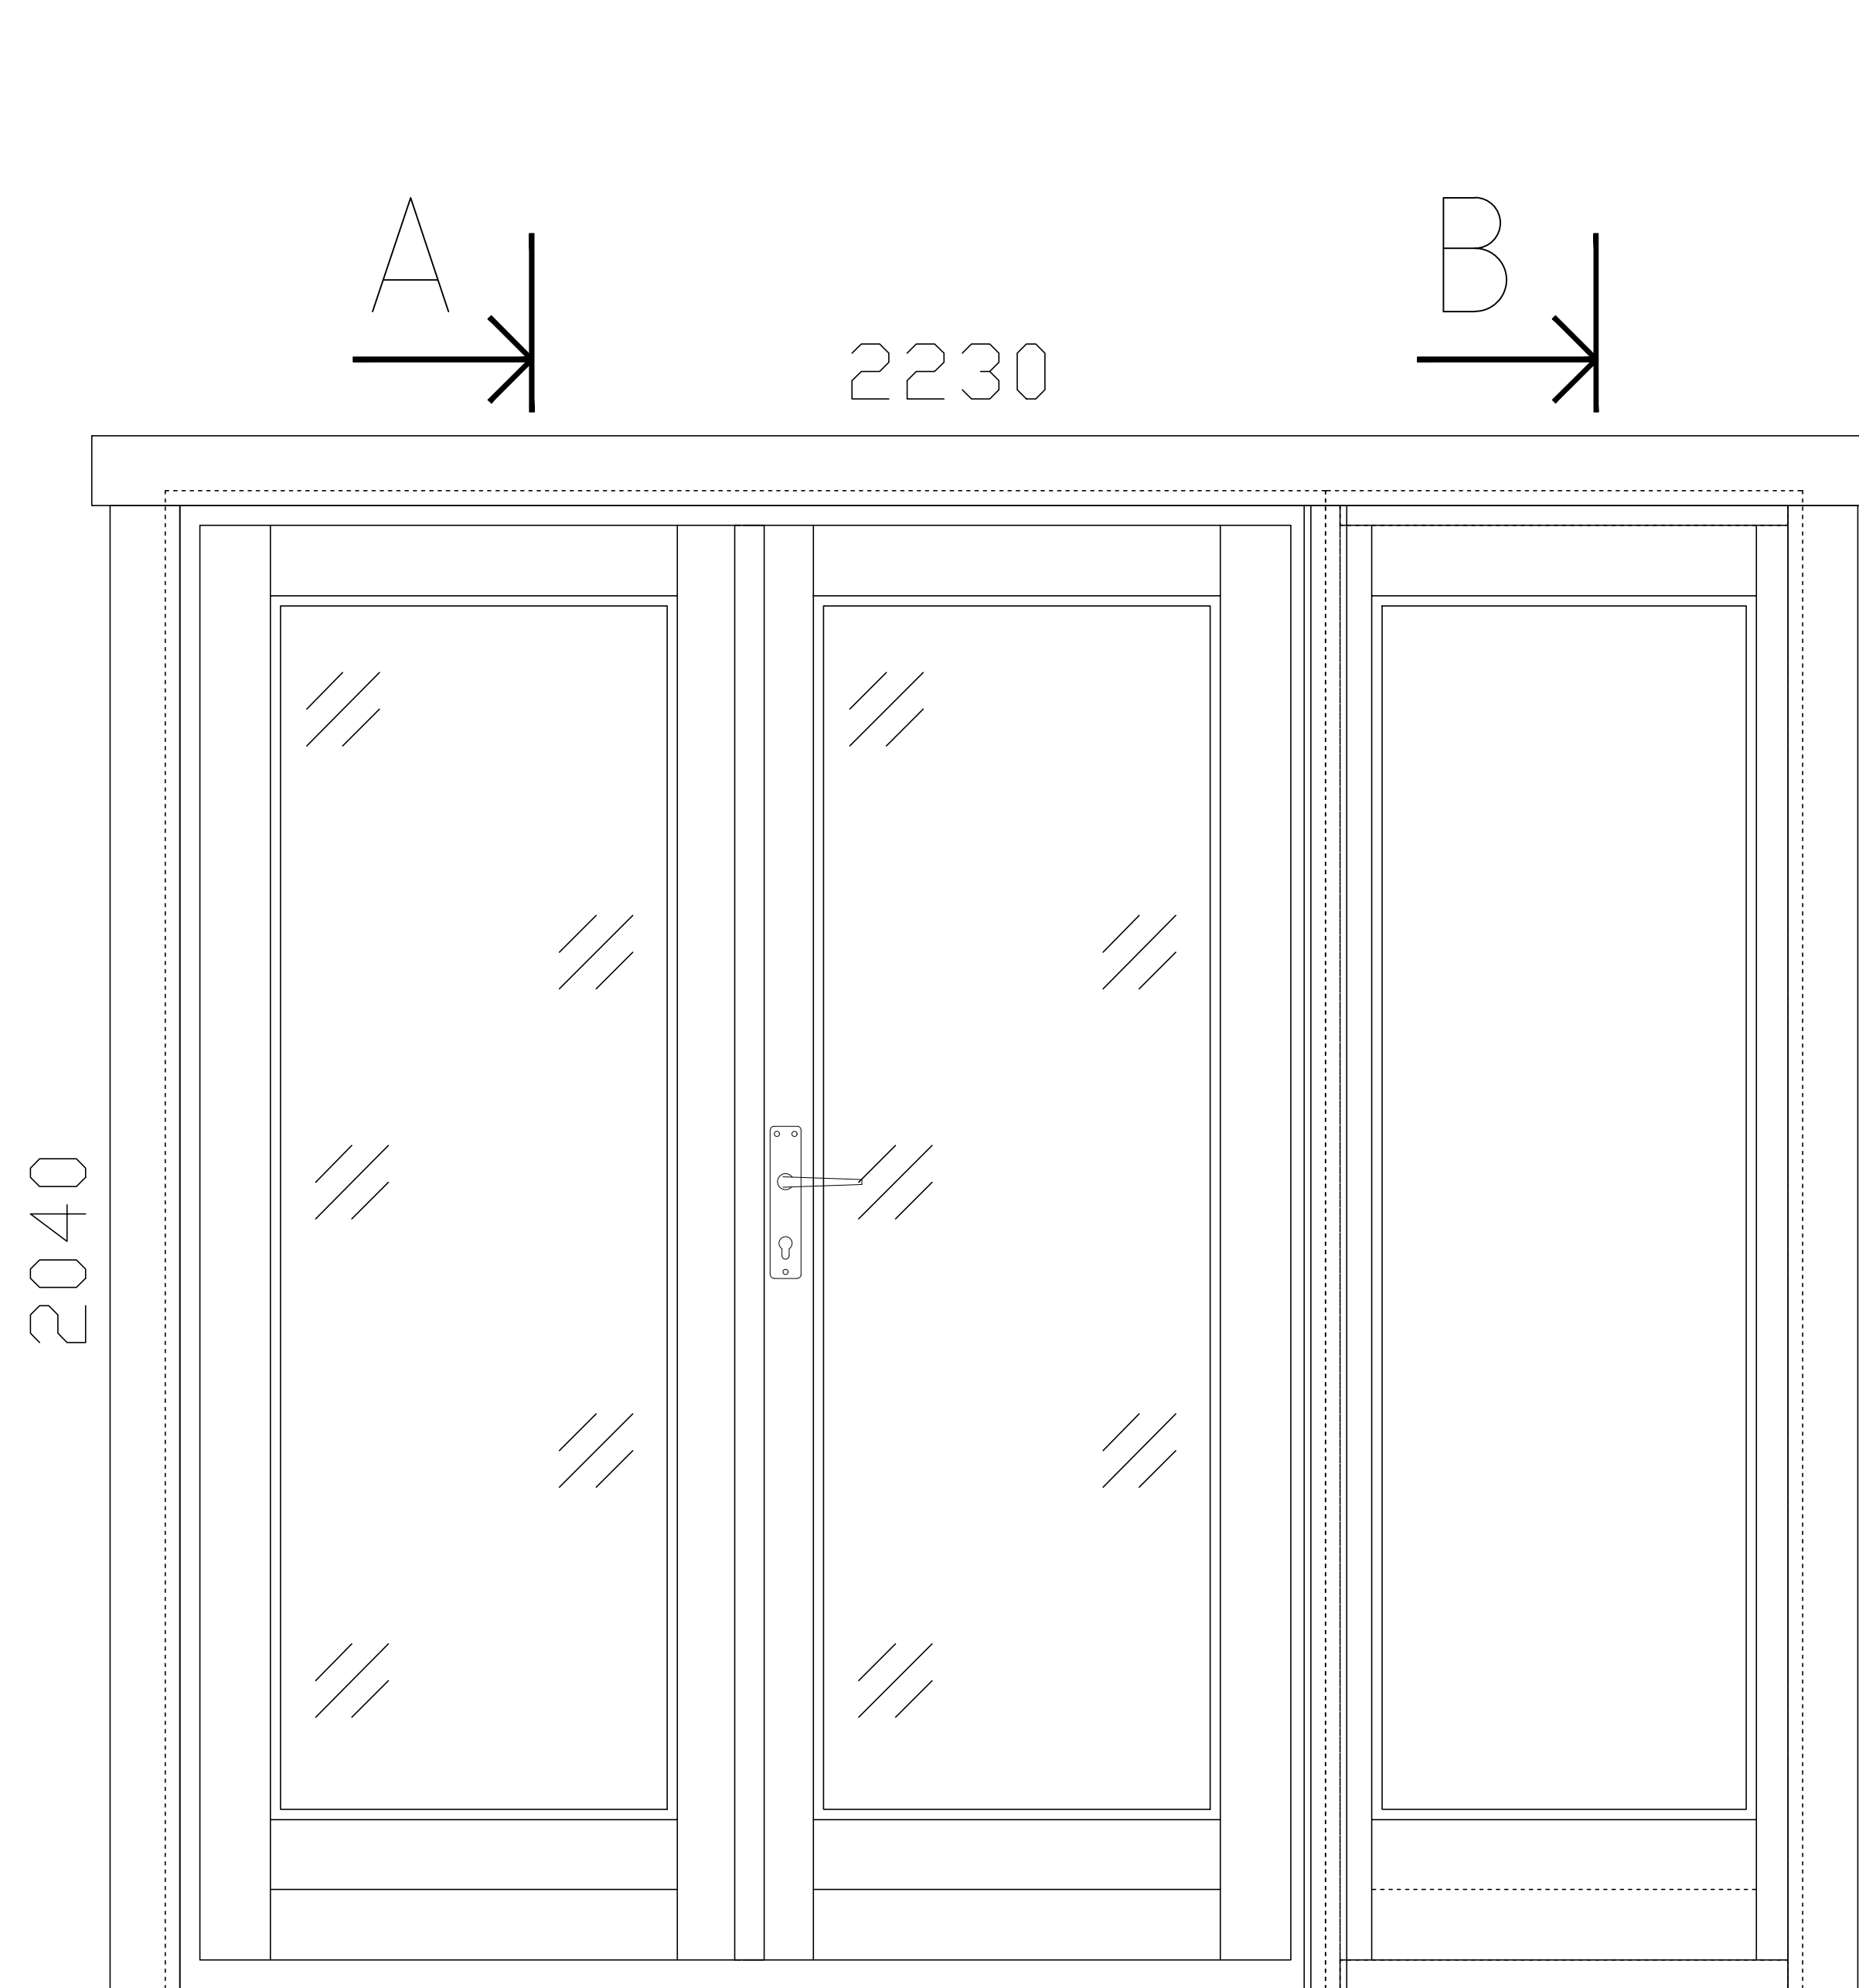(D3-D70R-0XC-15802040 + W3-S70F-0XC-06502040)



D202-RC

W123-FC

A

B

Väljas
Aussen
Outside

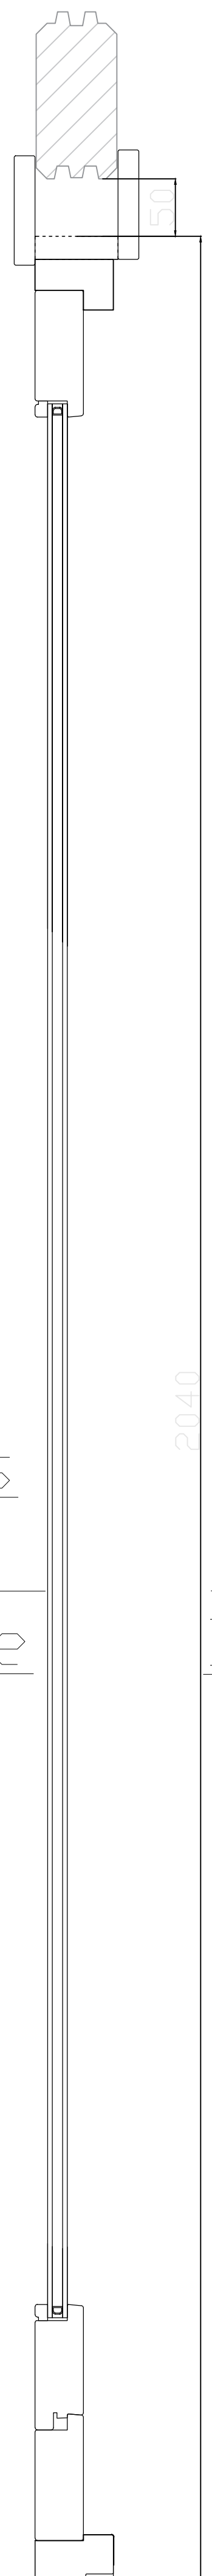
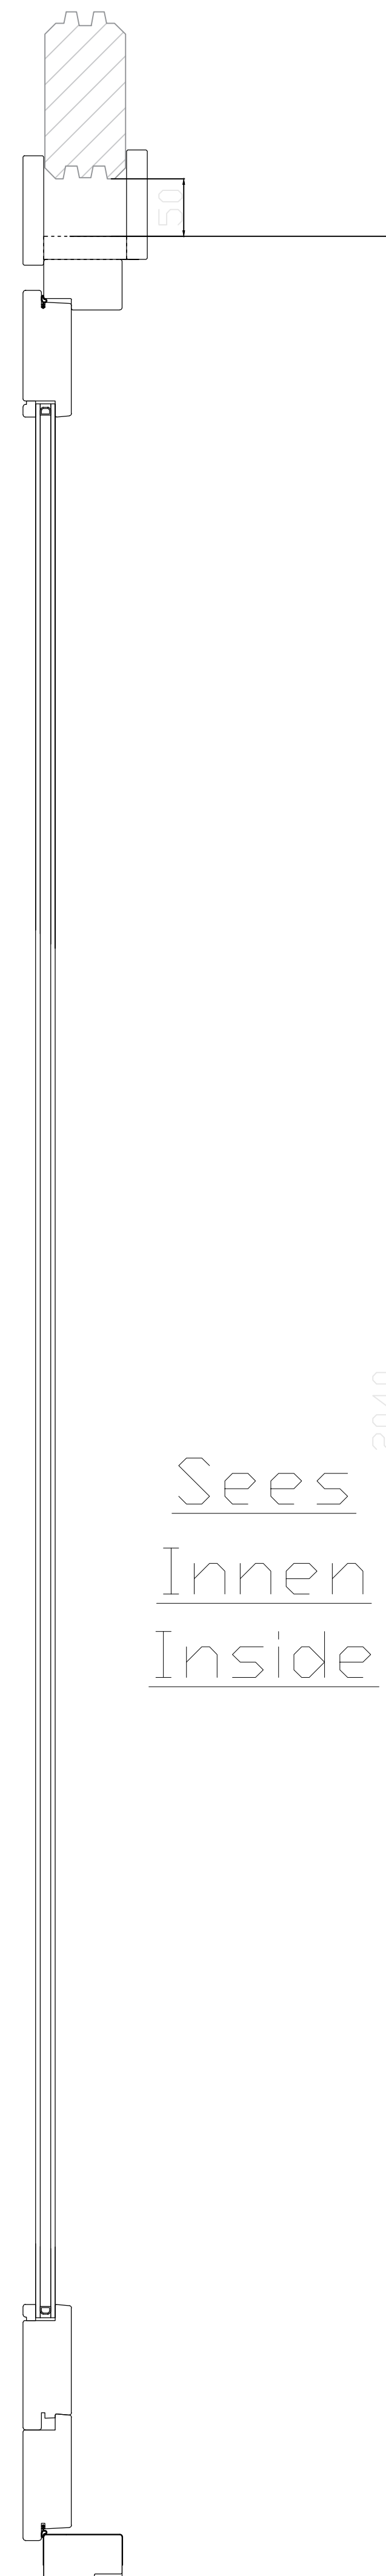
Sees
Innen
Inside

Väljas
Aussen
Outside

Sees
Innen
Inside

A-A

B-B




1-1


Väljas / Aussen / Outside



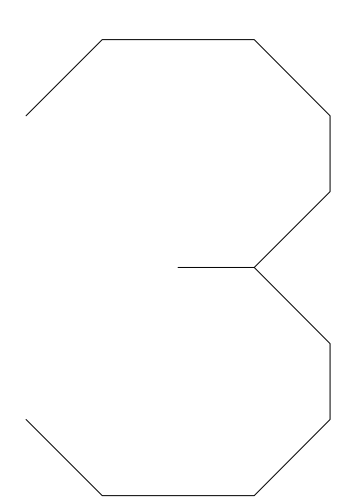
Sees / Innen / Inside




2xW124-FC (2xW3-S70F-0XC-09001830)

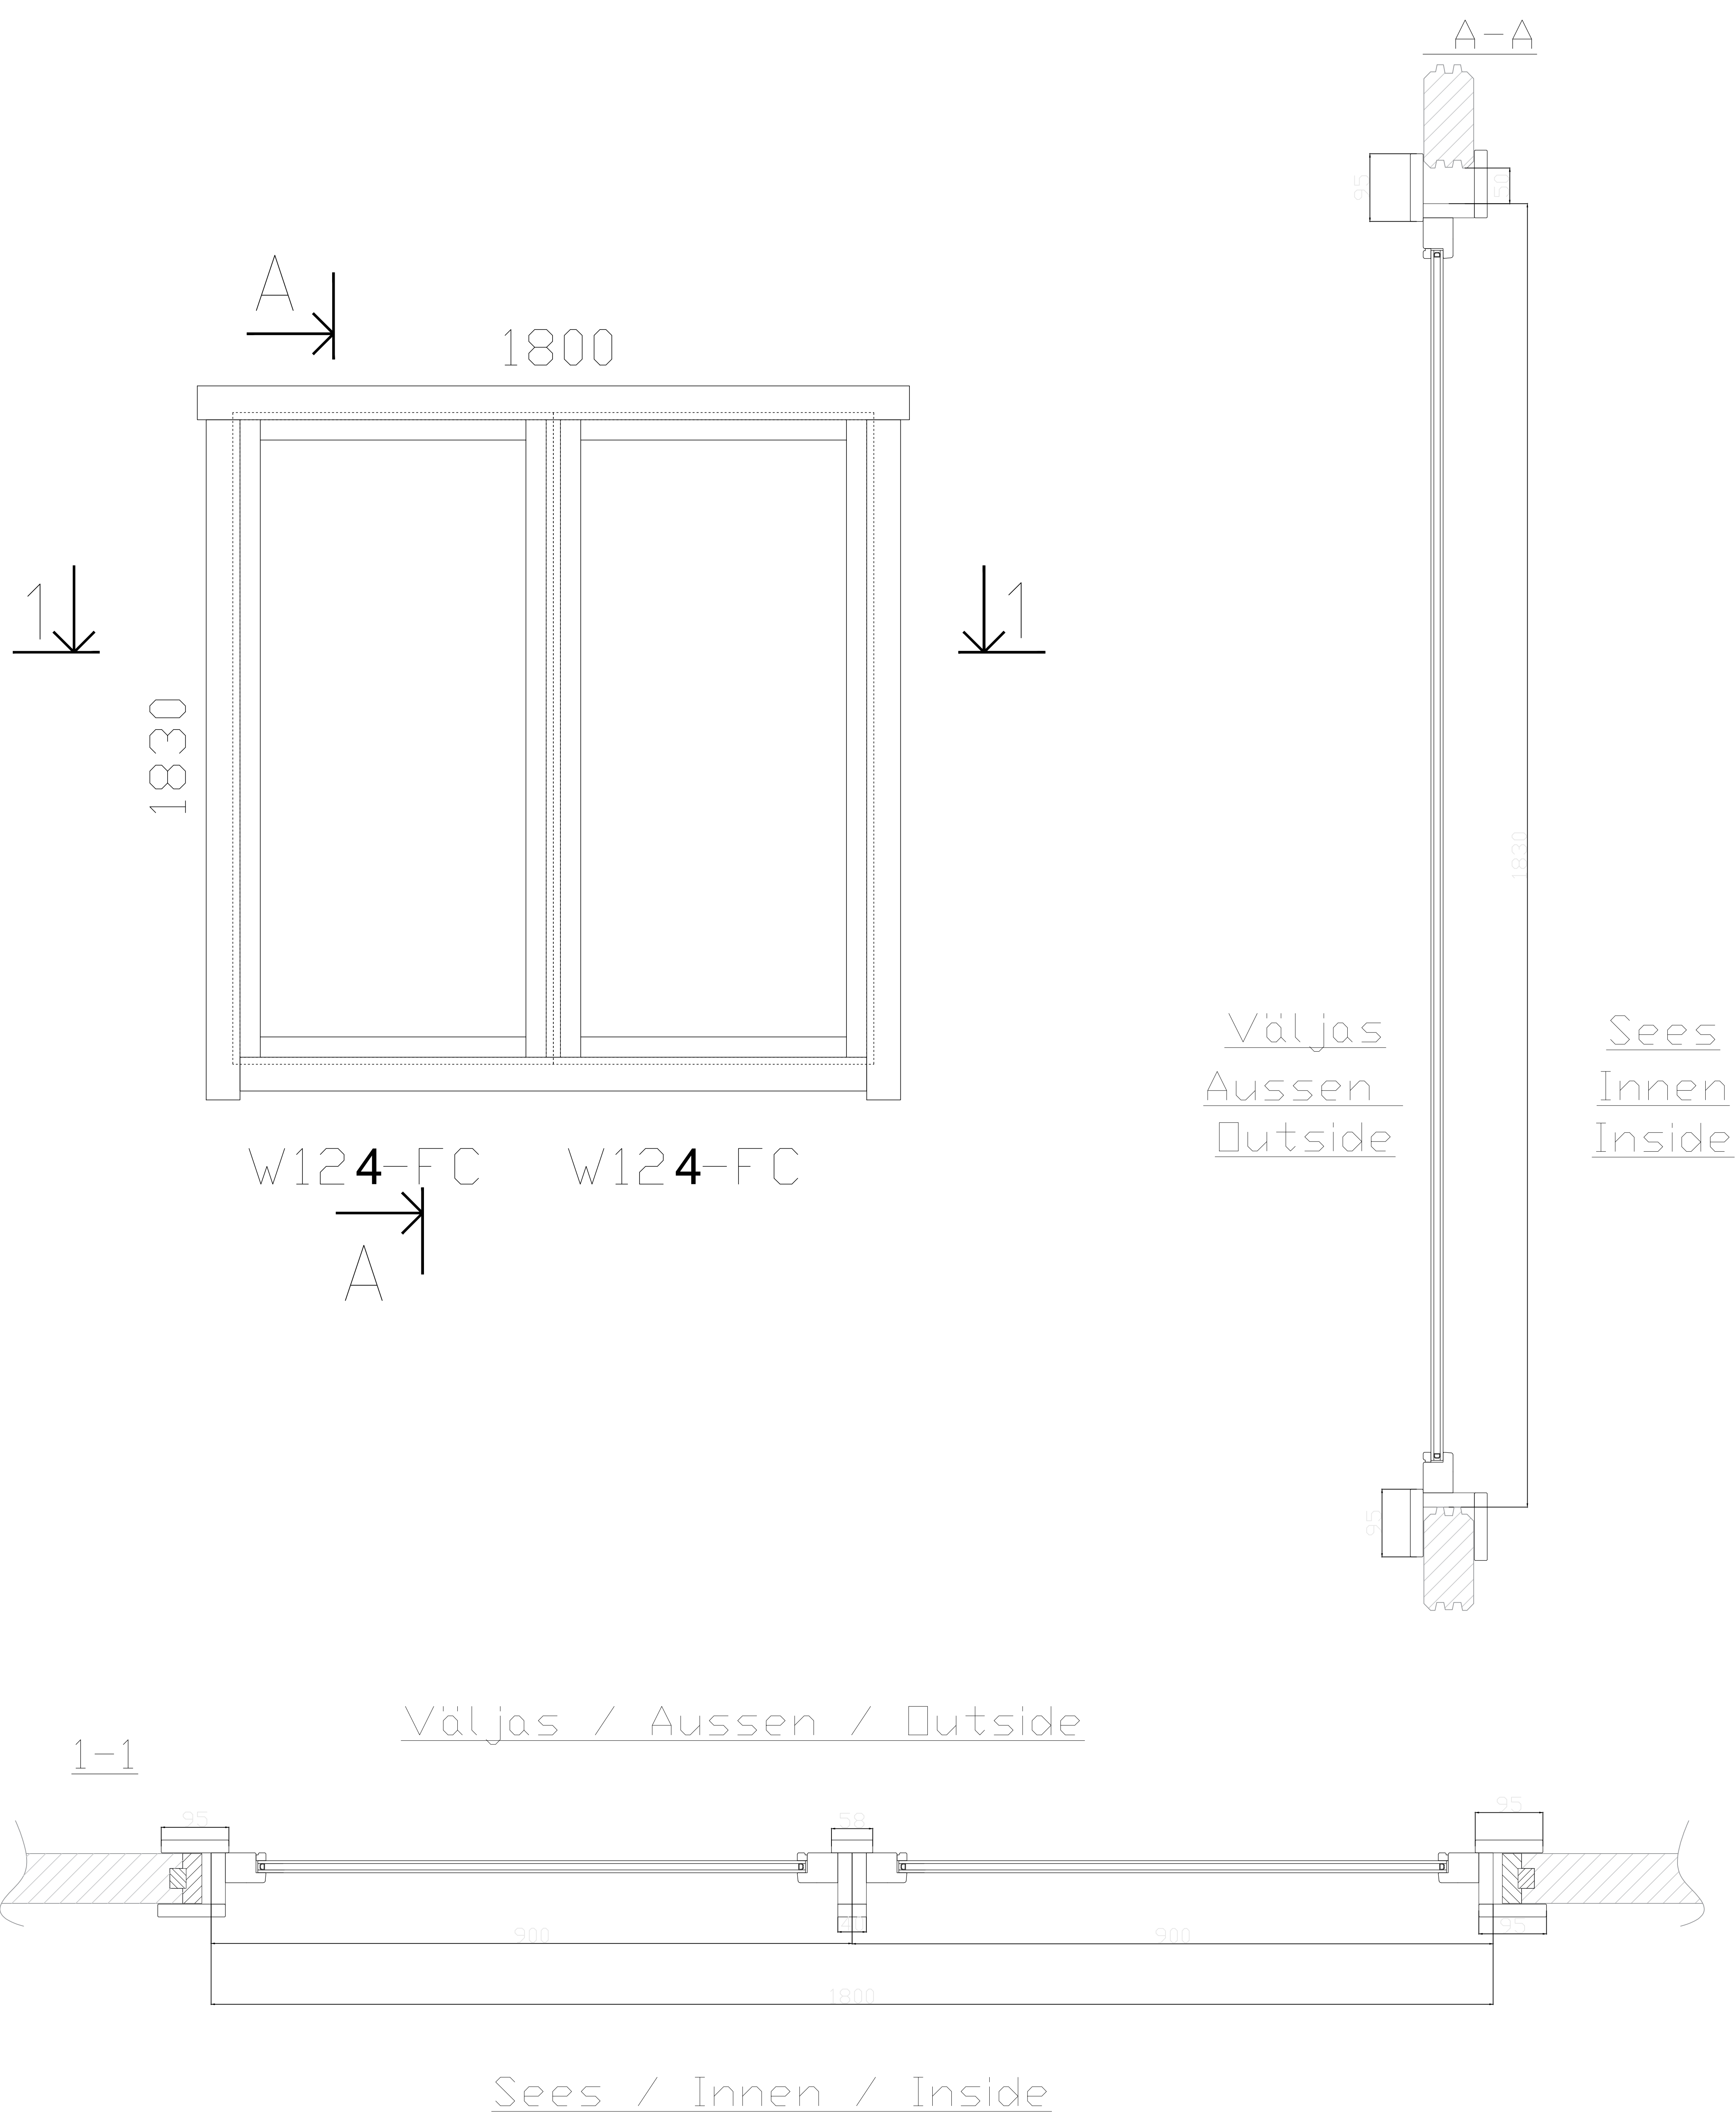

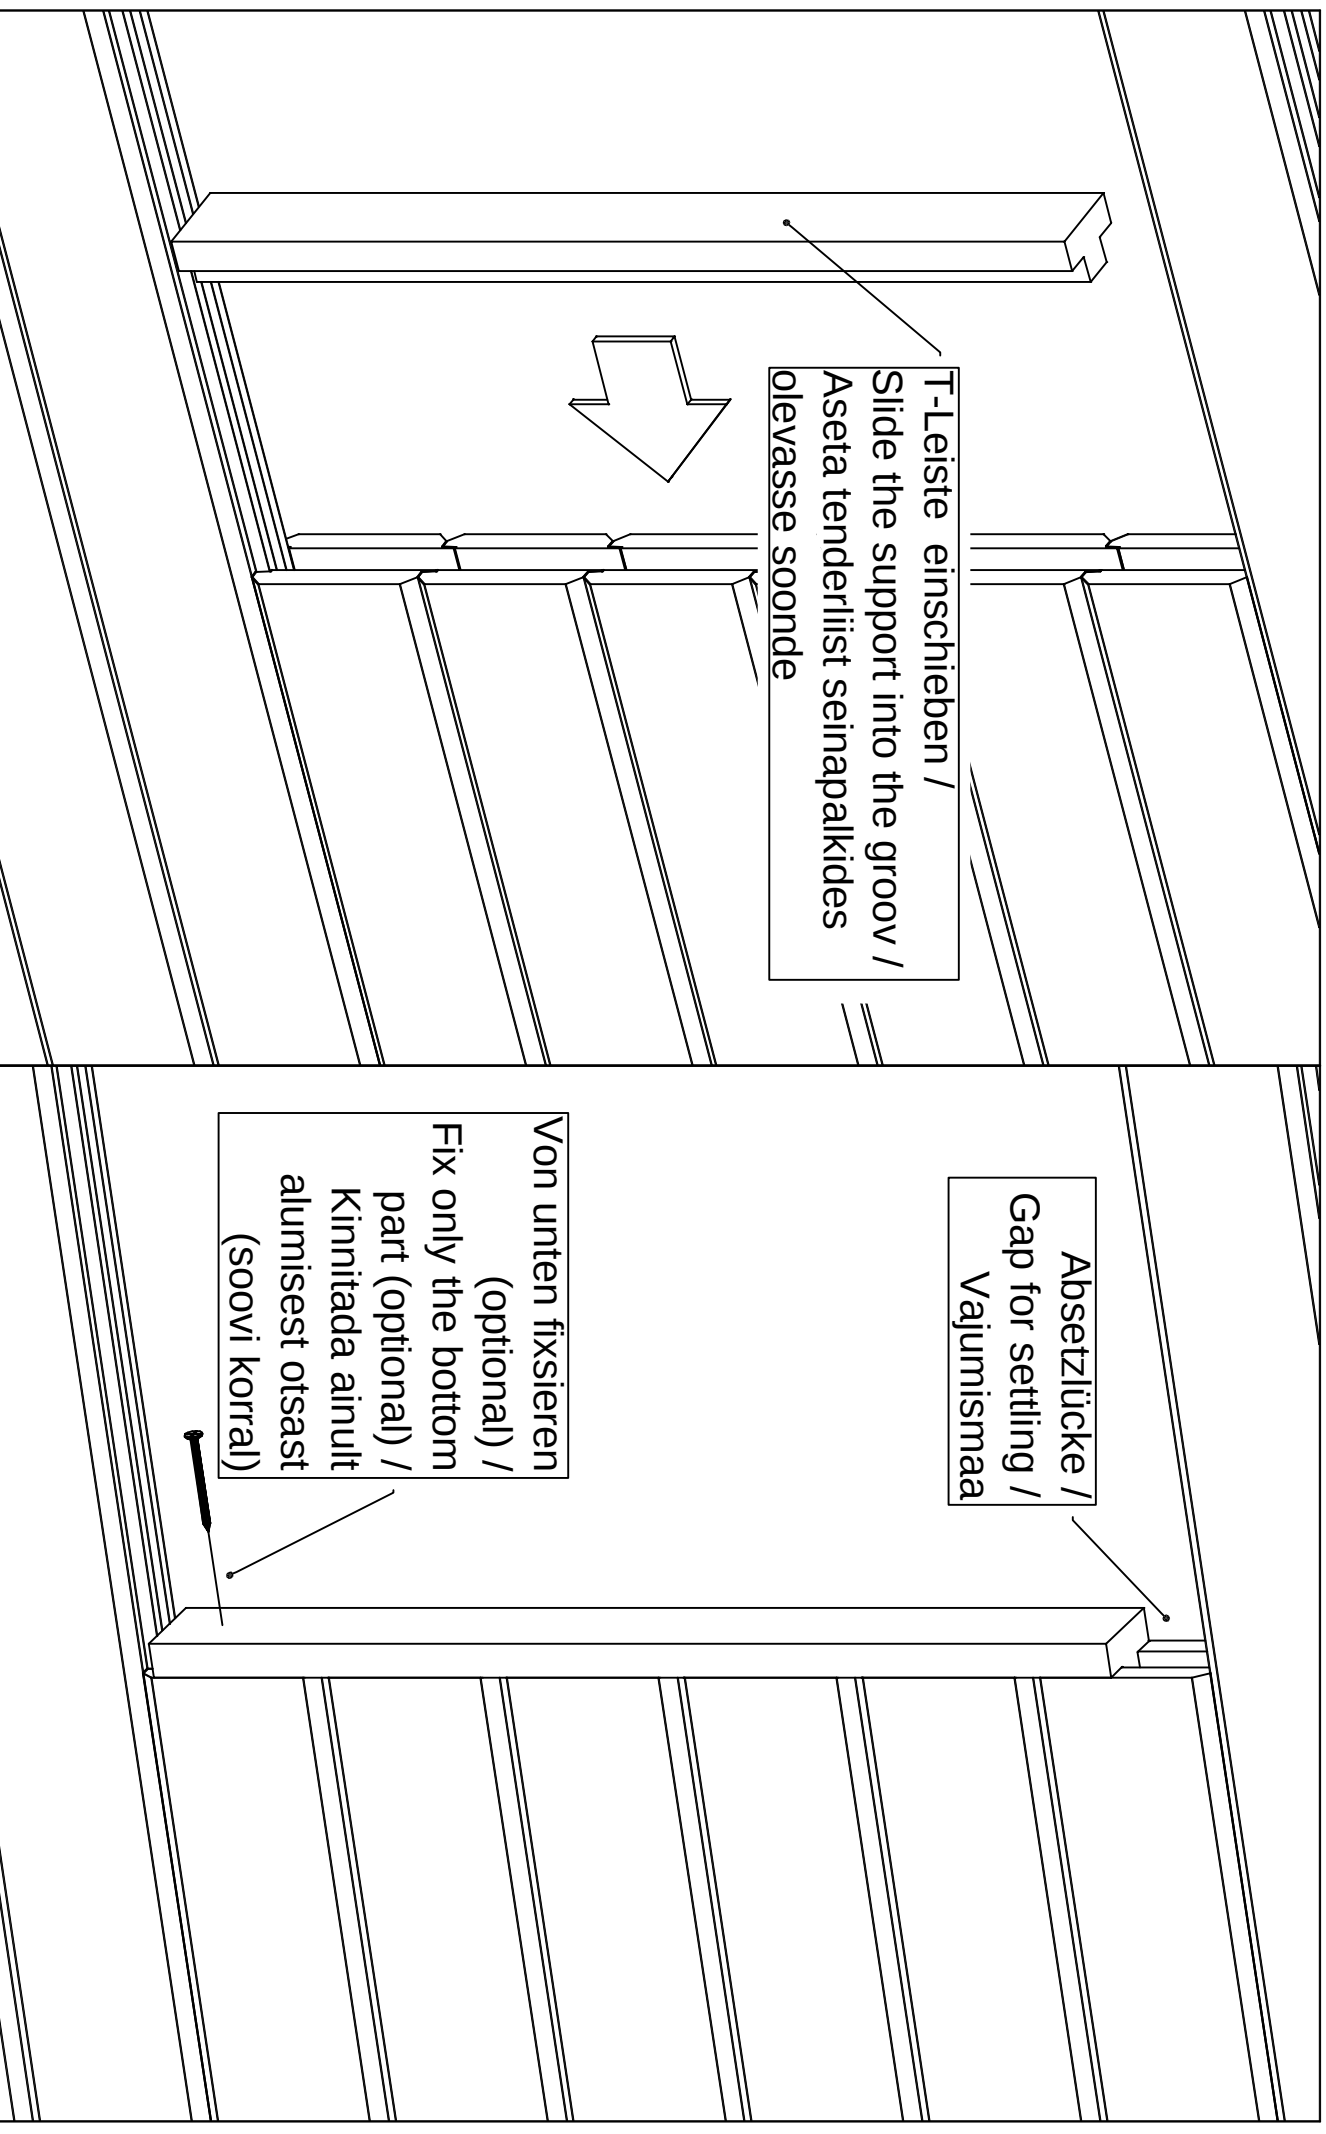Montageanleitung für T-Leisten / Installing the door and window supports / Tenderliistu paigaldusjuhend.




Vihmaliist / Rain strip / Wasserleiste



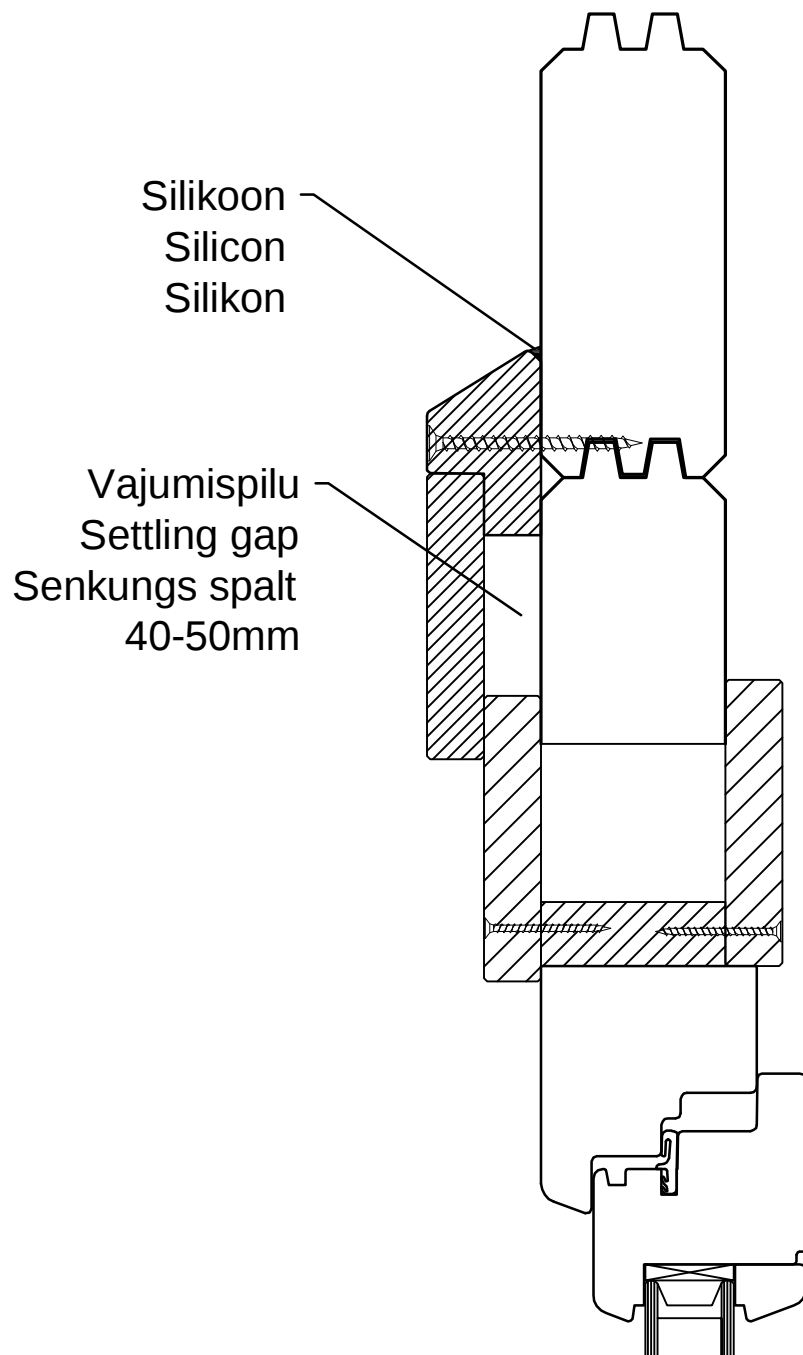


NB!

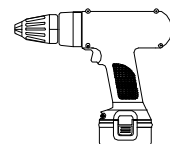- Monteerida juhul kui ese on välja toodud maja spetsifikatsioonis!
- Install only if the item is listed in the house specification!
- Nur montieren wenn die Leiste in der Teileliste gezeigt ist!





Aken	Q4-Q6	-	paigaldusjuh
Window	Q4-Q6	-	assembly instructions
Fenster	Q4-Q6	-	Montageanleitung

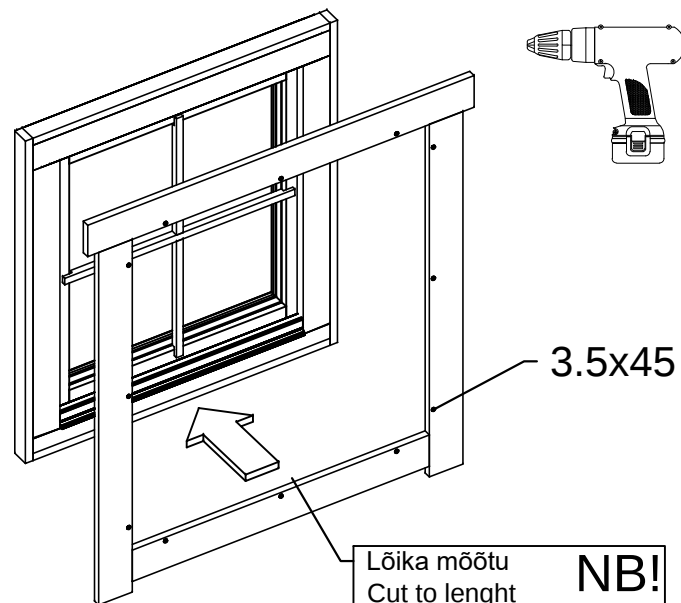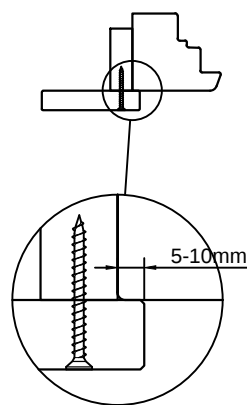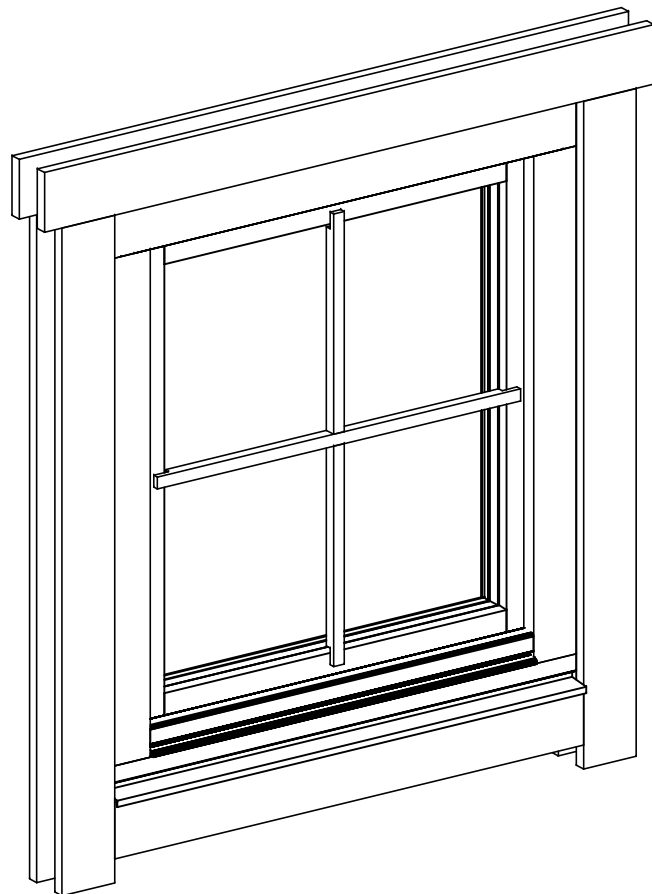



Lõika mõõtu
Cut to length
Absägen
- 10mm / - 20mm

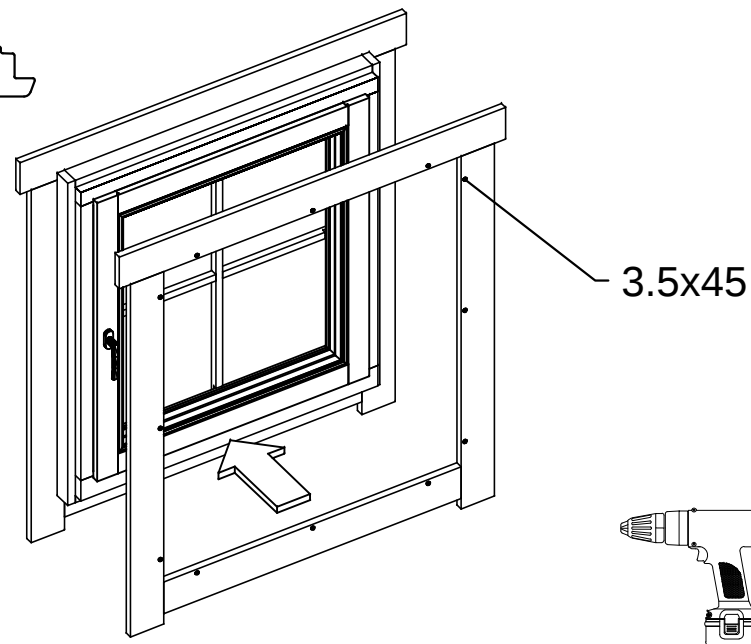
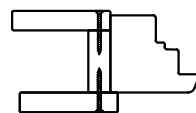
NB!




3.5x45

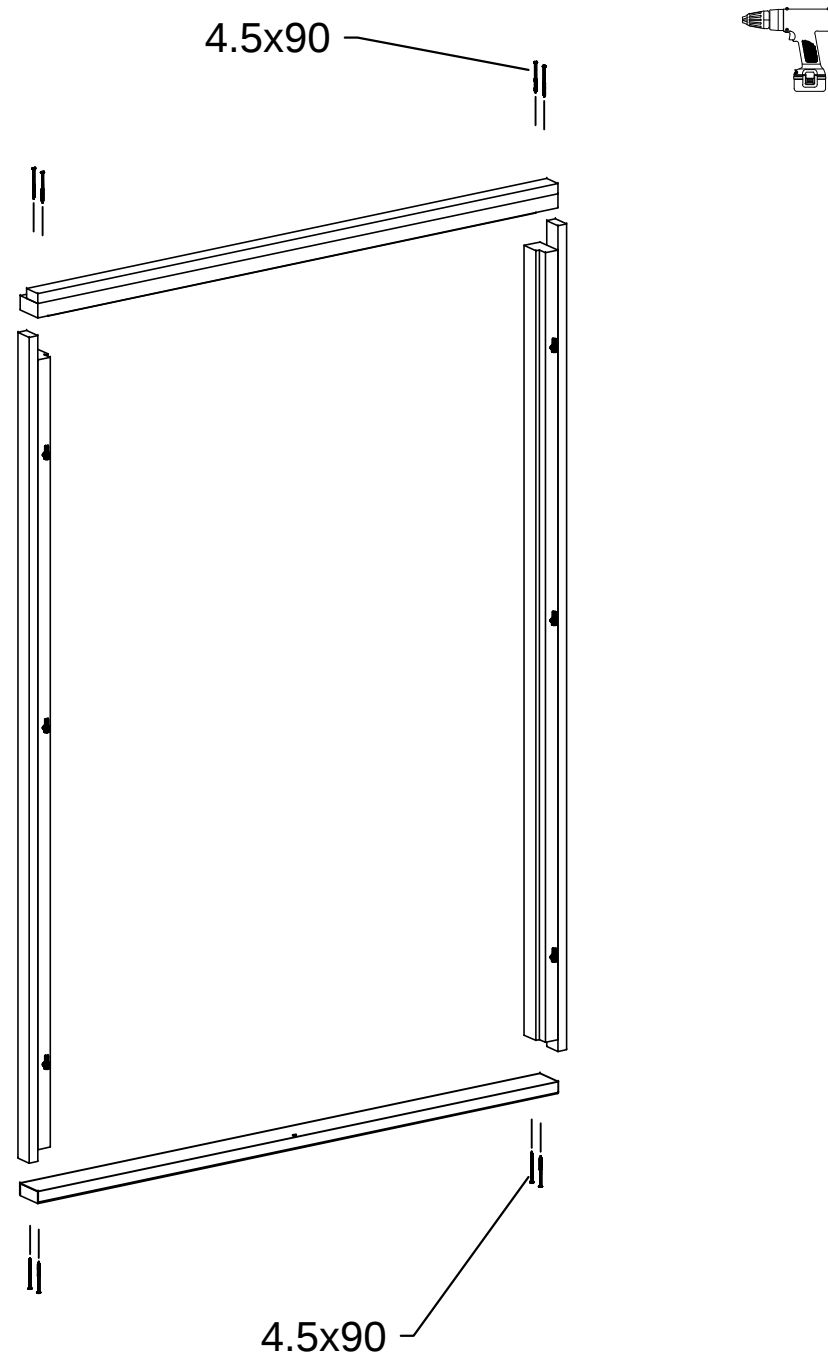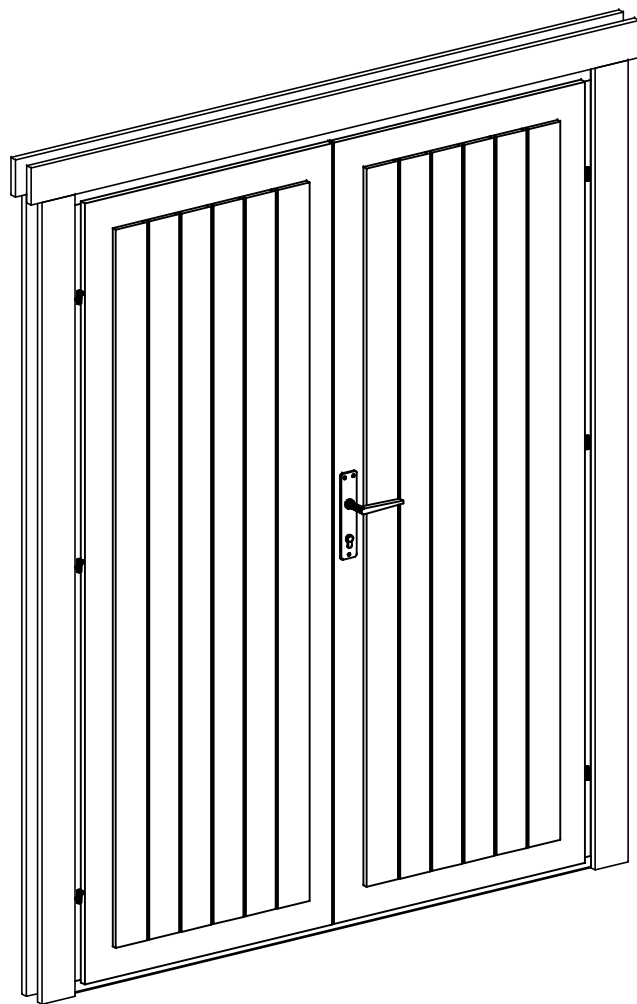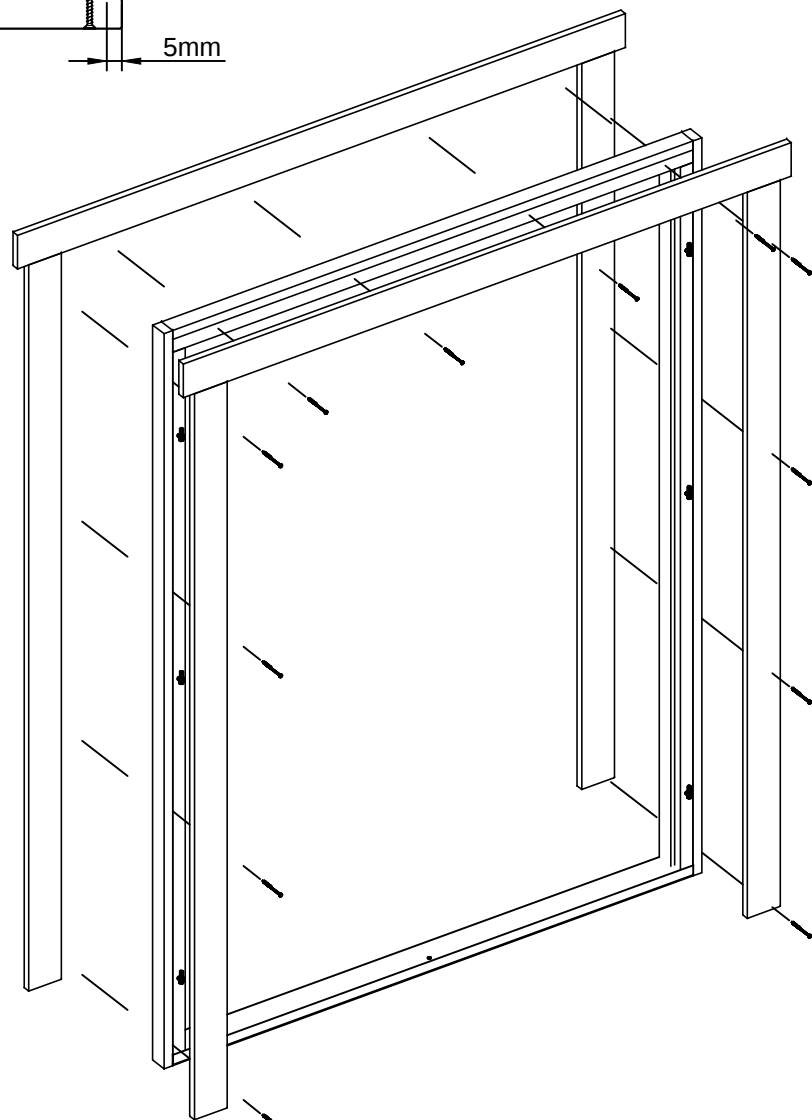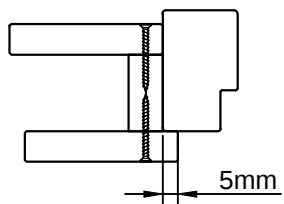
Ukse montaaž / Tür montage / Door assembly
(GH+ / SH)






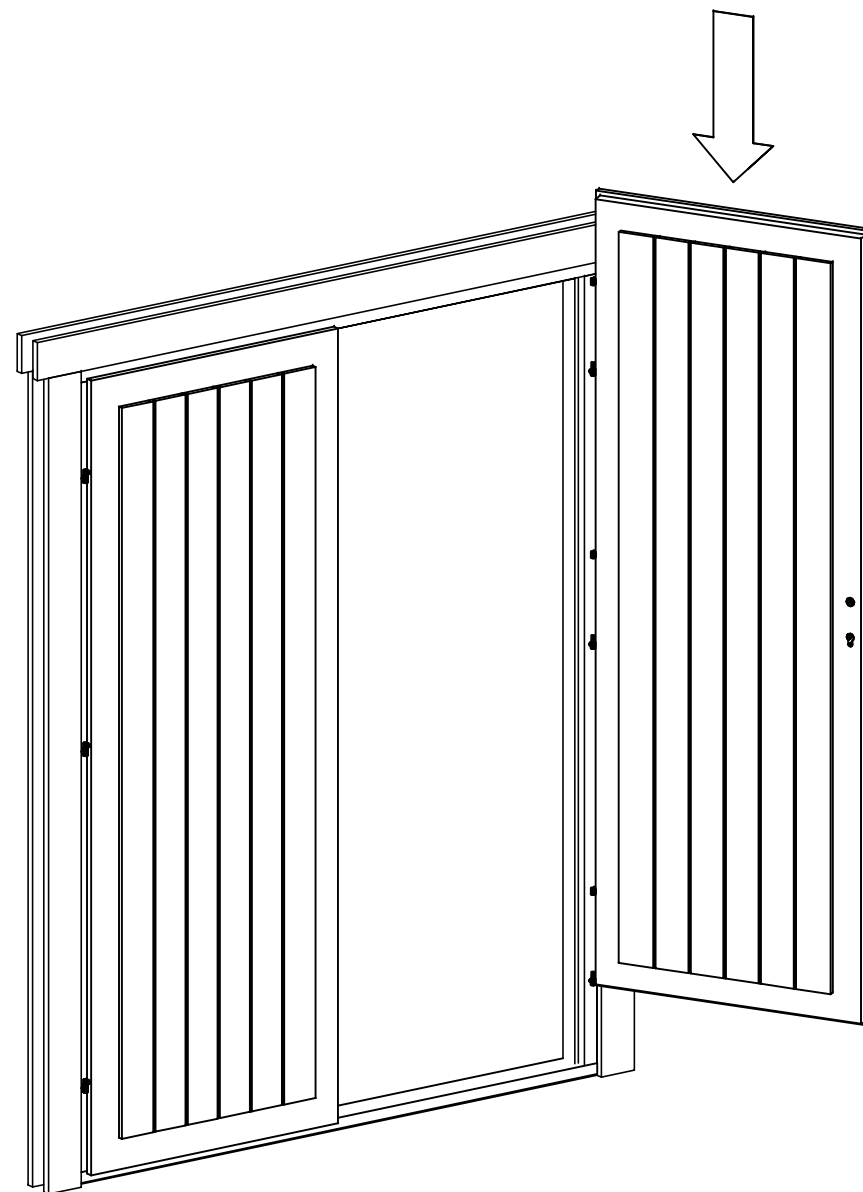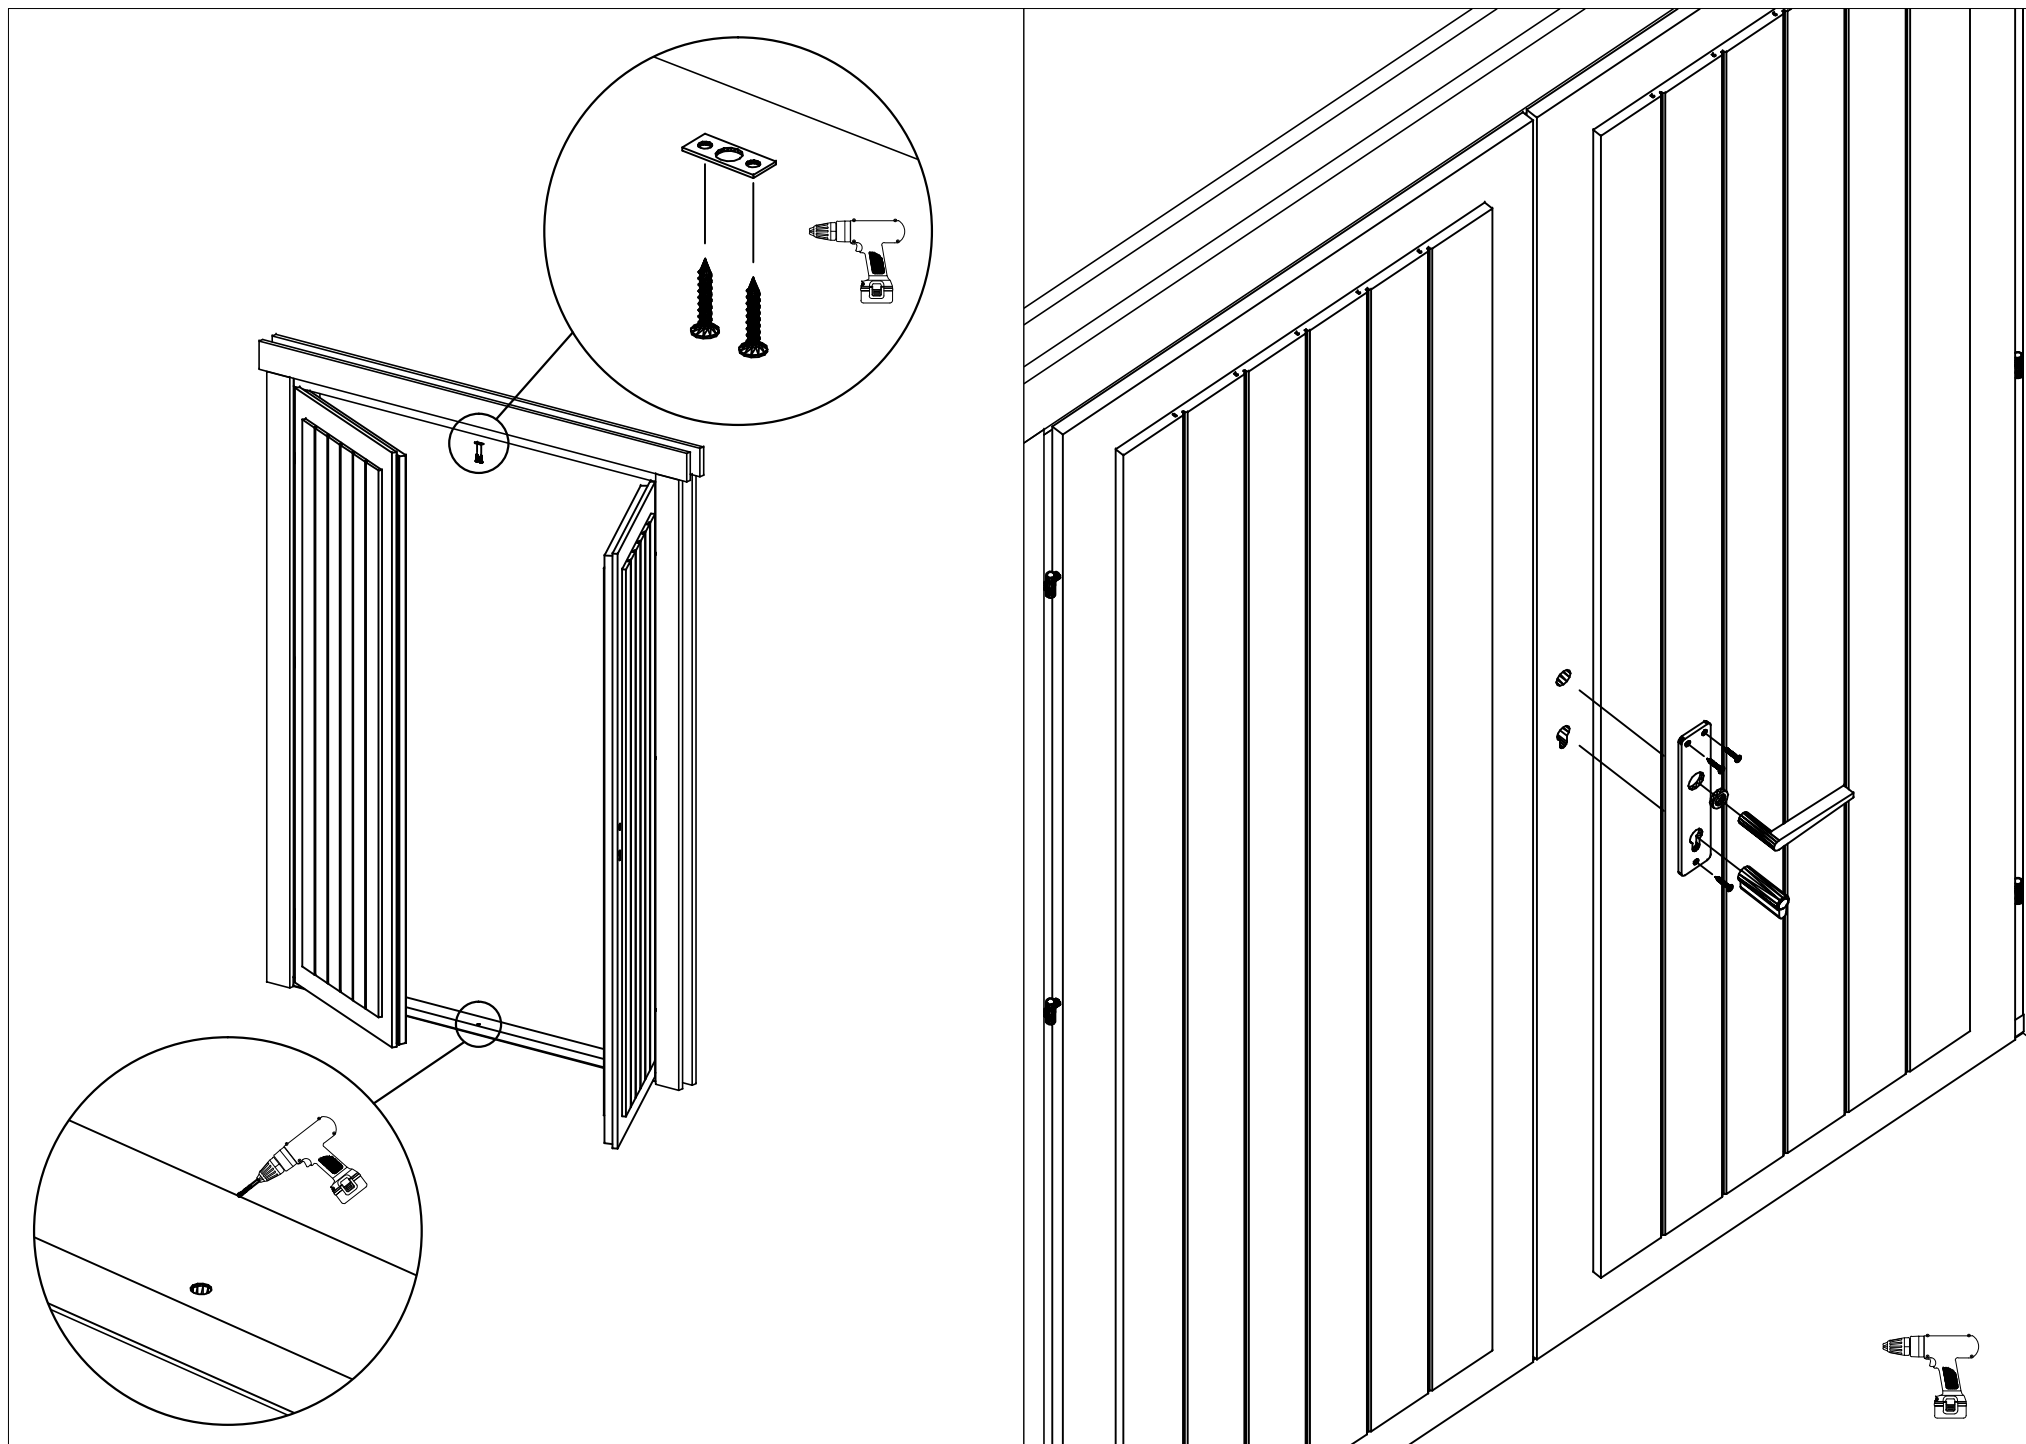3.5x45








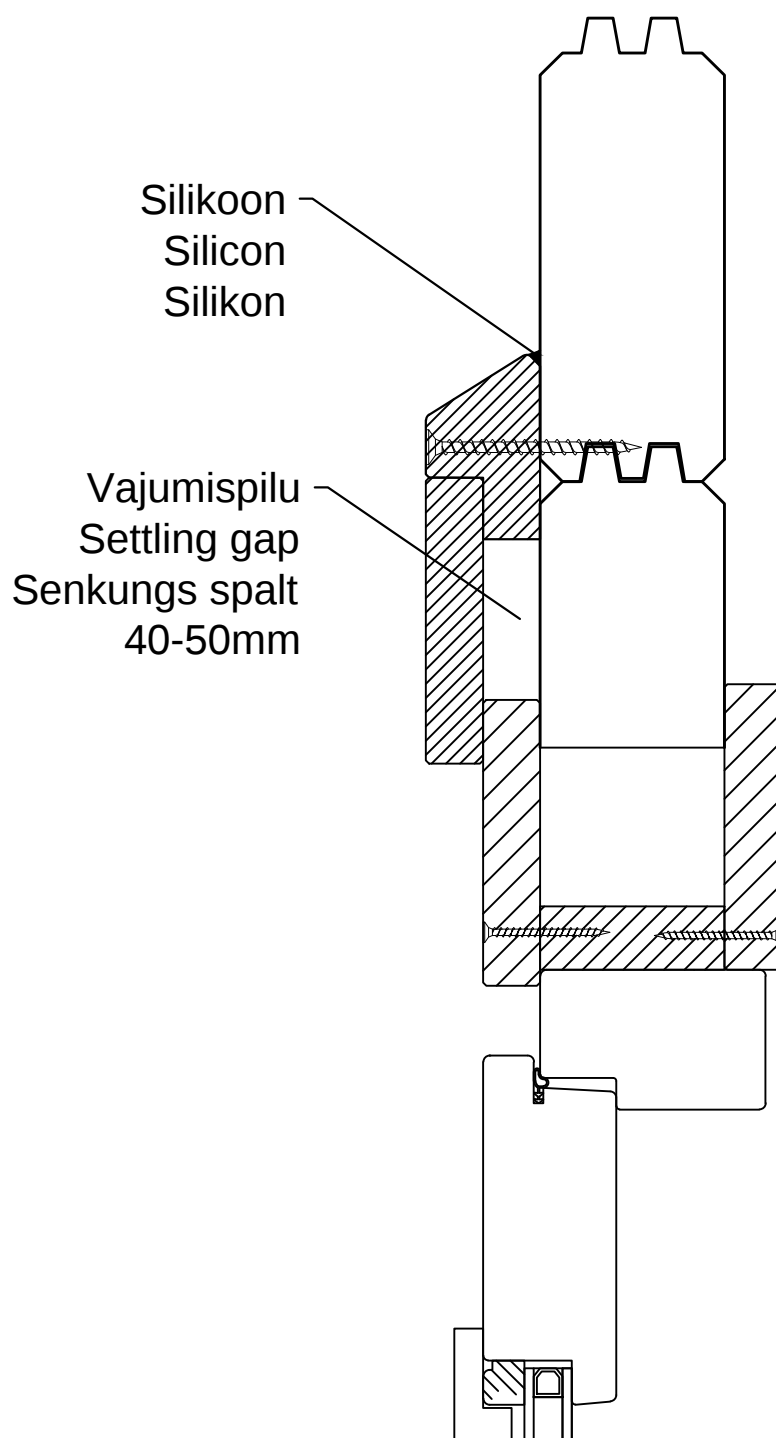Vihmaliist / Head flashing / Regenschutz




NB!

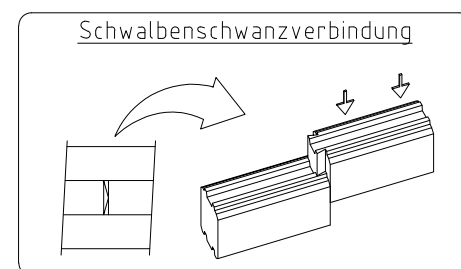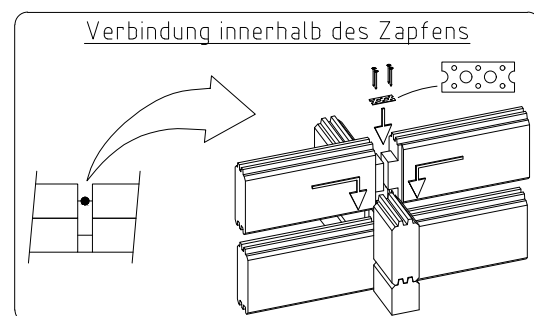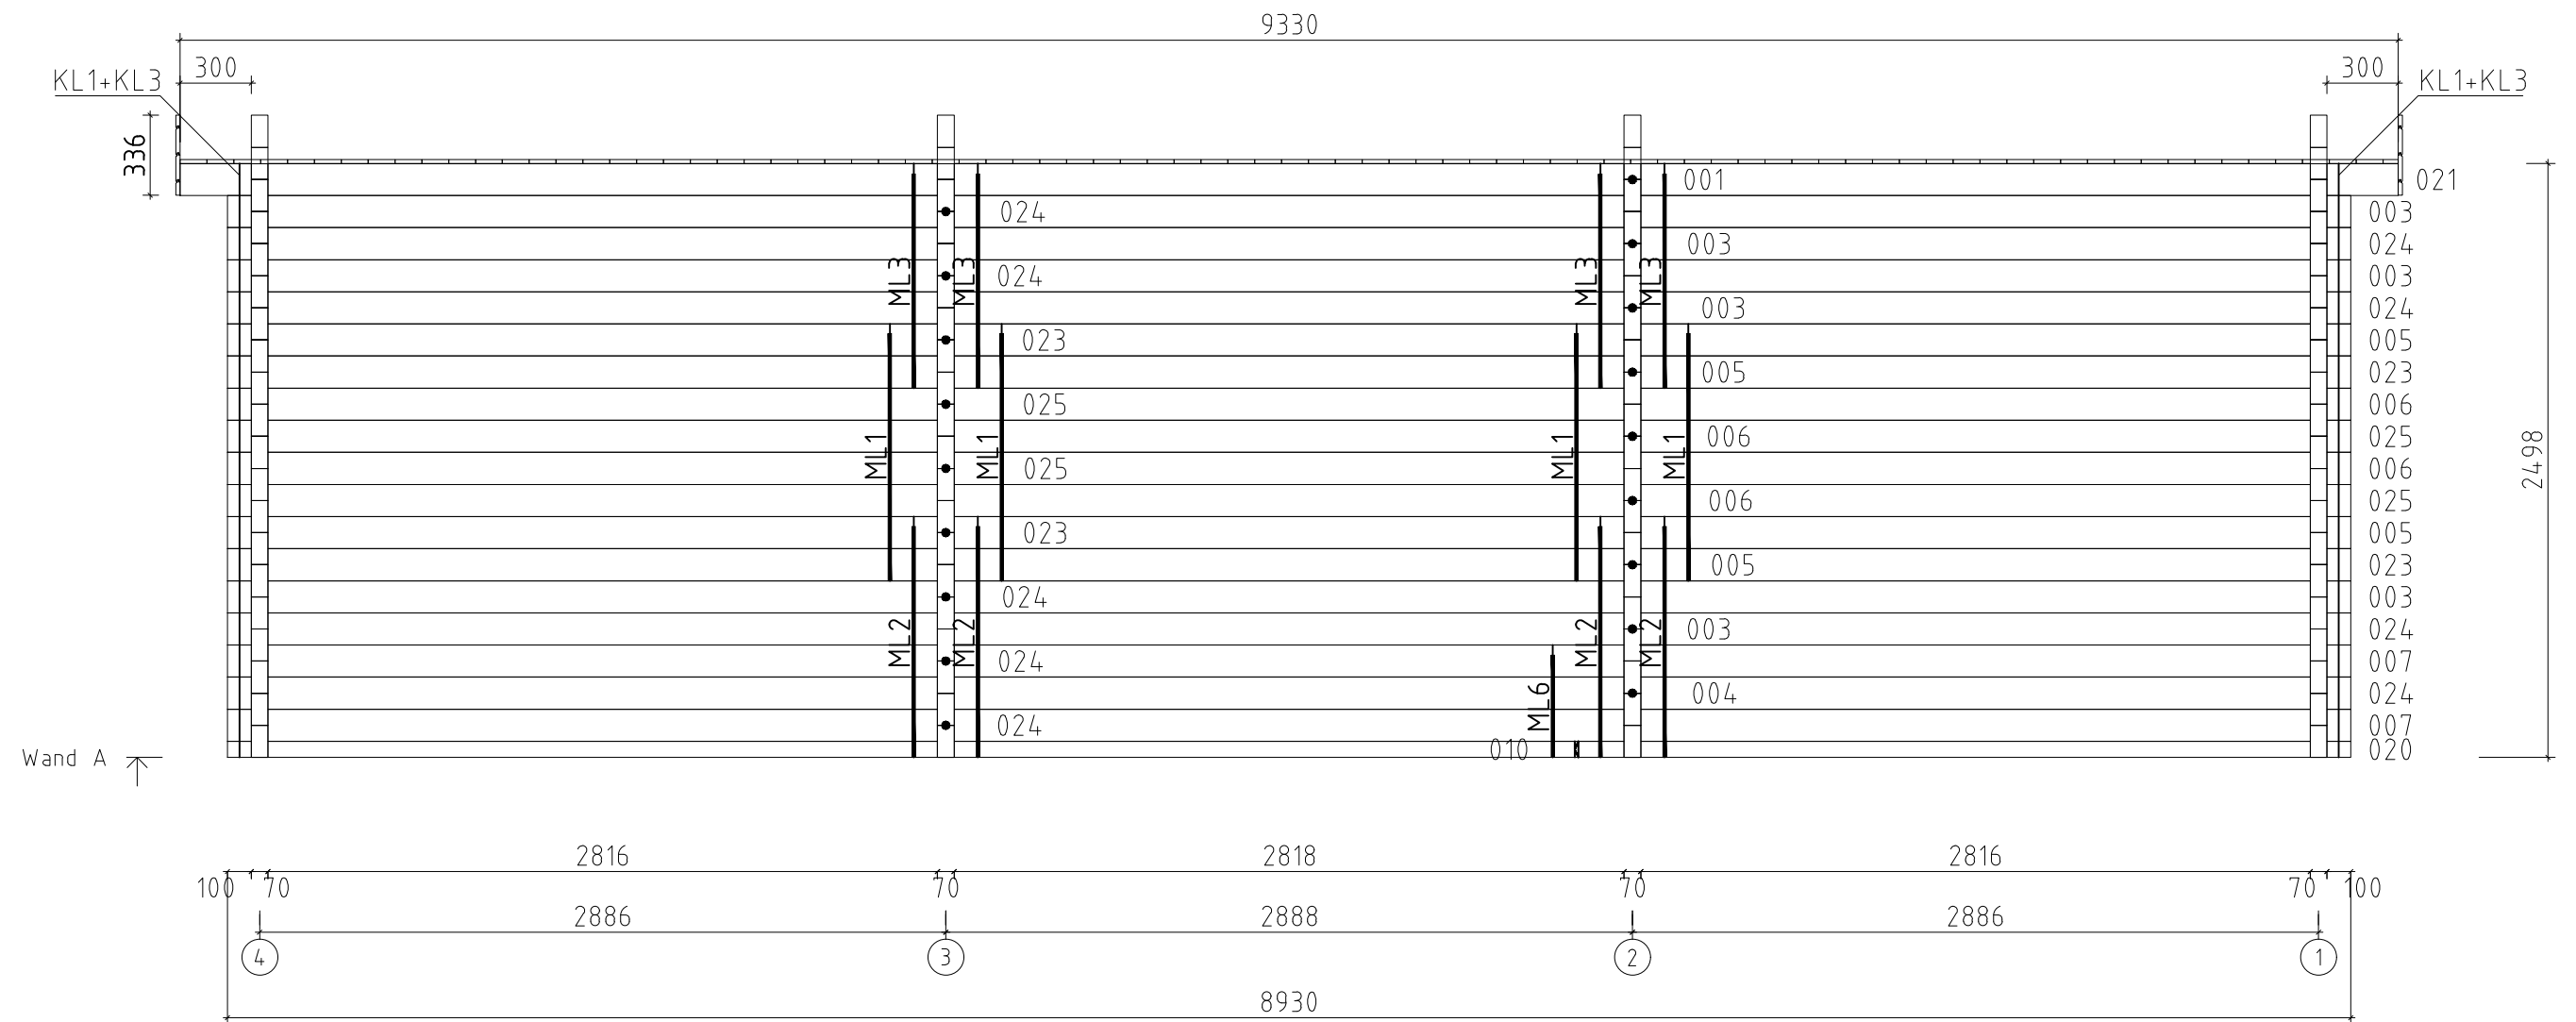
- Monteerida juhul kui ese on välja toodud maja spetsifikatsioonis!
- Install only if the item is listed in the house specification!
- Nur montieren wenn die Leiste in der Teilleiste gezeigt ist!



Campus 546x893_70		
WAND A		
	7.0x13.5	01.04.2024

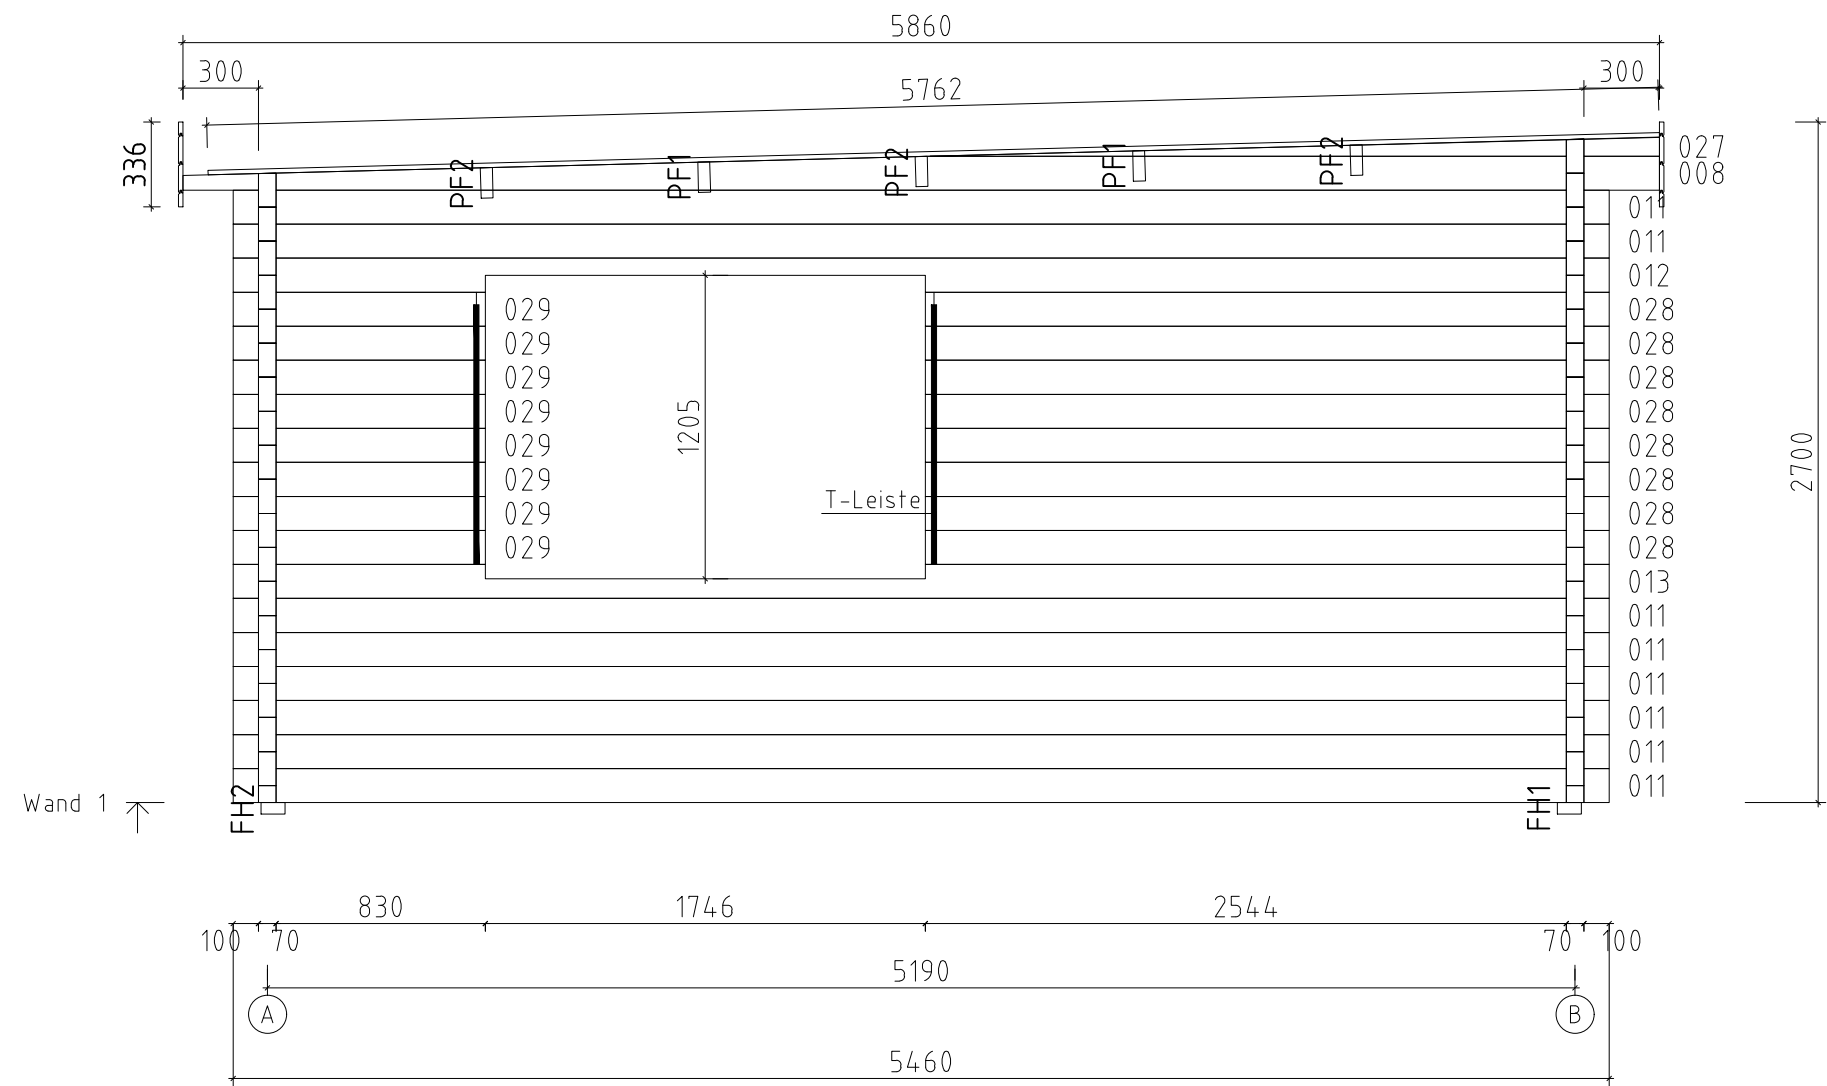

Campus 546x893_70		
WAND 1		
	7.0x13.5	01.04.2024

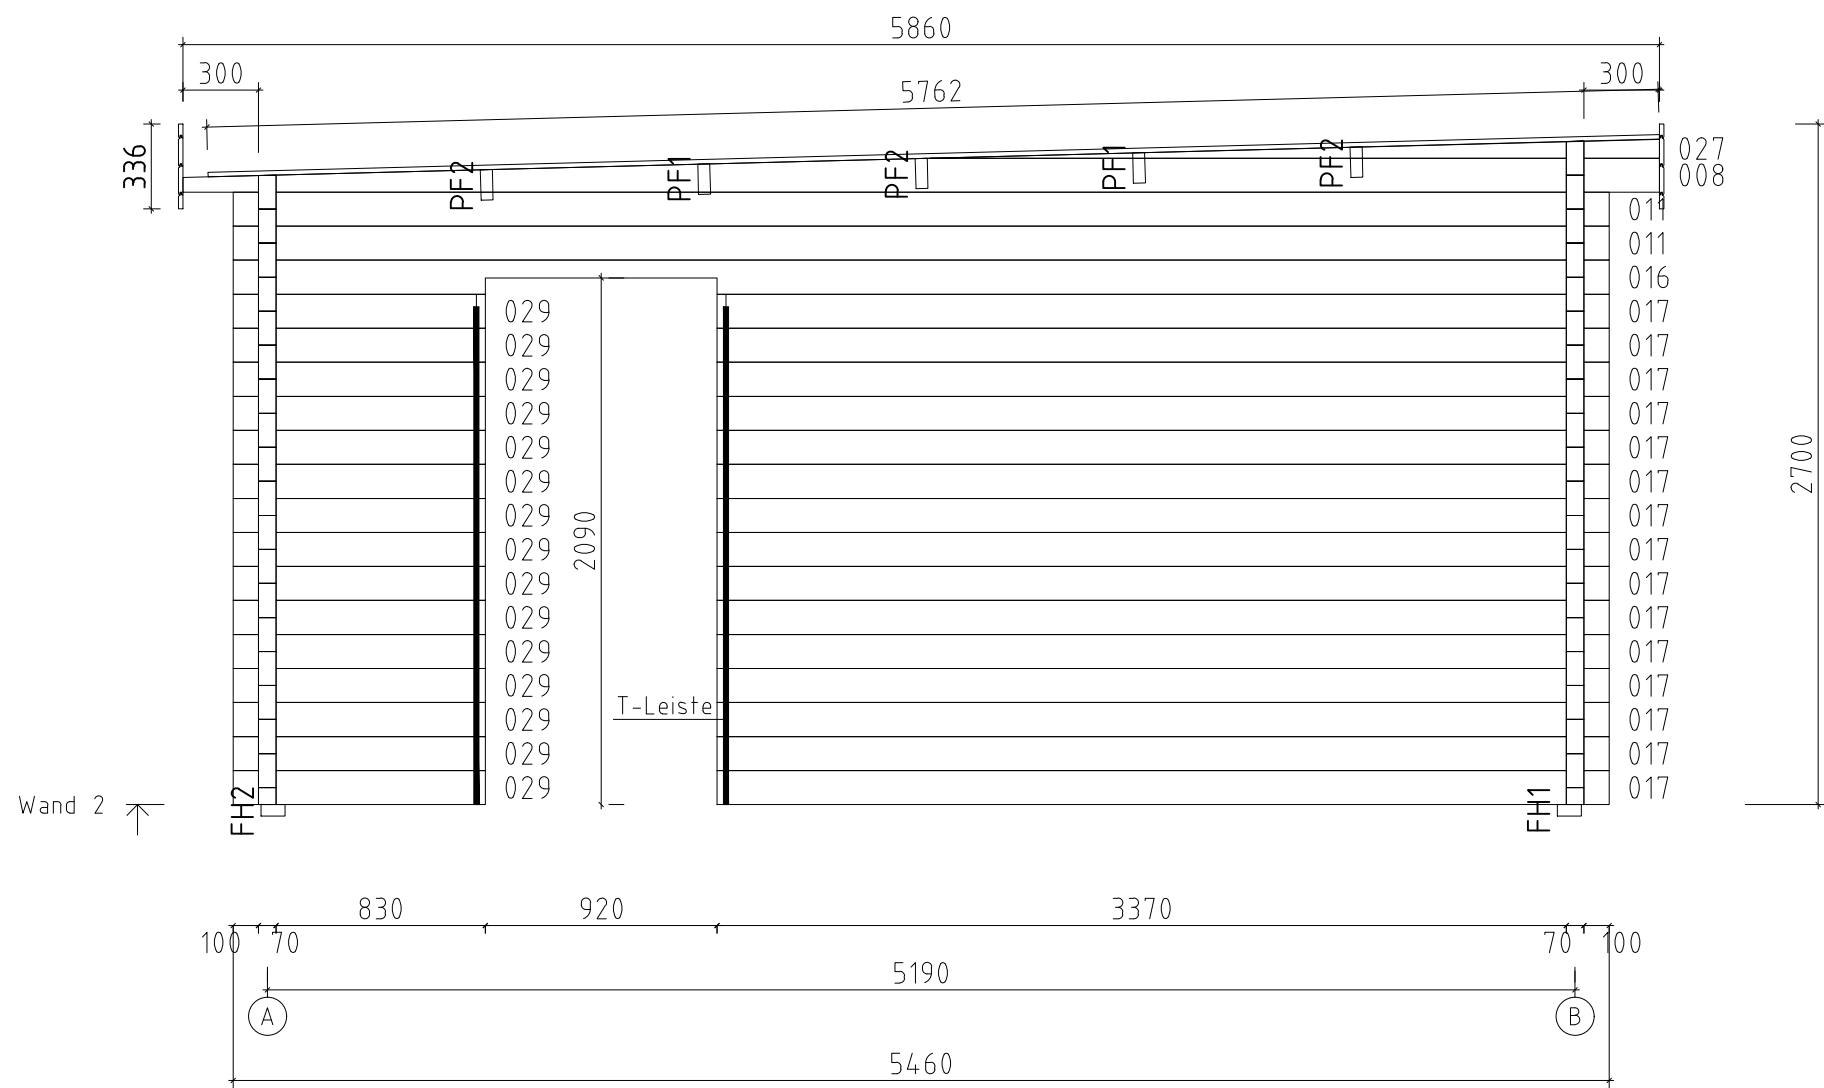

Campus 546x893_70		
WAND 2		
	7.0x13.5	01.04.2024

