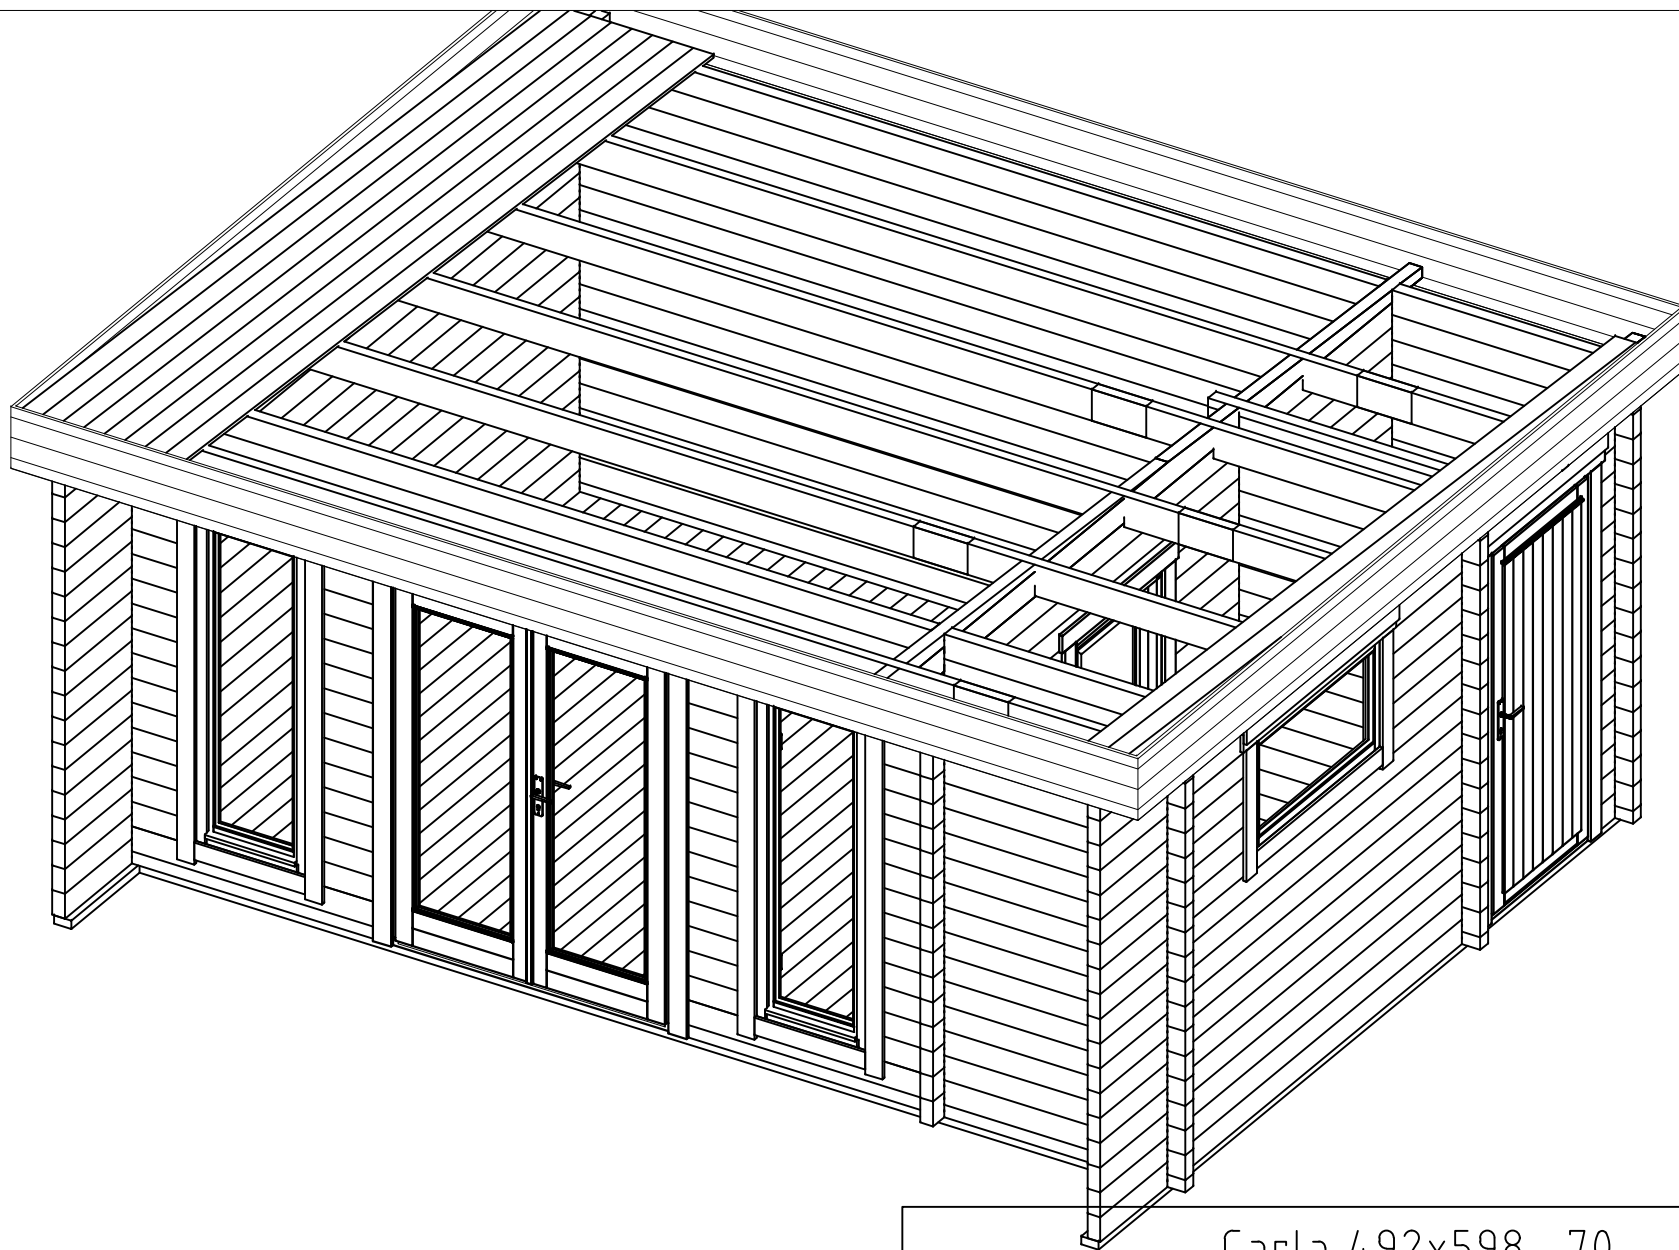




Das Haus lässt sich auch spiegelverkehrt aufbauen.

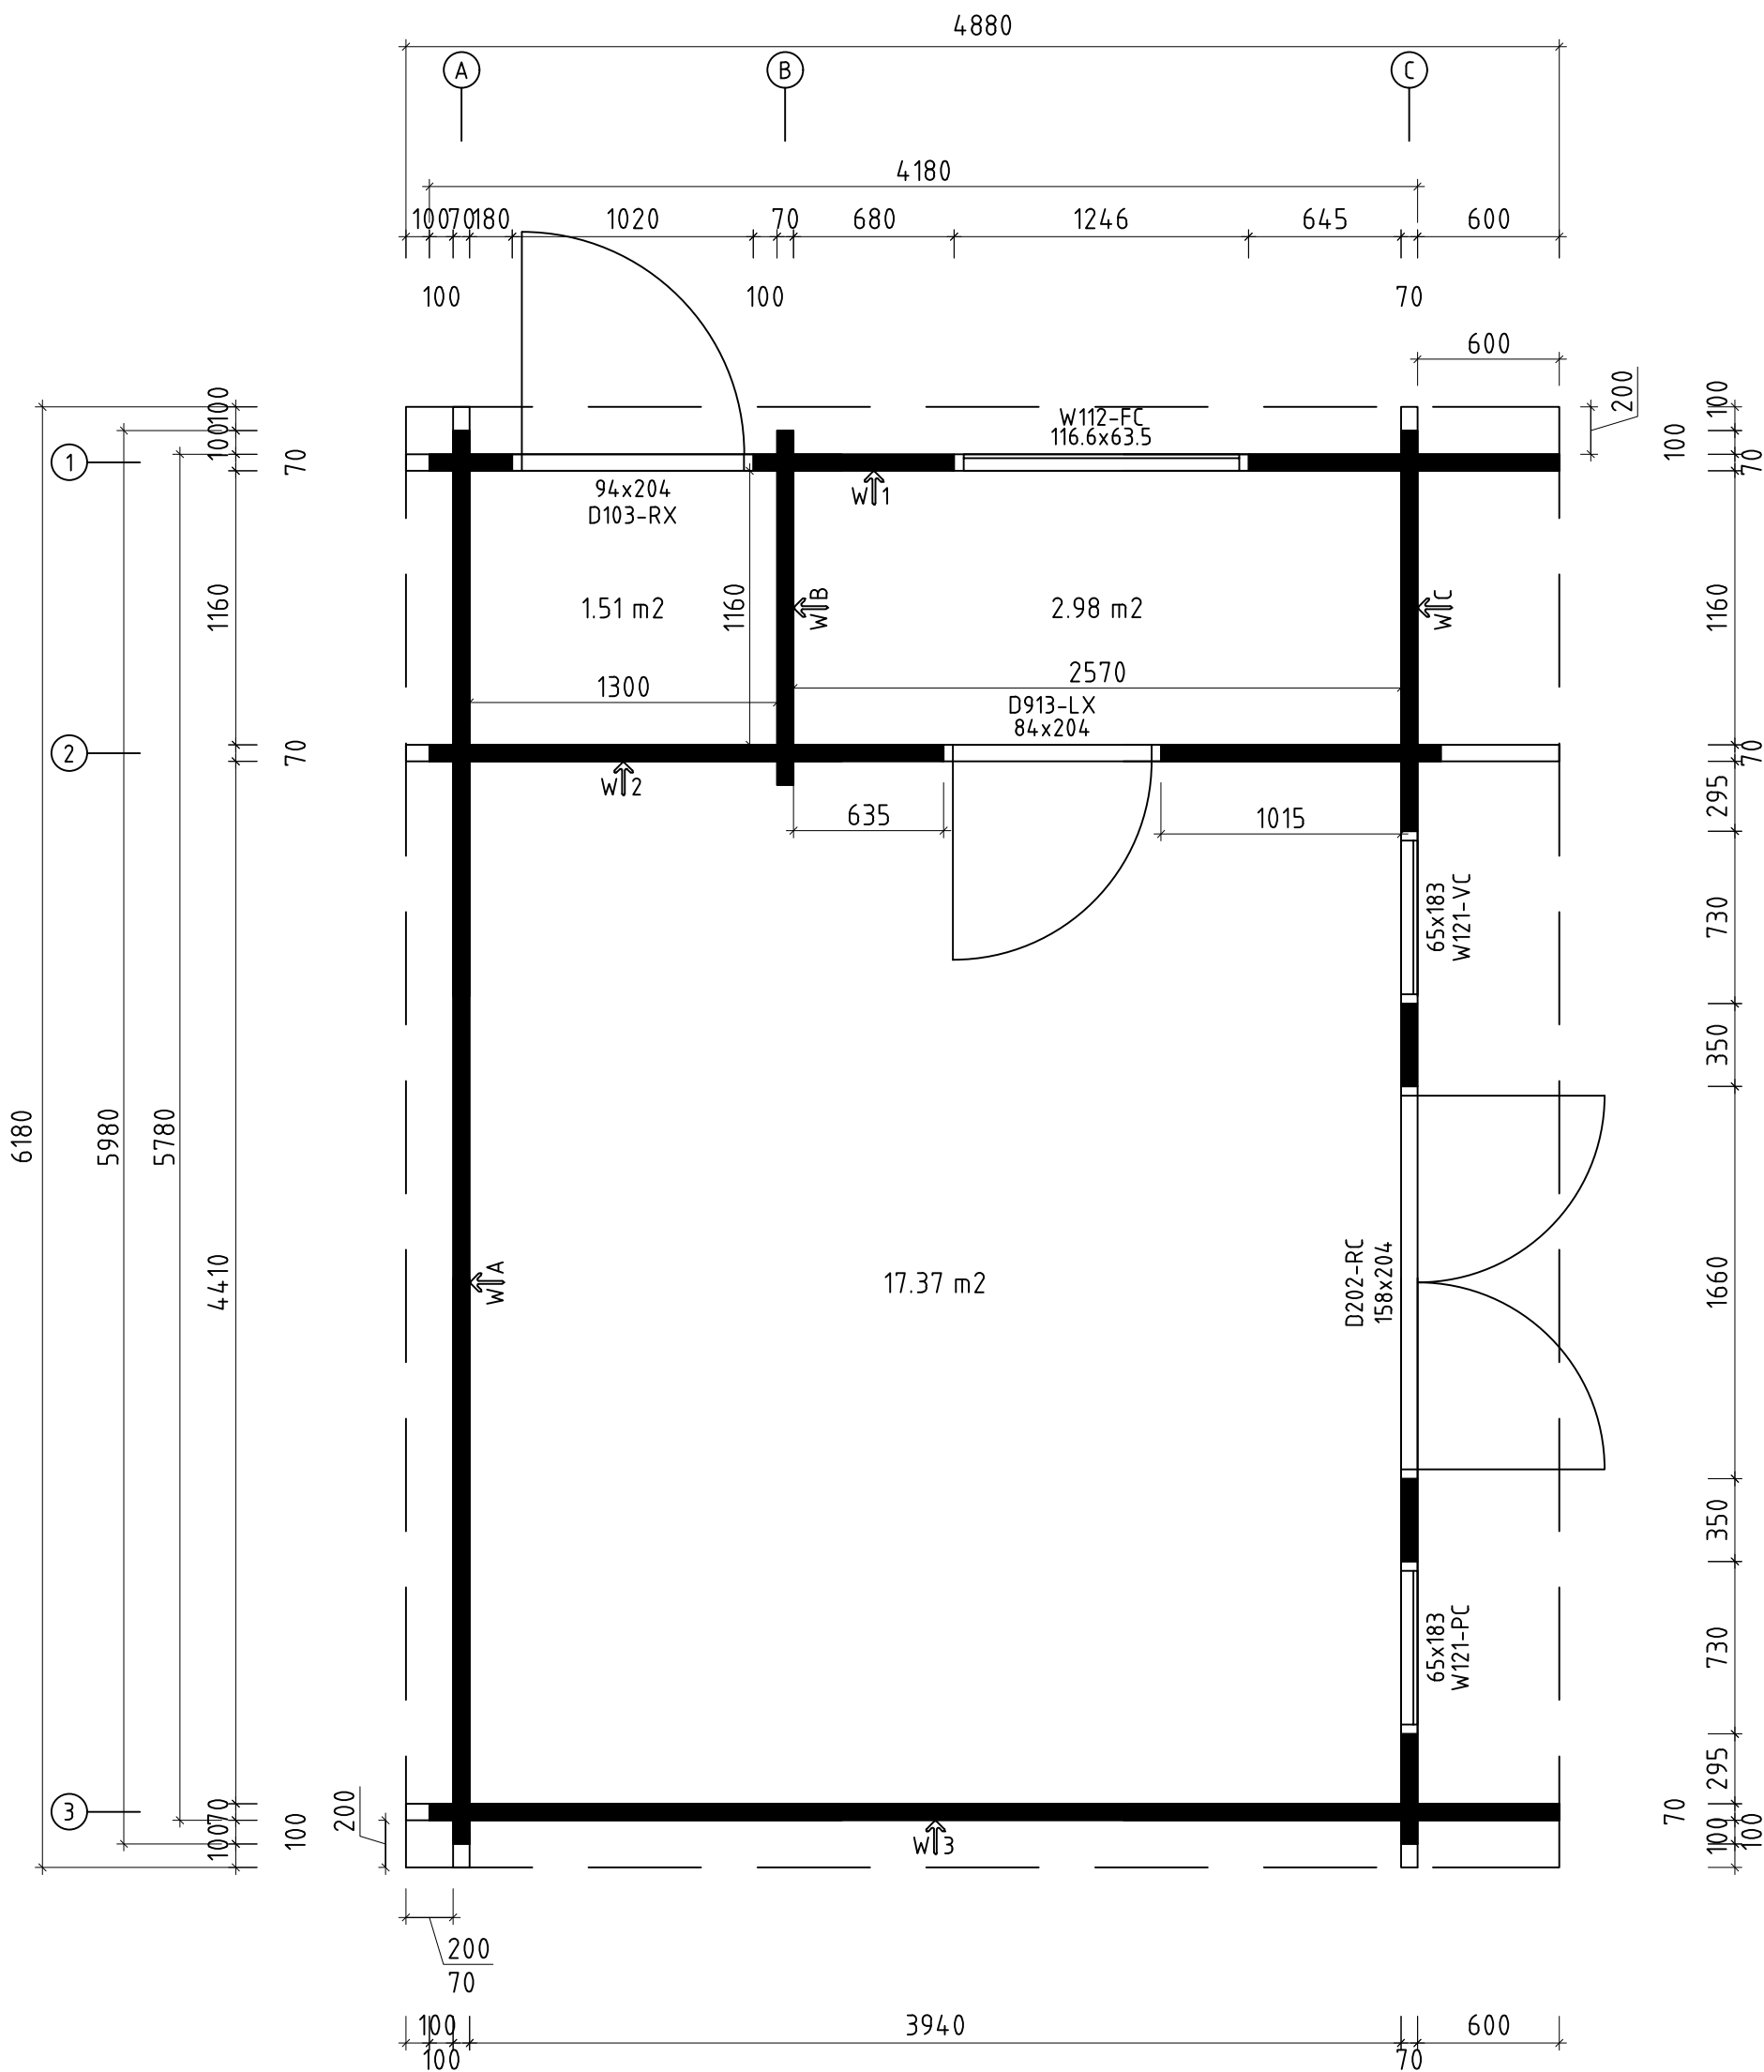
Carla 492x598_70

3D

7.0x13.5

15.03.2024



H = 1.700 m
TOTAL: 21.86 m2



* Fenster und Türen sind ohne Sprossen


Q3 – Qualitätsklasse für Fenster und Türen

Carla 492x598_70		
Grundplan		
	7.0x13.5	15.03.2024

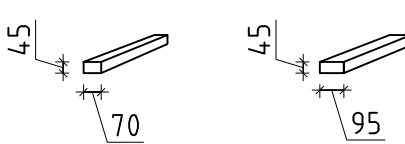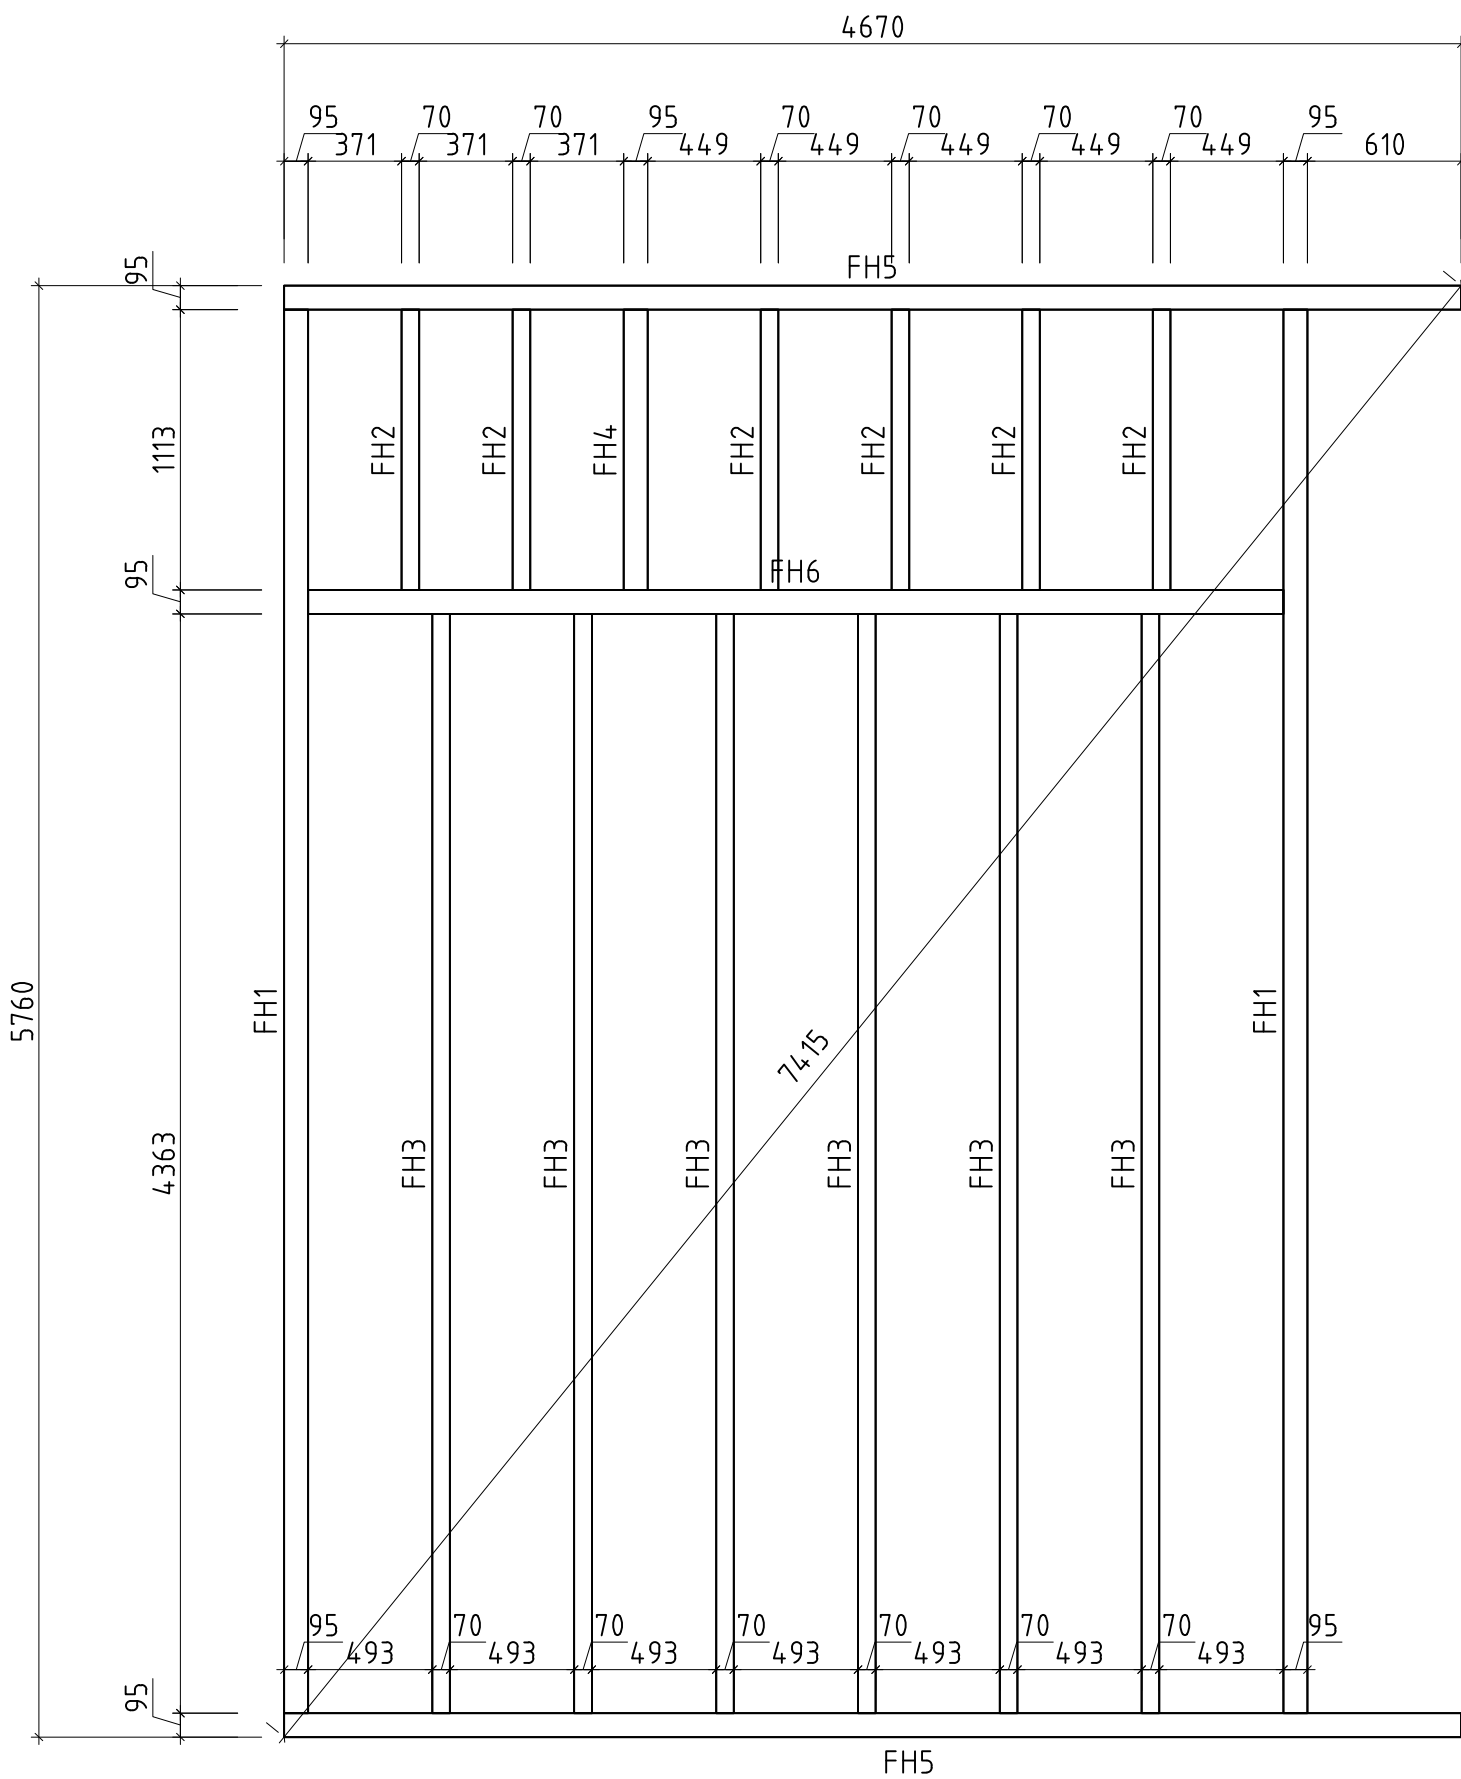

Carla 492x598_70		
Lagerholzplan		
	7.0x13.5	15.03.2024

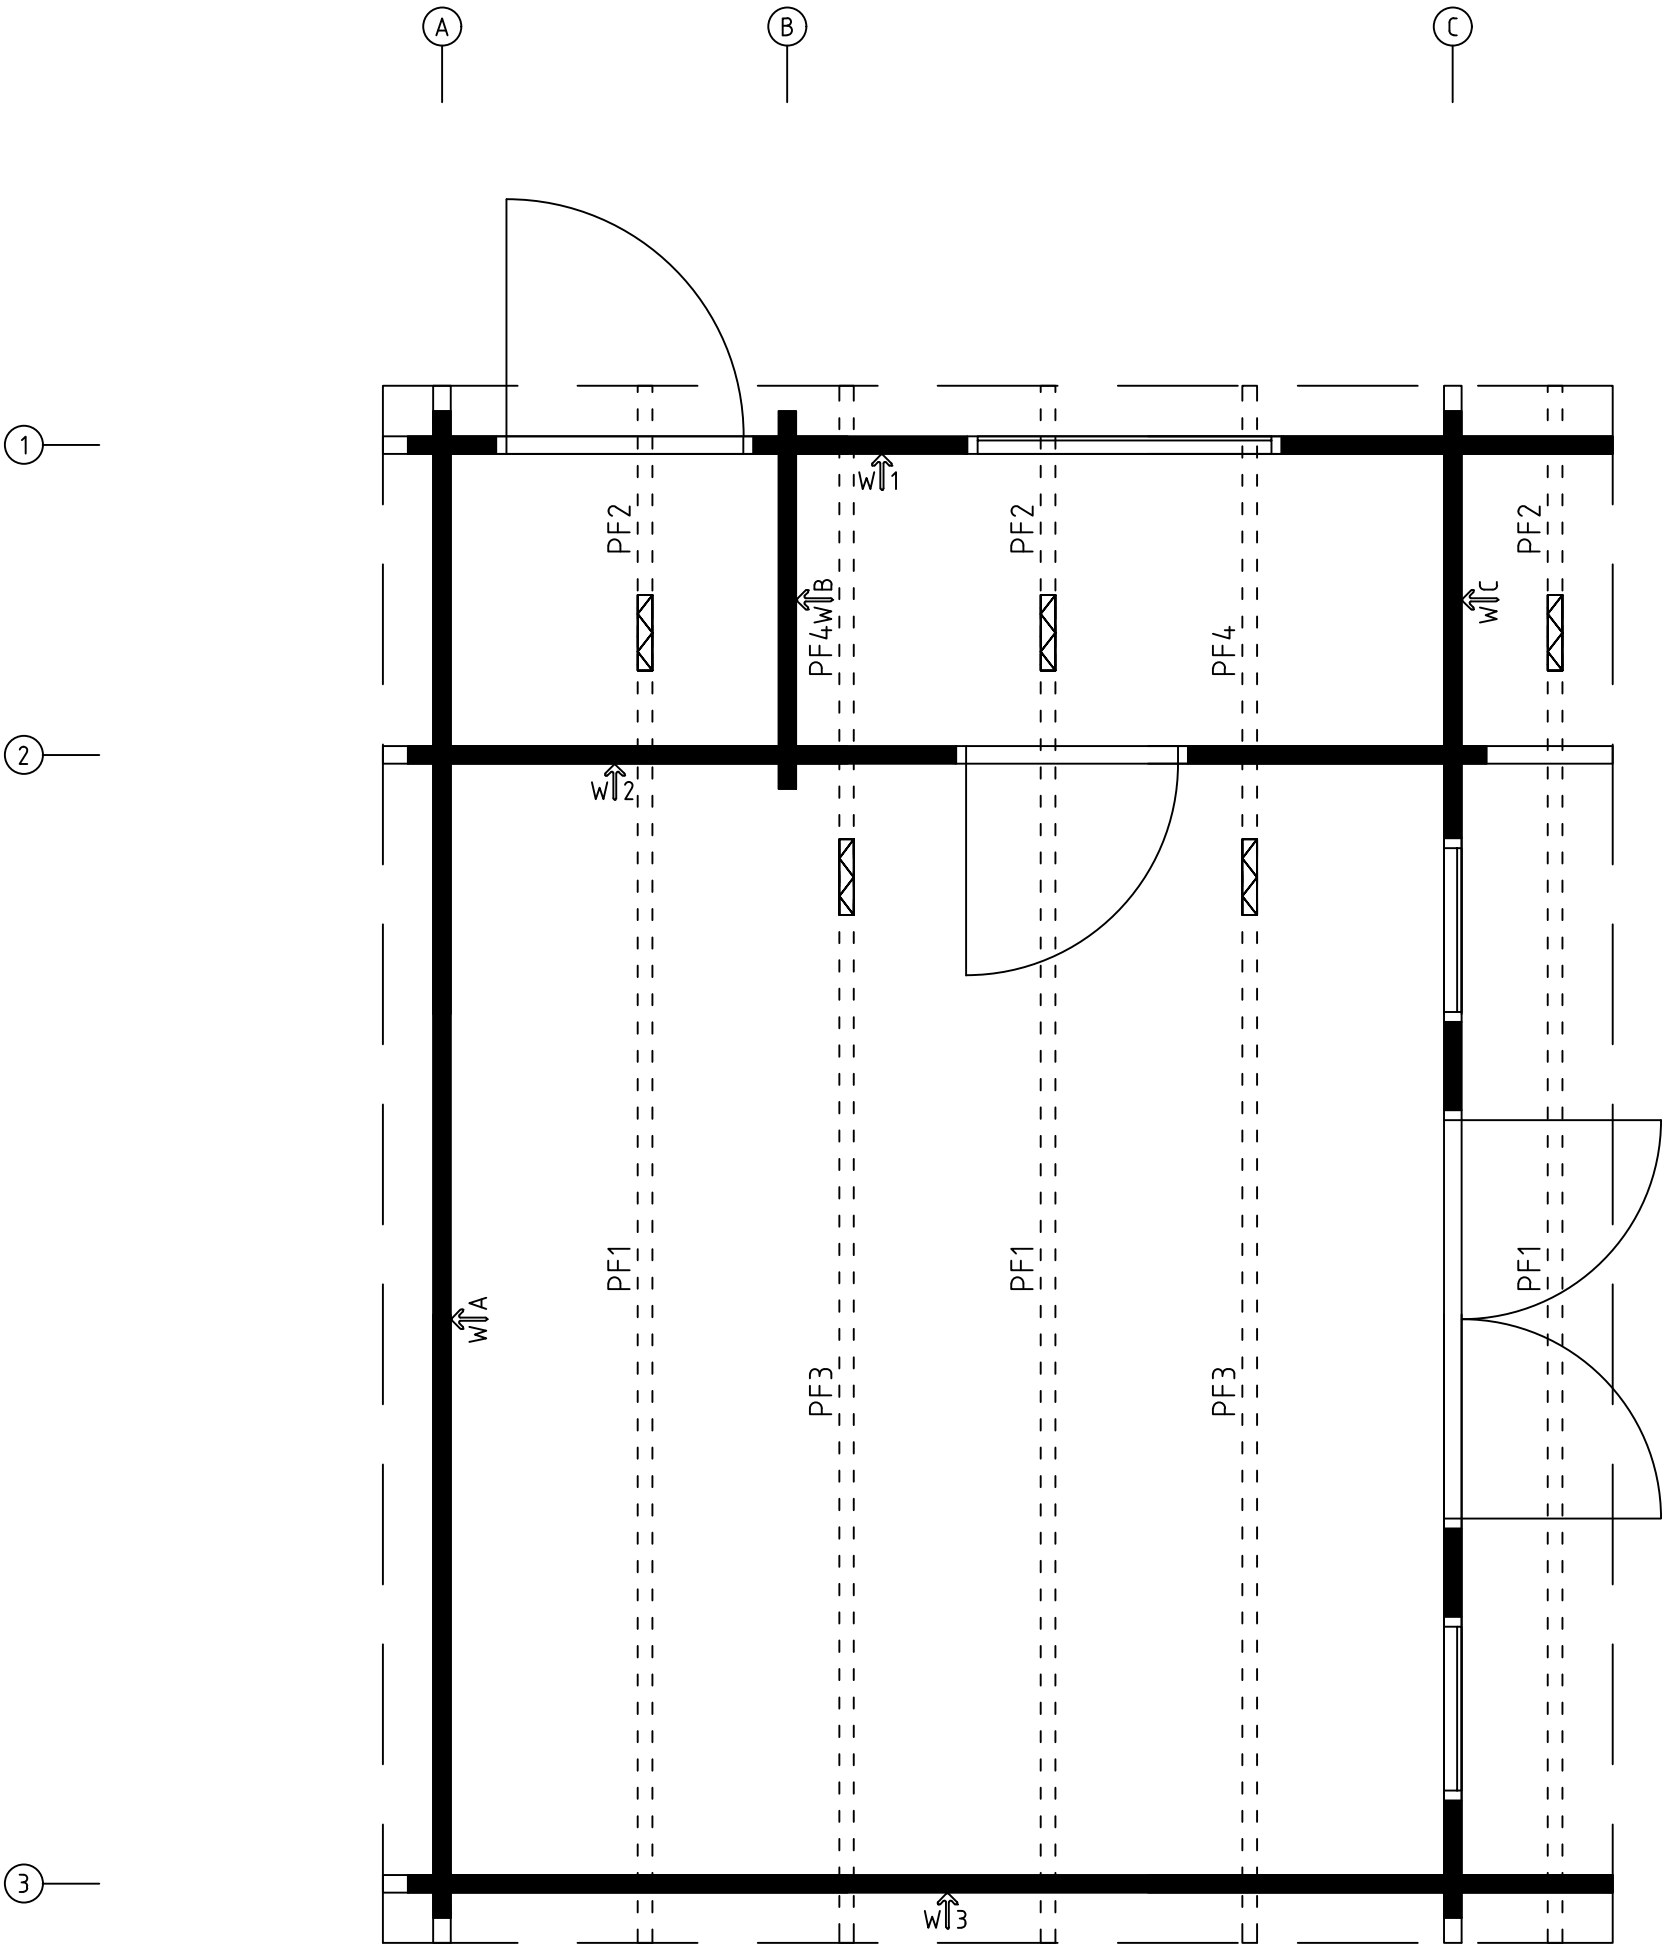H = 1.700 m
TOTAL: 21.86 m2
















































Carla 492x598_70
























Pfetten













7.0x13.5

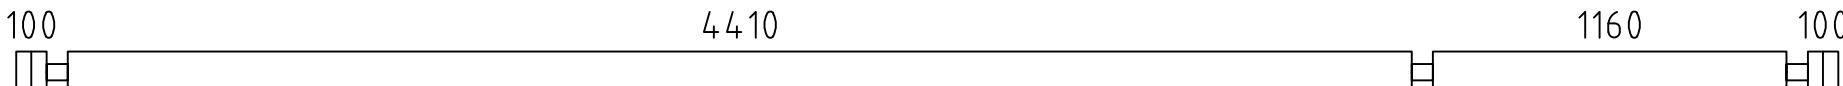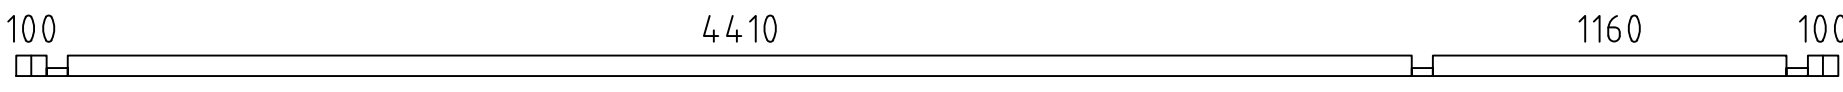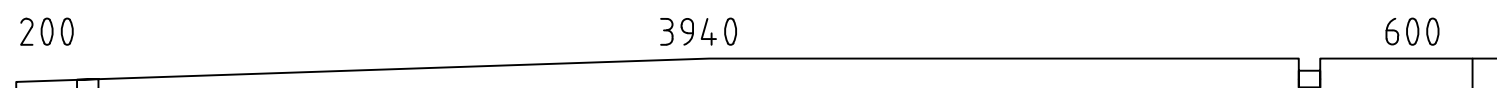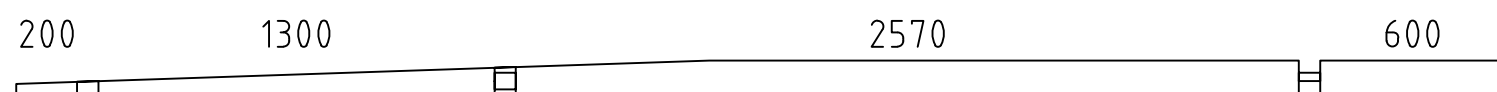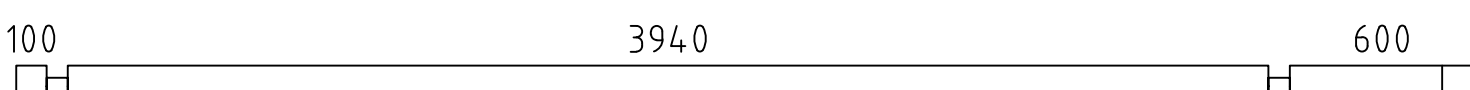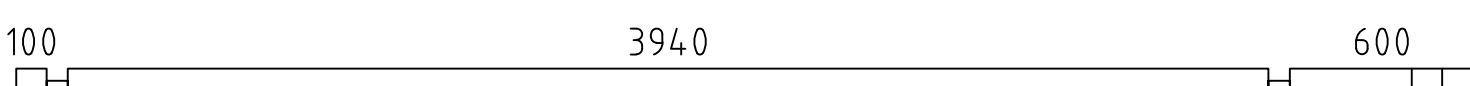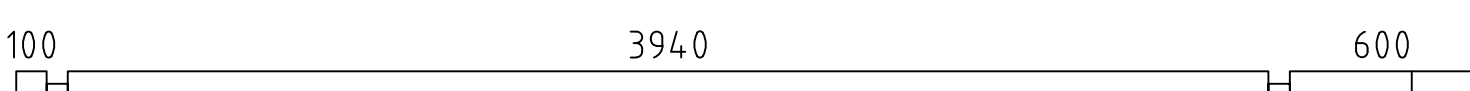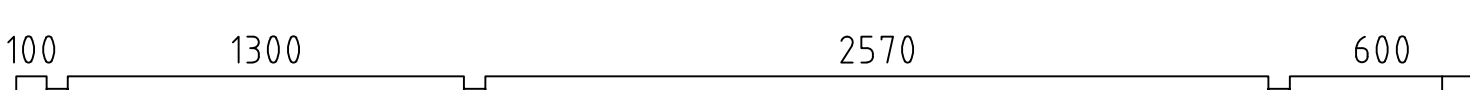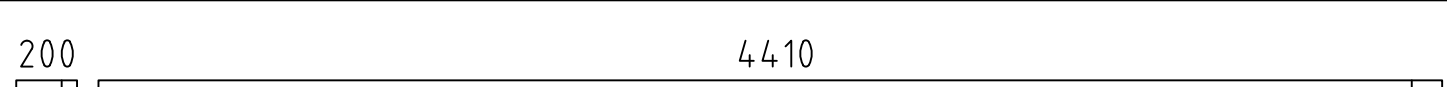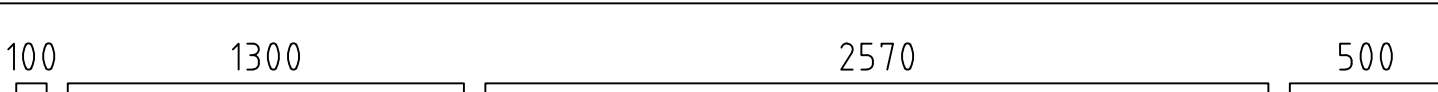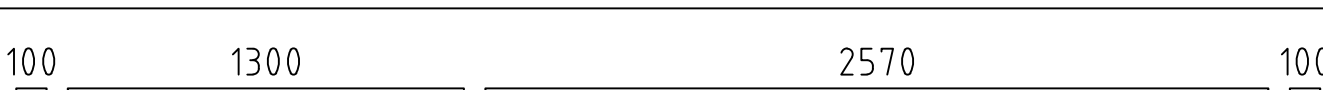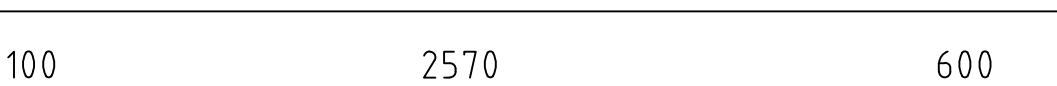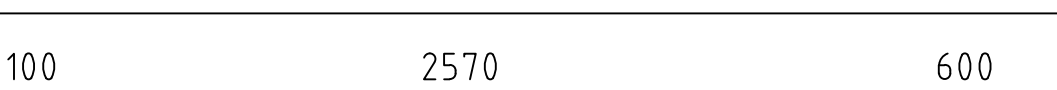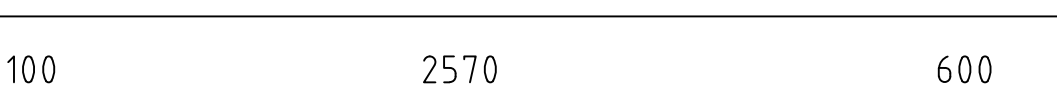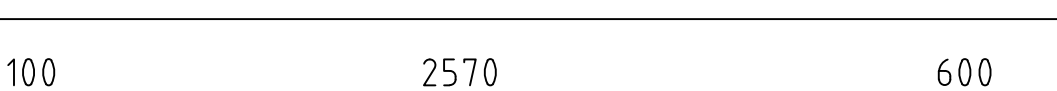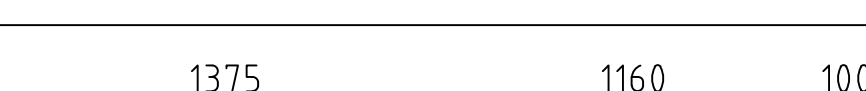
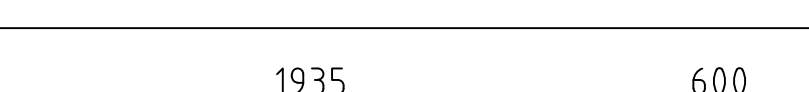
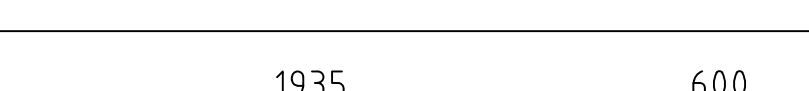
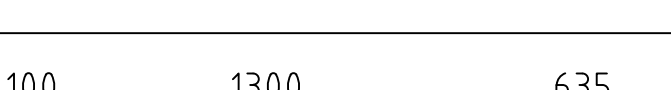
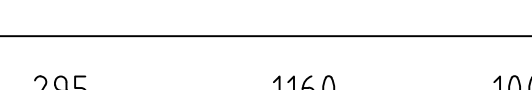
15.03.2024

Pos	Teileliste Carla 492x598_70	Stck	Profil (mm)	Länge (mm)
	<u>Achtung!</u> Die Giebelbohlen können teilweise schon vormontiert sein! Bitte beachten - diese erscheinen nicht ganz so wie in der Teileliste beschrieben.			
001		4	70x135	5980
002		16	70x135	5980
003		1	70x68	5980
004		1	70x135	4880
005		1	70x135	4880
006		1	70x135	4880
007		10	70x135	4780
008		4	70x135	4780
009		4	70x135	4780
010		2	70x135	4780
011		1	70x135	4780
012		2	70x135	4715
013		1	70x135	4680
014		1	70x135	4280
015		1	70x135	4280
016		6	70x135	3410
017		2	70x135	3410
018		2	70x135	3410
019		1	70x135	3410
020		1	70x68	2775
021		1	70x135	2775
022		2	70x88	2605
023		1	70x88	2605
024		15	70x135	2175
025		14	70x135	1695
Kood	Carla 492x598_70	Materjal		Leht 1/10

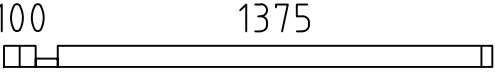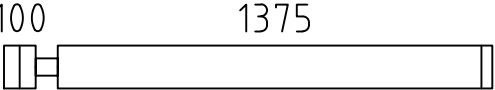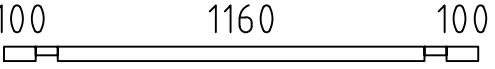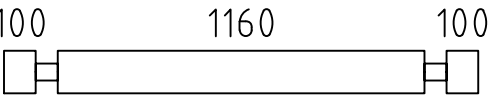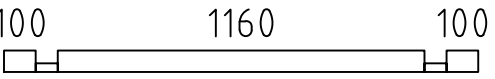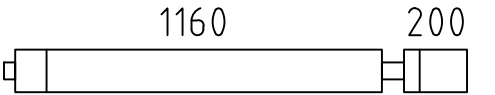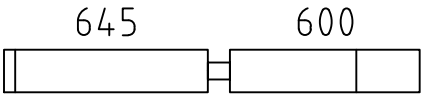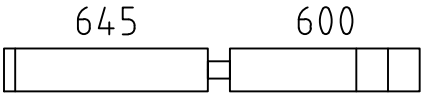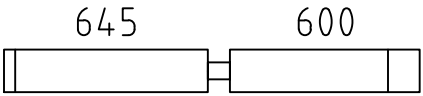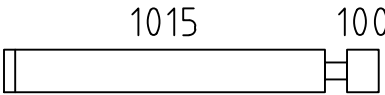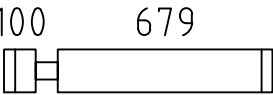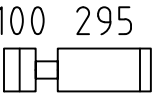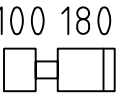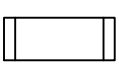      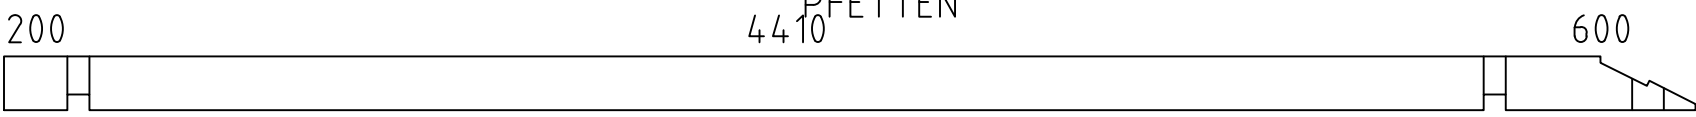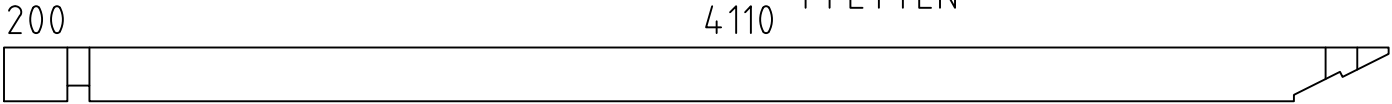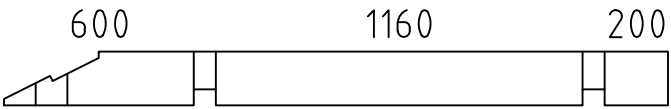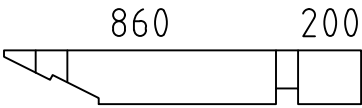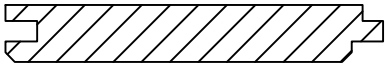Pos	Teileliste Carla 492x598_70	Stck	Profil (mm)	Länge (mm)
026		1	70x68	1545
027		1	70x135	1545
028		1	70x46	1500
029		18	70x135	1500
030		1	70x68	1500
031		2	70x135	1465
032		1	70x135	1315
033		2	70x135	1315
034		1	70x135	1315
035		15	70x135	1185
036		4	70x135	849
037		14	70x135	465
038		15	70x135	350
039		28	70x135	350
FH1	FUNDAMENTHÖLZER (imprägniert) 	2	95x45	5570
FH5	FUNDAMENTHÖLZER (imprägniert) 	2	95x45	4670
FH6	FUNDAMENTHÖLZER (imprägniert) 	1	95x45	3870
FH4	FUNDAMENTHÖLZER (imprägniert) 	1	95x45	1112
FH3	FUNDAMENTHÖLZER (imprägniert) 	6	70x45	4363
FH2	FUNDAMENTHÖLZER (imprägniert) 	6	70x45	1112
PF1	PFETTEN 	3	58x170	5350
PF3	PFETTEN 	2	58x170	4380
PF4	PFETTEN 	2	58x170	2100
PF2	PFETTEN 	3	58x170	1130
	DACHBRETTER 	55+1	113x18	4783
Kood	Carla 492x598_70	Materjal		Leht 2/10

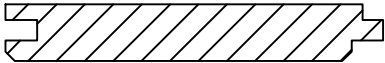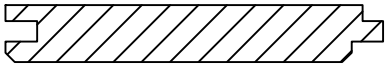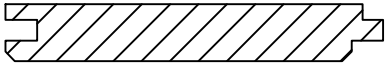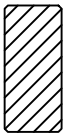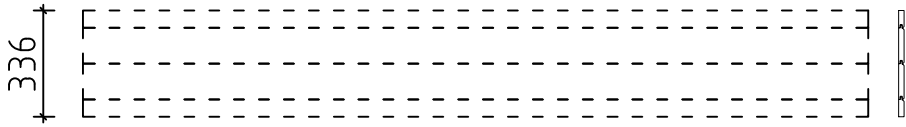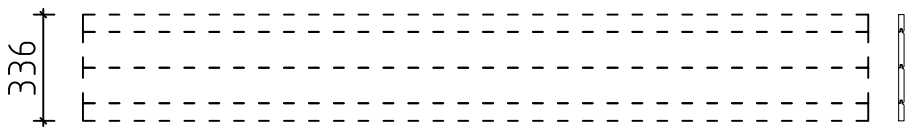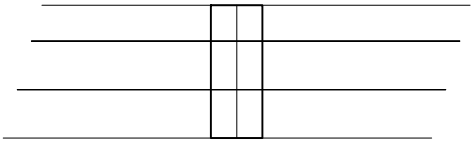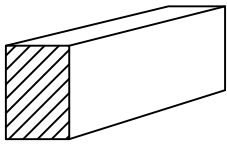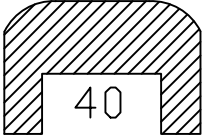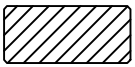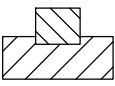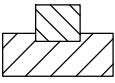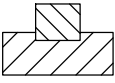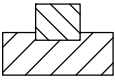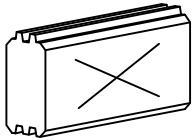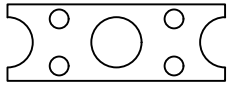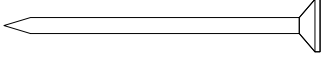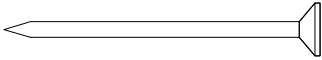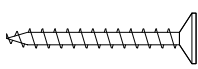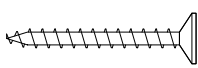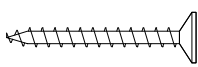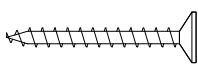
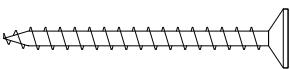
Pos	Teileliste Carla 492x598__70		Stck	Profil (mm)	Länge (mm)
	FUSSBODENBRETTER		39+1	113x18	3935
	FUSSBODENBRETTER		11	113x18	2565
	FUSSBODENBRETTER		11	113x18	1295
	DECKENLEISTEN	 ✓		15x28	34.0lfm
	FUSSBODENLEISTEN	 ✓		18x40	32.0lfm
BL-1	DACHBLENDEN 336mm		4	18x336	3108
BL-2	DACHBLENDEN 336mm		2	18x336	4880
VL-1	DACHBLENDEN- Verbindungsleisten 120x16		2	16x120	336
BS-1	DACHBLENDEN- Blendenstützen 44x65		10	44x65	200
UPB-1	DACHBLENDEN- U-Profil für Blenden	 ✓		65x44	23.0lfm
DPL-1	DACHPAPPENLEISTEN 15x28	 ✓		15x28	16.0lfm
T06-1	TRAUFENLEISTEN 18x40	 ✓		18x40	13.0lfm
TL70-1	T-LEISTE 70		2	45x70	490
TL70-2	T-LEISTE 70		4	45x70	1840
TL70-3	T-LEISTE 70		4	45x70	1975
TL70-4	T-LEISTE 70		2	45x70	2040
SH	Schlaghölzer		3		
VS	VERBINDUNGSSTREIFEN für verbinden der Wandbohlen		2		
NG2550	NÄGEL 2.5x50 Dachbretter		770		
NG2550	NÄGEL 2.5x50 Fussbodenbretter		844		
SR3030	SCHRAUBEN 3.0x30 Dachpappleisten		34		
SR3030	SCHRAUBEN 3.0x30 Deckenleisten		62		
SR3030	SCHRAUBEN 3.0x30 Fussbodenleisten		60		
SR3030	SCHRAUBEN 3.0x30 Traufenleisten		28		
SR3545	SCHRAUBEN 3.5x45 U-profil für Blenden		48		
Kood	Carla 492x598__70		Materjal		Leht 3/10


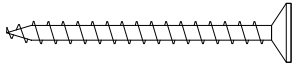
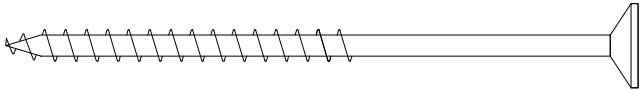
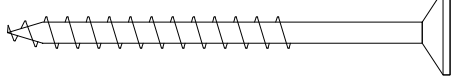
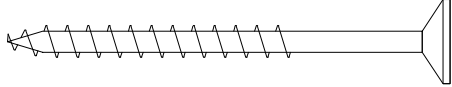
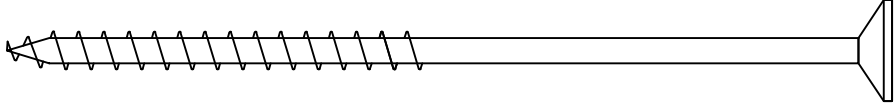
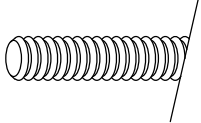
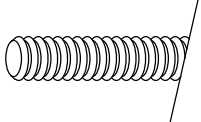
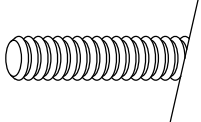
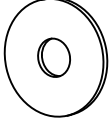
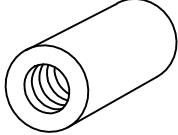
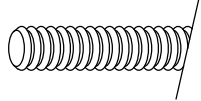
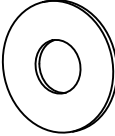
Pos	Teileliste Carla 492x598__70		Stck	Profil (mm)	Länge (mm)
SR354 5-001	SCHRAUBEN 3.5x45 Verbindungsstreifen		8		
SR5 0100	SCHRAUBEN 5.0x100 Fundamenthölzer		72		
SR5 070	SCHRAUBEN 5.0x70 Blendenbefestigung		56		
SR5 070	SCHRAUBEN 5.0x70 Blendenstützen		20		
SR6 0140	SCHRAUBEN 6.0x140 Blendenstützen		20		
ML1	Metallstange		4	D10	1040
ML2	Metallstange		2	D10	990
ML3	Metallstange		4	D10	360
KL1	Gewindestange M8		4		2000
KL2	Gewindestange M8		2		663
KL3	Gewindestange M8		2		528
KV M UT M8	Mutter M8		8		
KV S EIB M8X25	U-Scheibe M8 Ø25		8		
KV MU TJ M8	Befestigungsmutter M8		4		
KL-1	Gewindestange M12 - für die Pfetten		10		170
MUT26	Mutter M12 U-Scheibe Ø30 - für die Pfetten	 	20		
Kood	Carla 492x598__70		Materjal		Leht 4 / 10

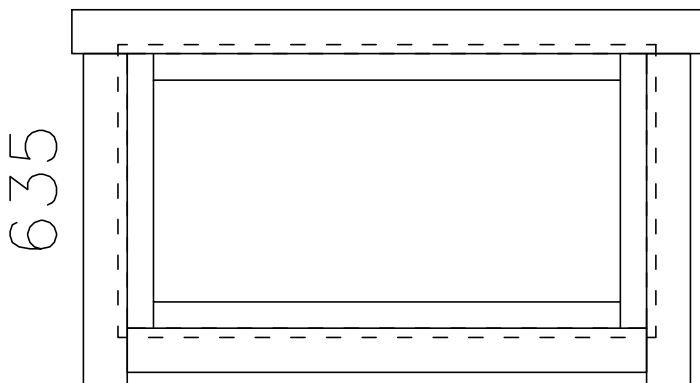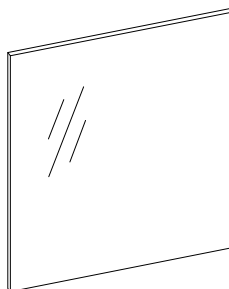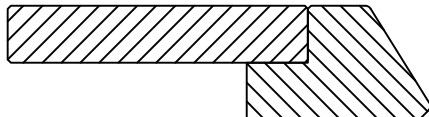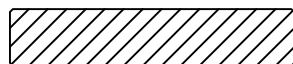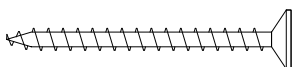Pos	Teileliste Carla 492x598__70		Stck	Profil (mm)	Länge (mm)
	FENSTER 1166x635 W3-S70F-0XC-11660635 Q3 W112-FC 1166  Fixed/ Fest/ Fikseeritud double-pane clear float glass ISO Glas 2-fach 2x klaaspakett, kirkas klaas  1035x504mm		1		
WL-1	Rain strips - Wasserleisten - Vihmaliistud 36x134		1	36x134	1366
PL3-1	Trims - Rahmenleisten - Piirdeliistud 18x95	 ✓	2	18x95	1366
PL3-2	Trims - Rahmenleisten - Piirdeliistud 18x95	 ✓	4	18x95	715
PL3-3	Trims - Rahmenleisten - Piirdeliistud 18x95	 ✓	2	18x95	1126
SR35 45-01	3.5x45 Trims - Rahmleisten - Piirdeliistud		24		
SR40 60-01	4.0x60 Rain strip - Wasserleiste - Vihmaliist		3		
Kood	Carla 492x598__70		Materjal		Leht 5/10

Pos	Teieliste Carla 492x598__70			Stck	Profil (mm)	Länge (mm)	
	FENSTER 650x1830 W3-S70P-0XC-06501830 Q3 W121-PC 650 1830 Right handed/ DIN rechts paremakäeline Clear opening/ durchgangsmaß/ ava suurus 496×1667mm double-pane clear float glass ISO Glas 2-fach 2x klaaspakett, kirkas klaas 439×1609mm			1			
WL-2	Rain strips - Wasserleisten - Vihmaliistud 36x134				1	36x134	850
PL3-4	Trims - Rahmenleisten - Piirdeliistud 18x95			✓	2	18x95	850
PL3-5	Trims - Rahmenleisten - Piirdeliistud 18x95			✓	4	18x95	1910
PL3-6	Trims - Rahmenleisten - Piirdeliistud 18x95			✓	2	18x95	610
SR35 45-01	3.5x45 Trims - Rahmleisten - Piirdeliistud				24		
SR40 60-01	4.0x60 Rain strip - Wasserleiste - Vihmaliist				3		
AL-Q 2-Q3	Q2-Q3 Window handle - Fenstergriff - Aknalink				2		


Pos	Teieliste Carla 492x598__70		Stck	Profil (mm)	Länge (mm)	
	FENSTER 650x1830 W3-S70V-0XC-06501830 Q3 W121-VC 650 Left handed/ DIN links vasakukäeline Clear opening/ durchgangsmaß/ ava suurus 496×1667mm double-pane clear float glass ISO Glas 2-fach 2x klaaspakett, kirkas klaas 439×1609mm		1			
WL-2	Rain strips - Wasserleisten - Vihmaliistud 36x134			1	36x134	850
PL3-4	Trims - Rahmenleisten - Piirdeliistud 18x95		✓	2	18x95	850
PL3-5	Trims - Rahmenleisten - Piirdeliistud 18x95		✓	4	18x95	1910
PL3-6	Trims - Rahmenleisten - Piirdeliistud 18x95		✓	2	18x95	610
SR35 45-01	3.5x45 Trims - Rahmleisten - Piirdeliistud			24		
SR40 60-01	4.0x60 Rain strip - Wasserleiste - Vihmaliist			3		
AL-Q 2-Q3	Q2-Q3 Window handle - Fenstergriff - Aknalink			2		

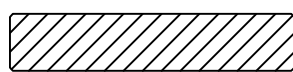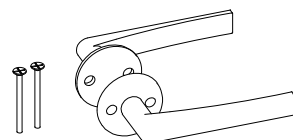Pos	Teileliste Carla 492x598__70			Stck	Profil (mm)	Länge (mm)
	TÜR 840x2040 D0-I70L-XXX-08402040 Q0 D913-LX 840 2040 Left handed / DIN links / vasakukäeline Clear opening/ durchgangsmaß/ ava suurus 712x1948mm			1		
PL3-7	Trims - Rahmenleisten - Piirdeliistud 18x95  ✓			4	18x95	2020
PL3-8	Trims - Rahmenleisten - Piirdeliistud 18x95  ✓			2	18x95	1040
SR35 47-01	3.5x45 C3 Trims - Rahmleisten - Piirdeliistud 			22		
SUL- Q4-Q6	Door handle - Türgriff - Siseukse link 			1		
SULK- Q4-Q6	Keyhole cover plate - Schlüsselloch Abdeckplatte - Võtmekilp siseuksele 			1		

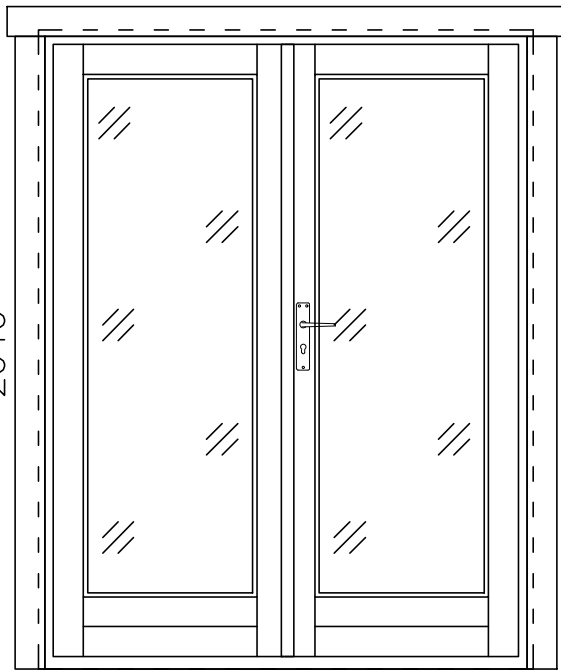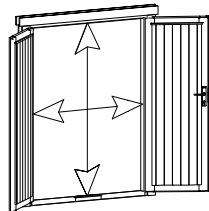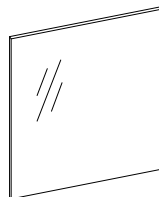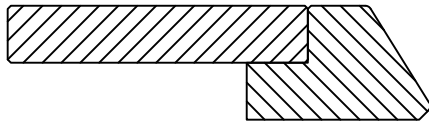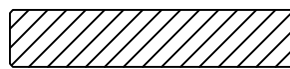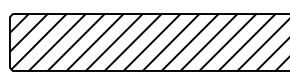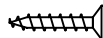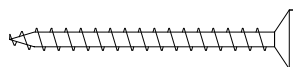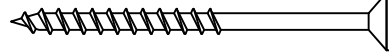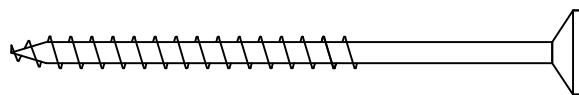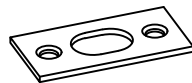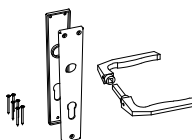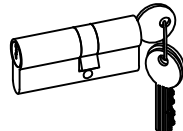
Pos	Teileliste Carla 492x598__70		Stck	Profil (mm)	Länge (mm)	
	TÜR 1580x2040 D3-D70R-0XC-15802040 Q3 D202-RC 1580 2040  Right handed / DIN rechts / paremakäeline Clear opening/ durchgangsmaß/ ava suurus 1452x1932mm double-pane clear float glass ISO Glas 2-fach 2x klaaspakett, kirgas klaas  		1			
WL-3	Rain strips - Wasserleisten - Vihmaliistud 36x134			1	36x134	1780
PL3-7	Trims - Rahmenleisten - Piirdeliistud 18x95		 ✓	4	18x95	2020
PL3-9	Trims - Rahmenleisten - Piirdeliistud 18x95		 ✓	2	18x95	1780
SR25 15-01	2.5x15 Locking plate - Schließblech - Riivi vastus 01 Q2-Q3			2		
SR35 45-01	3.5x45 Trims - Rahmleisten - Piirdeliistud			24		
SR40 60-01	4.0x60 Rain strip - Wasserleiste - Vihmaliist			4		
SR50 90-01	5.0x90 Door frames - Türrahmen - Ukselengid			8		
RV01	Locking plate - Schließblech - Riivi vastus 01 Q2-Q3			1		
UL-Q 2-Q3	Q2-Q3 Door handle - Türgriff - Ukselink			1		
LS-Q4	Q4 Cylinder lock - Zylinderschloss - Lukusüdamik			1		

Pos	Teileliste Carla 492x598__70		Stck	Profil (mm)	Länge (mm)
	TÜR 940x2040 D3-S70R-XXX-09402040 Q3 D103-RX 940 2040 Right handed / DIN rechts / paremakäeline Clear opening/ durchgangsmaß/ ava suurus 812x1932mm		1		
WL-4	Rain strips - Wasserleisten - Vihmaliistud 36x134		1	36x134	1140
PL3-7	Trims - Rahmenleisten - Piirdeliistud 18x95	✓	4	18x95	2020
PL3-10	Trims - Rahmenleisten - Piirdeliistud 18x95	✓	2	18x95	1140
SR35 45-01	3.5x45 Trims - Rahmleisten - Piirdeliistud		22		
SR40 60-01	4.0x60 Rain strip - Wasserleiste - Vihmaliist		3		
UL-Q 2-Q3	Q2-Q3 Door handle - Türgriff - Ukselink		1		
LS-Q4	Q4 Cylinder lock - Zylinderschloss - Lukusüdamik		1		

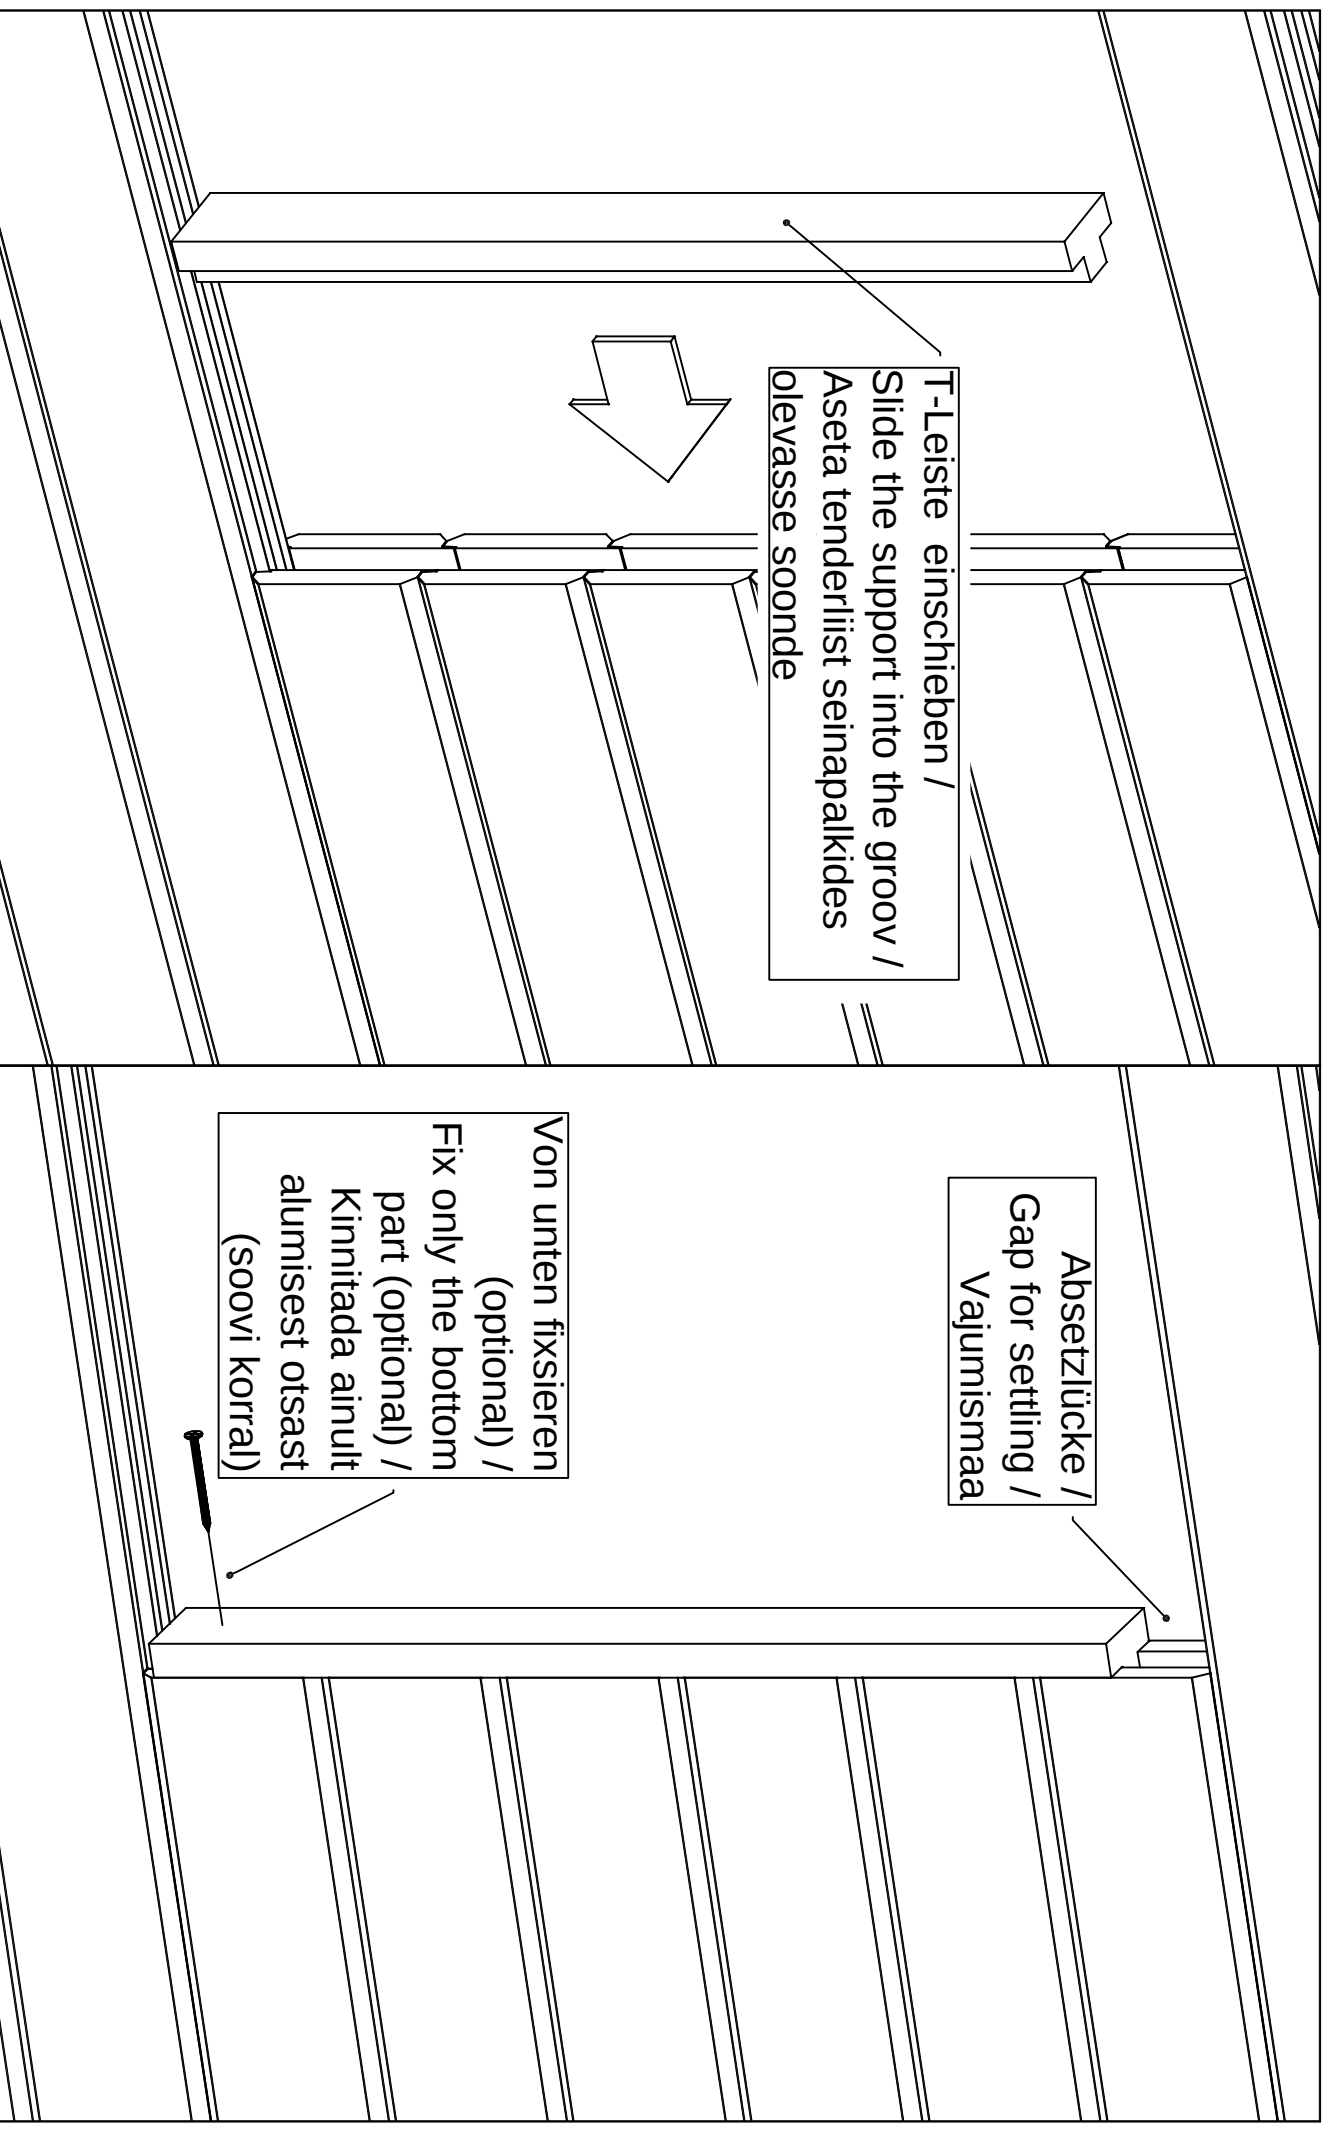Montageanleitung für T-Leisten / Installing the door and window supports / Tenderliistu paigaldusjuhend.




Vihmaliist / Rain strip / Wasserleiste



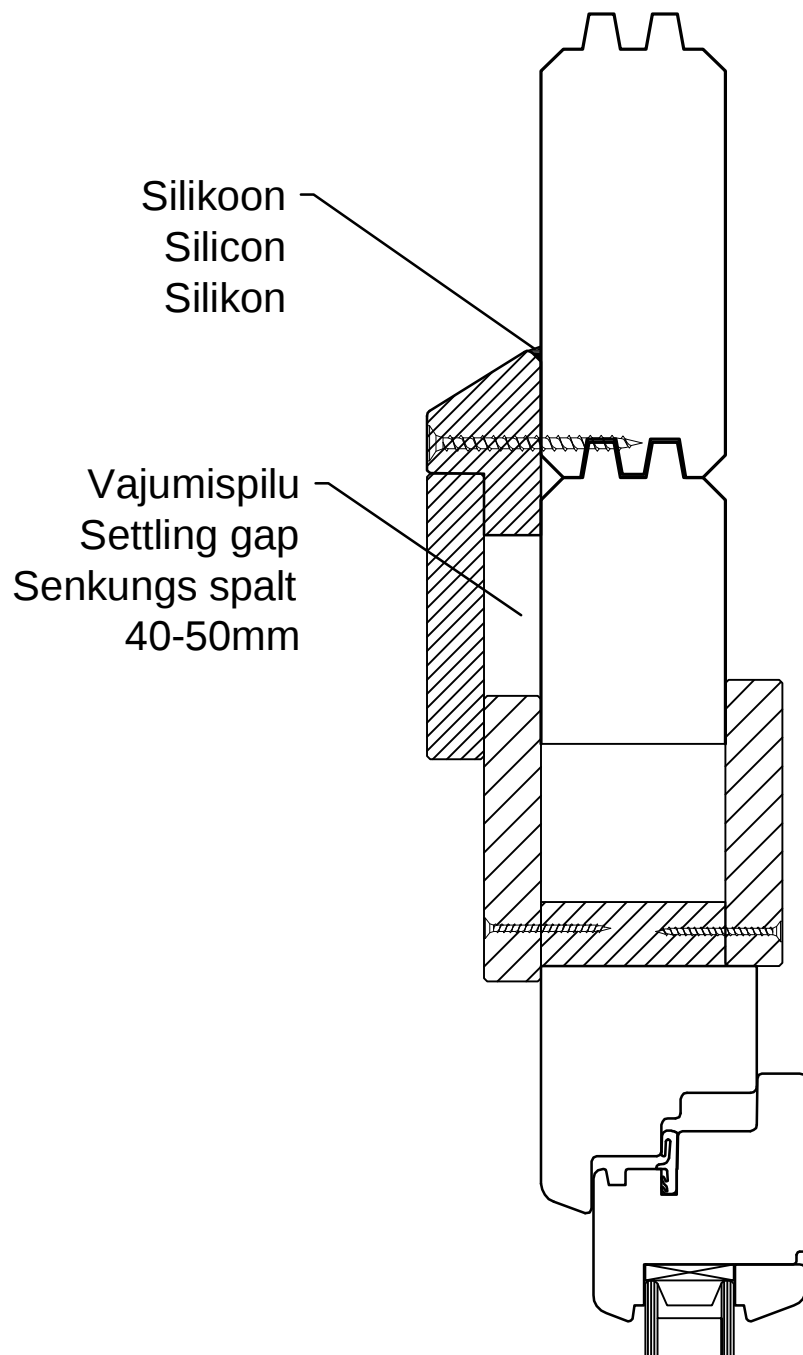


NB!


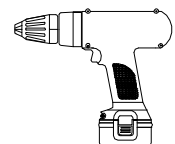
- Monteerida juhul kui ese on välja toodud maja spetsifikatsioonis!
- Install only if the item is listed in the house specification!
- Nur montieren wenn die Leiste in der Teileliste gezeigt ist!





Aken	Q4-Q6	-	paigaldusjuhis
Window	Q4-Q6	-	assembly instructions
Fenster	Q4-Q6	-	Montageanleitung

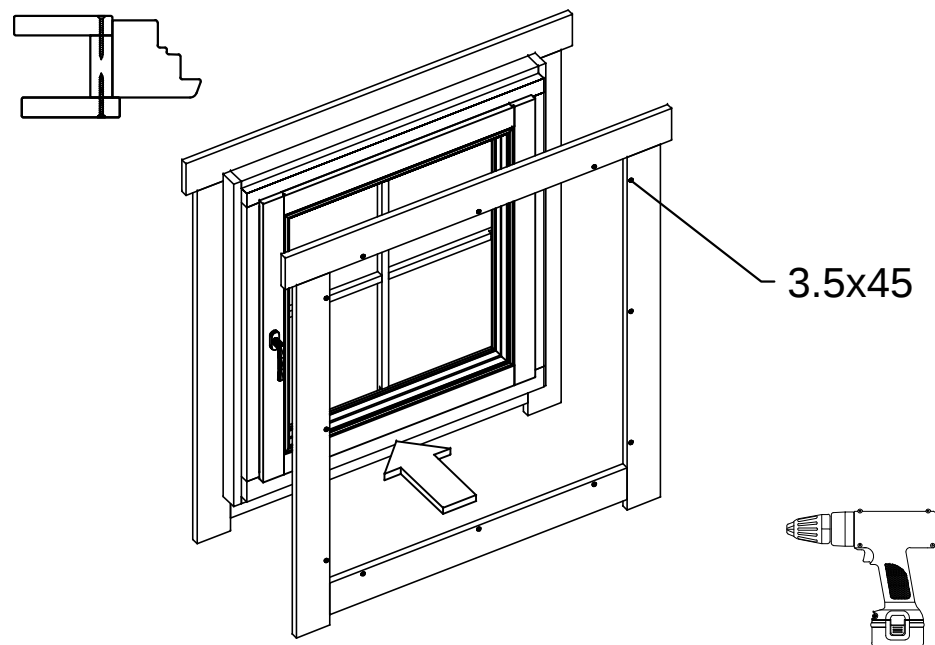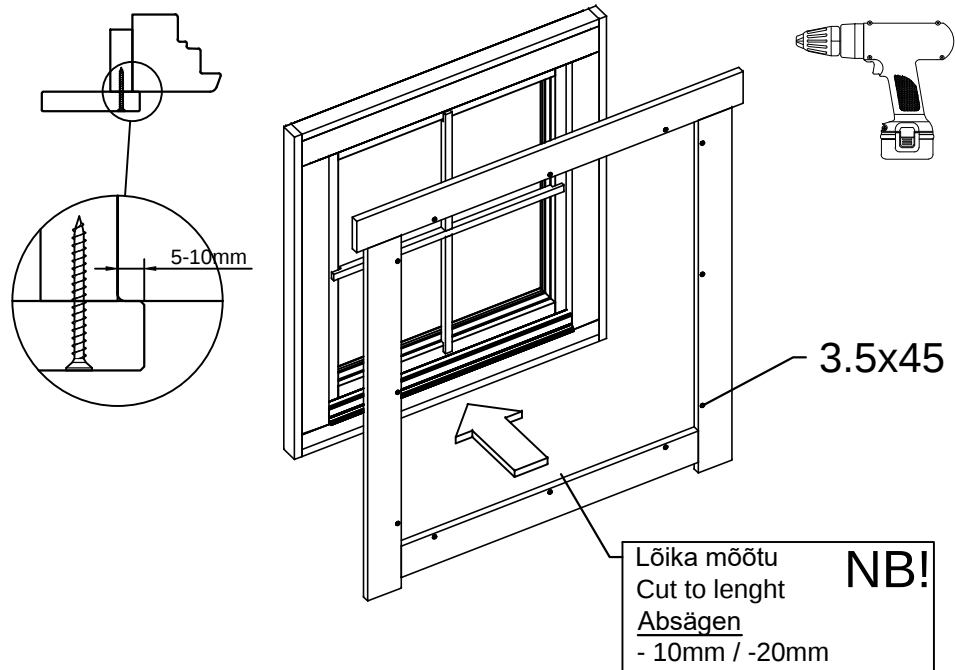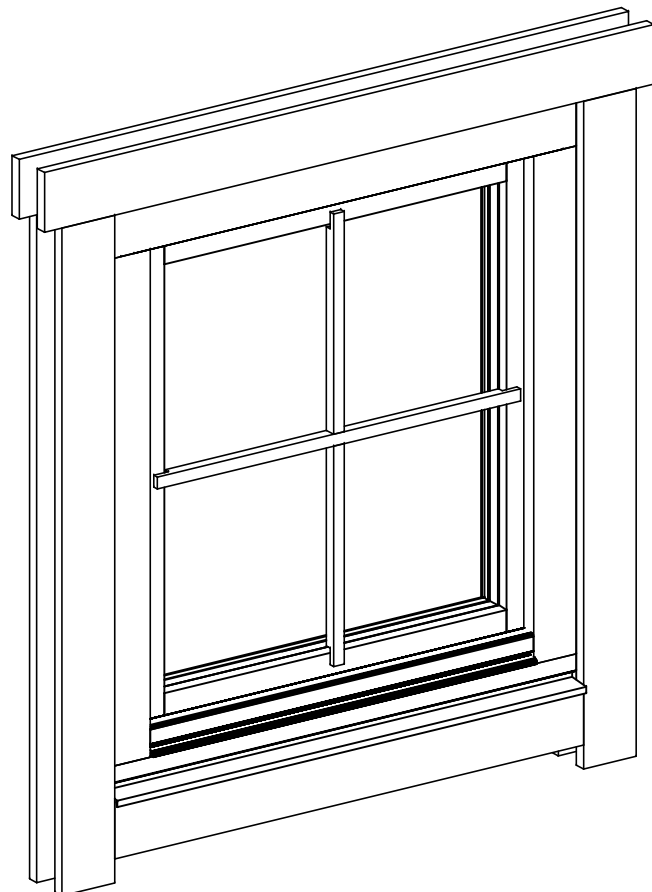


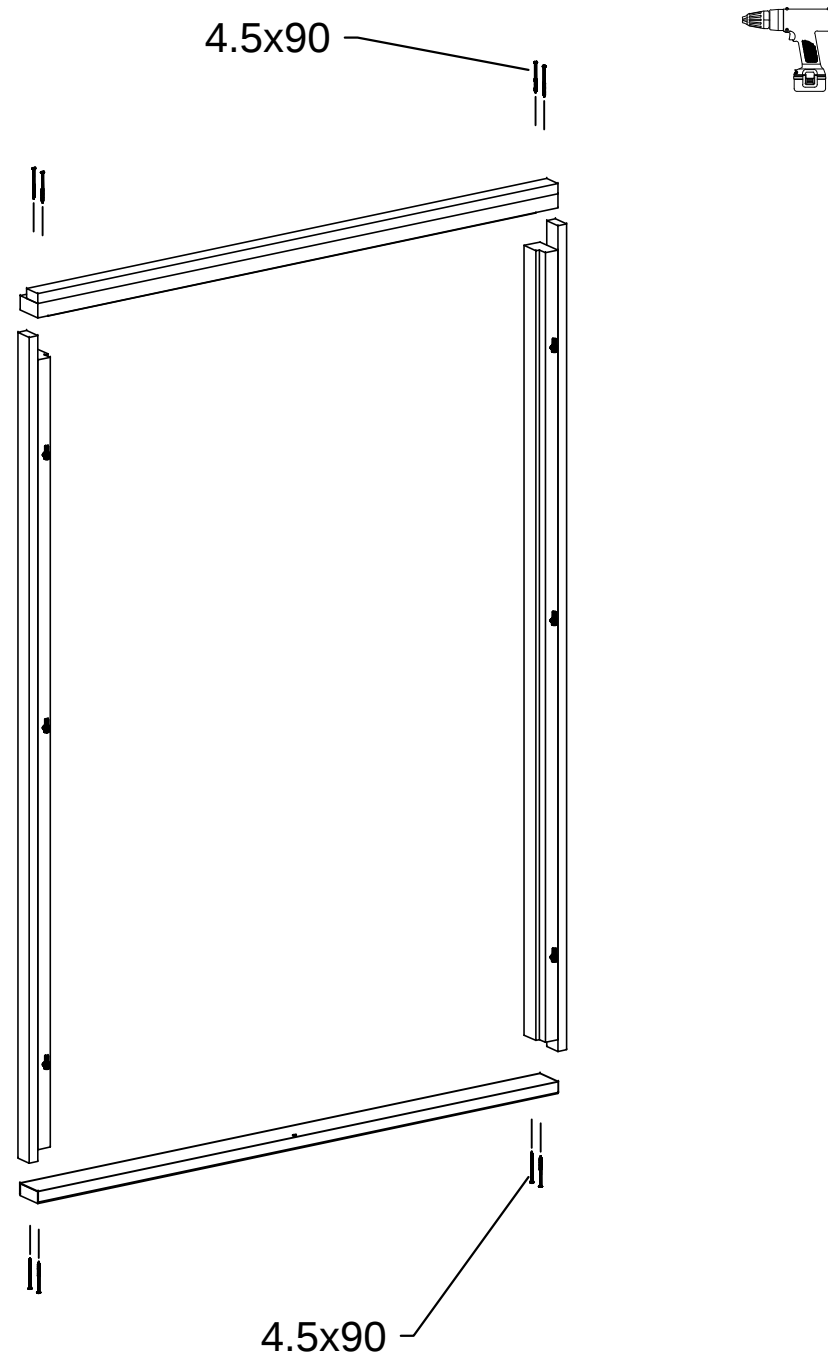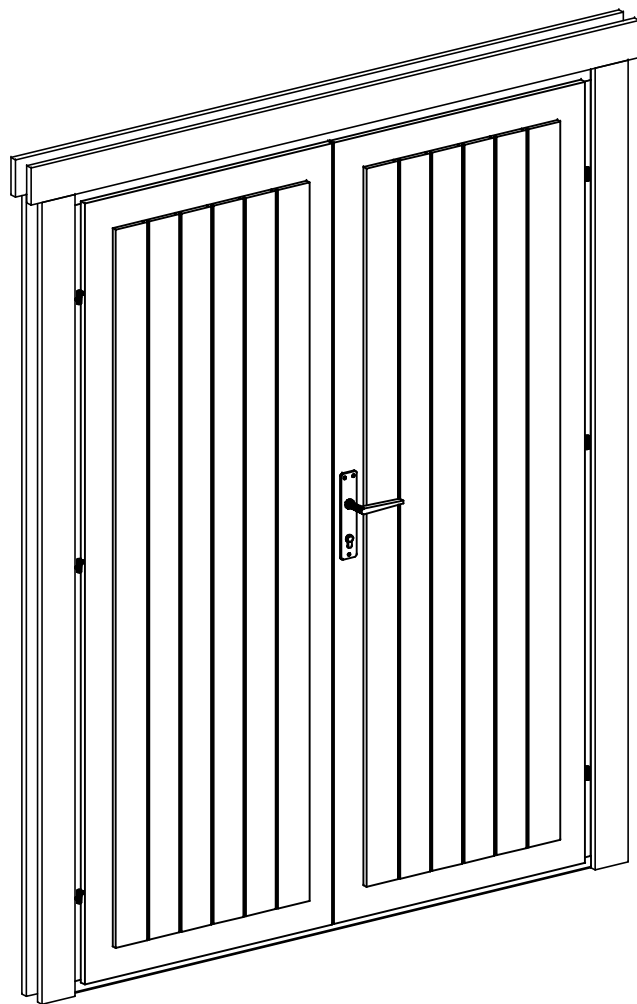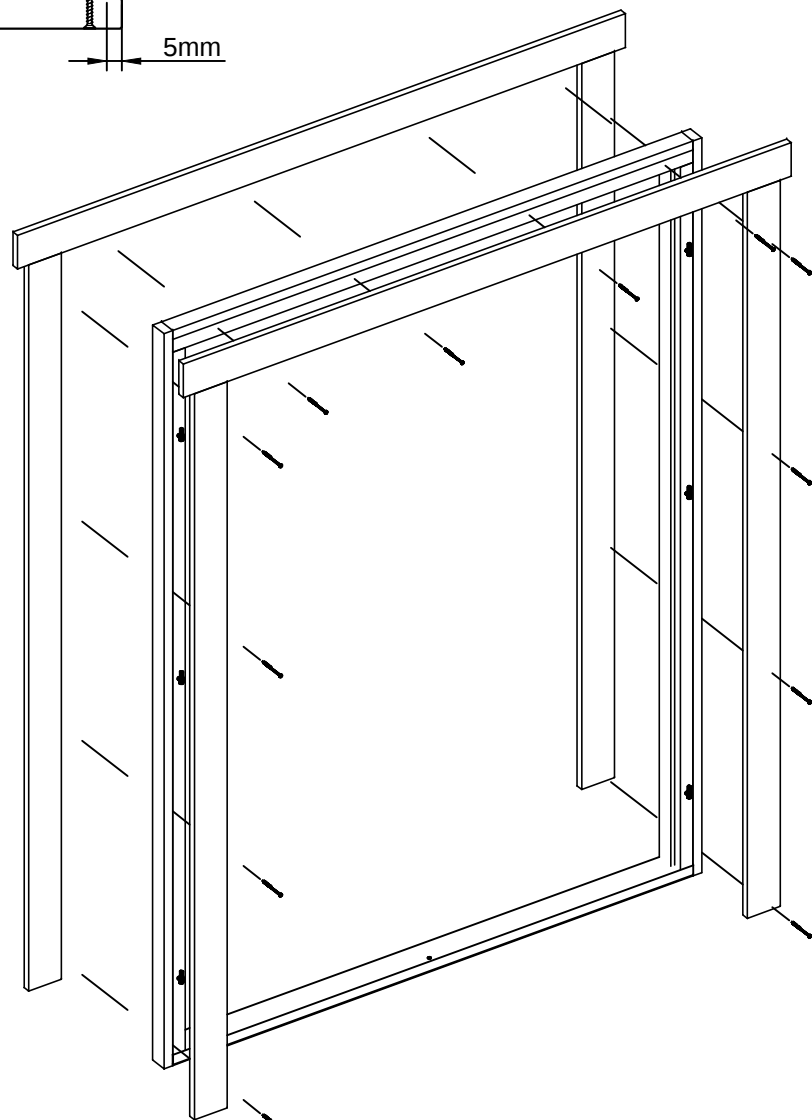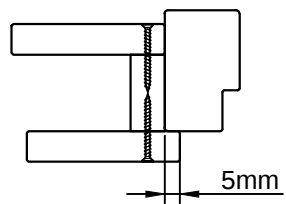
Ukse montaaž / Tür montage / Door assembly
(GH+ / SH)







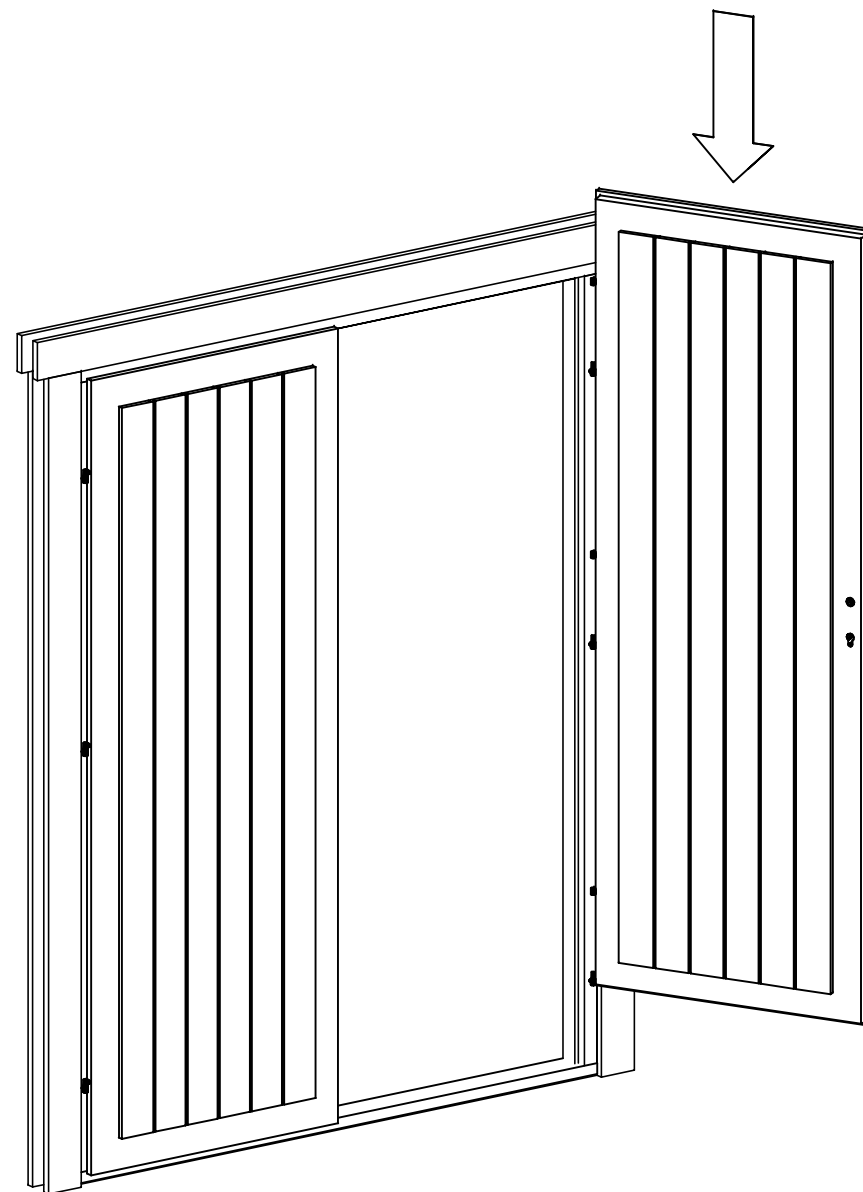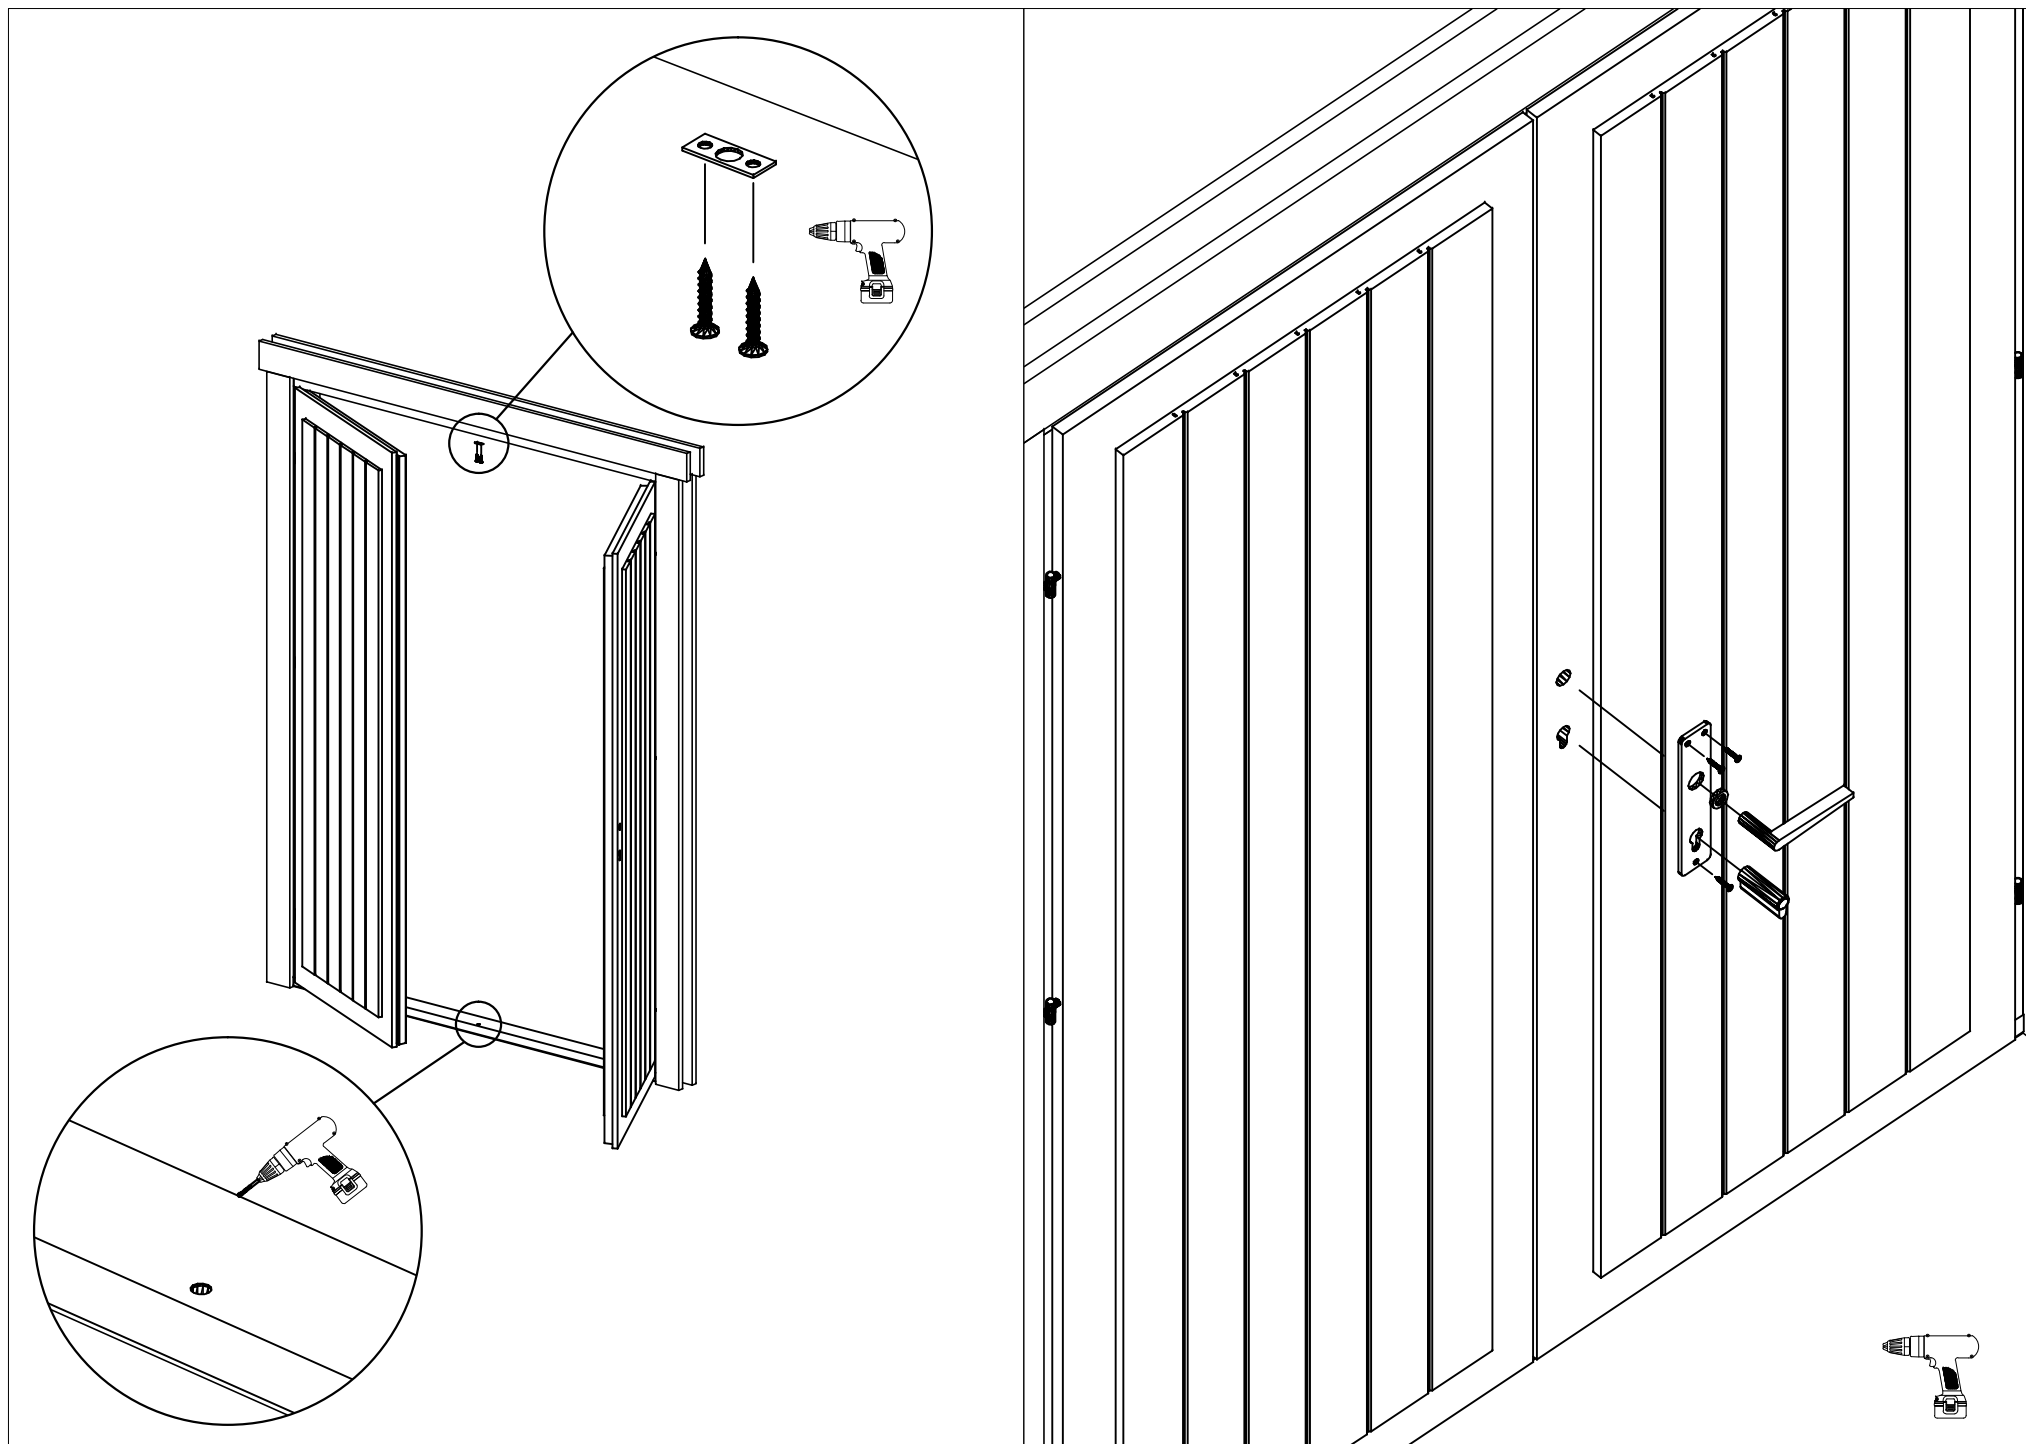3.5x45






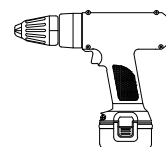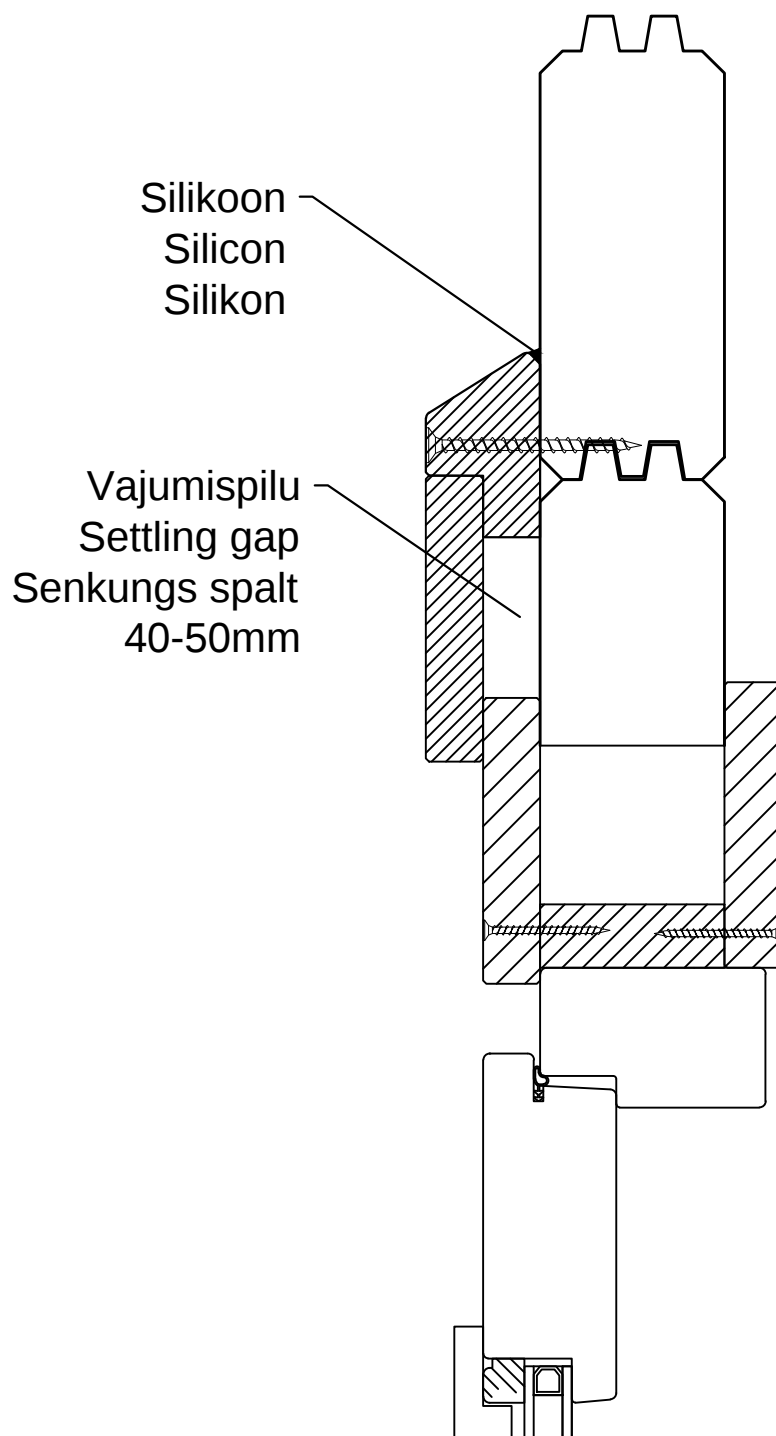Vihmaliist / Head flashing / Regenschutz





NB!

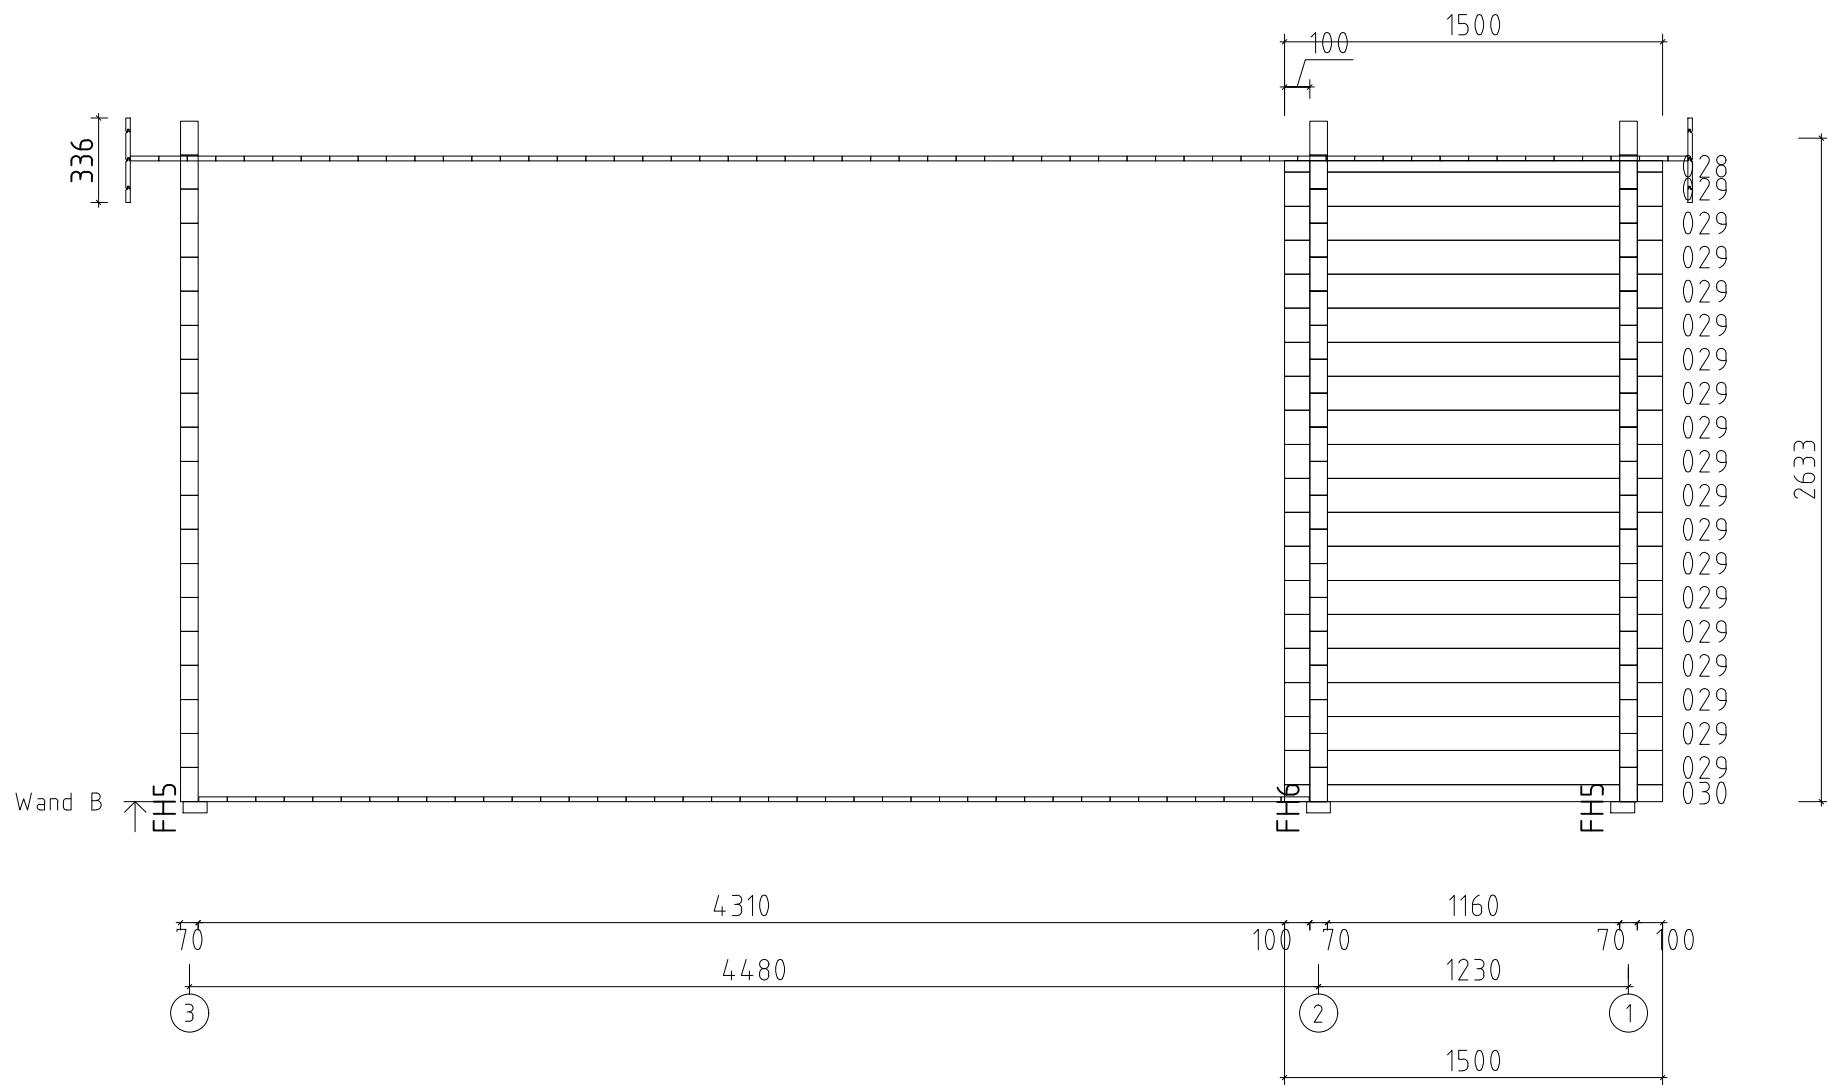
- Monteerida juhul kui ese on välja toodud maja spetsifikatsioonis!
- Install only if the item is listed in the house specification!
- Nur montieren wenn die Leiste in der Teileliste gezeigt ist!





Carla 492x598__70		
WAND B		
	7.0x13.5	15.03.2024

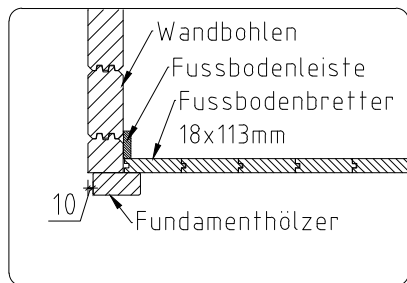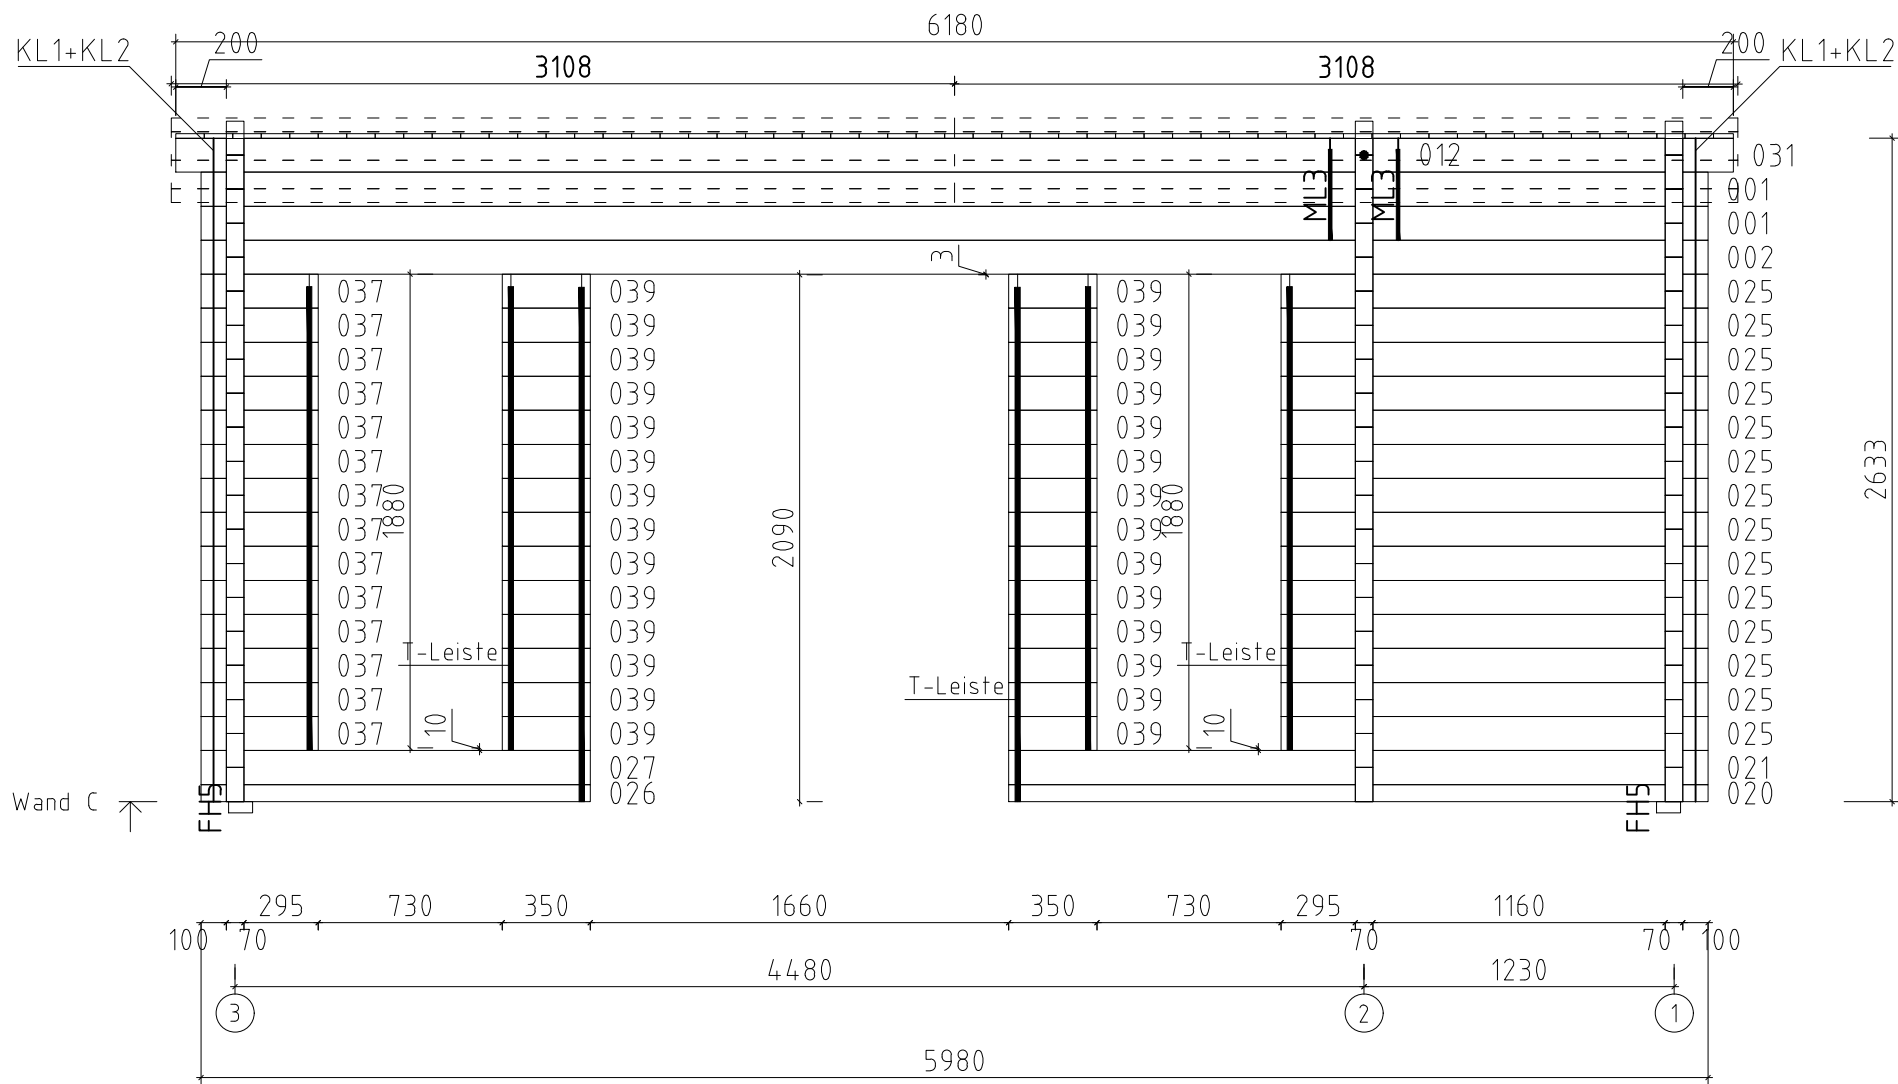

Carla 492x598_70		
WAND C		
	7.0x13.5	15.03.2024

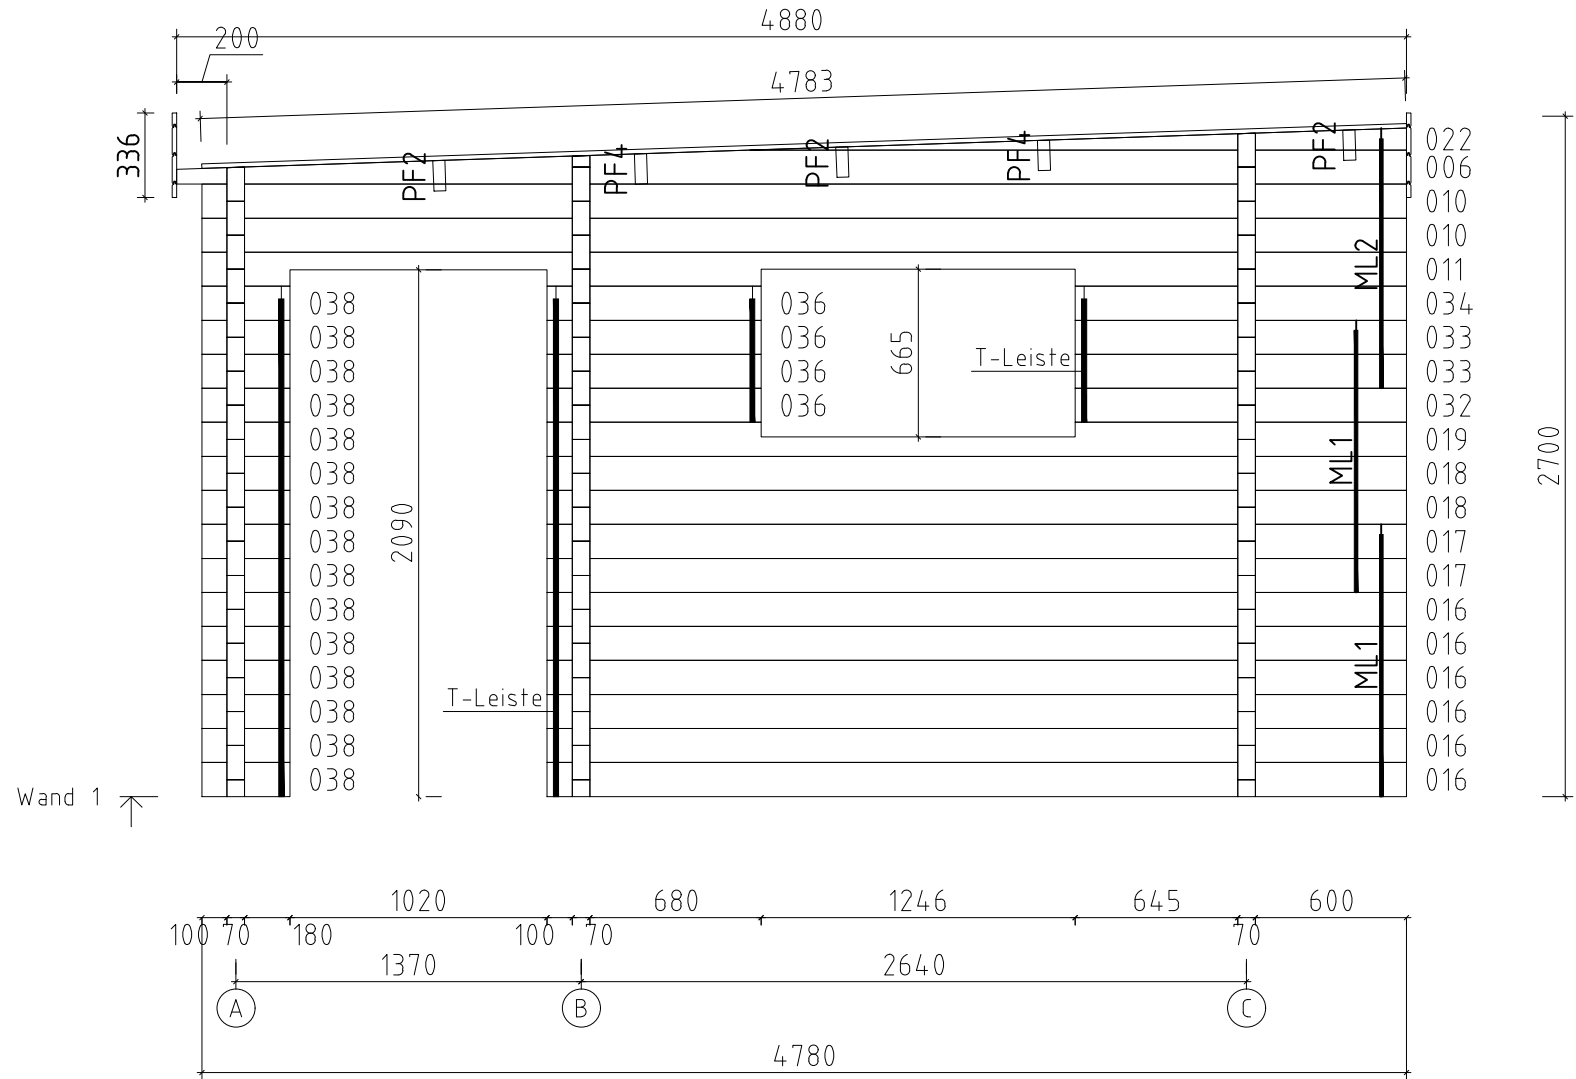

Carla 492x598_70		
WAND 1		
	7.0x13.5	15.03.2024

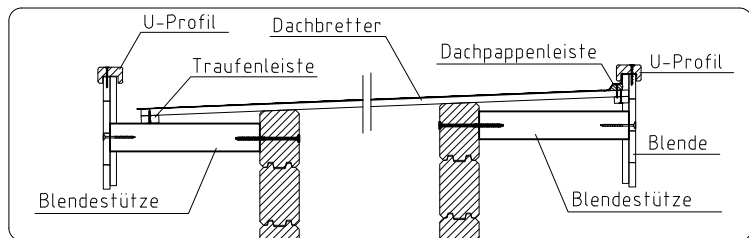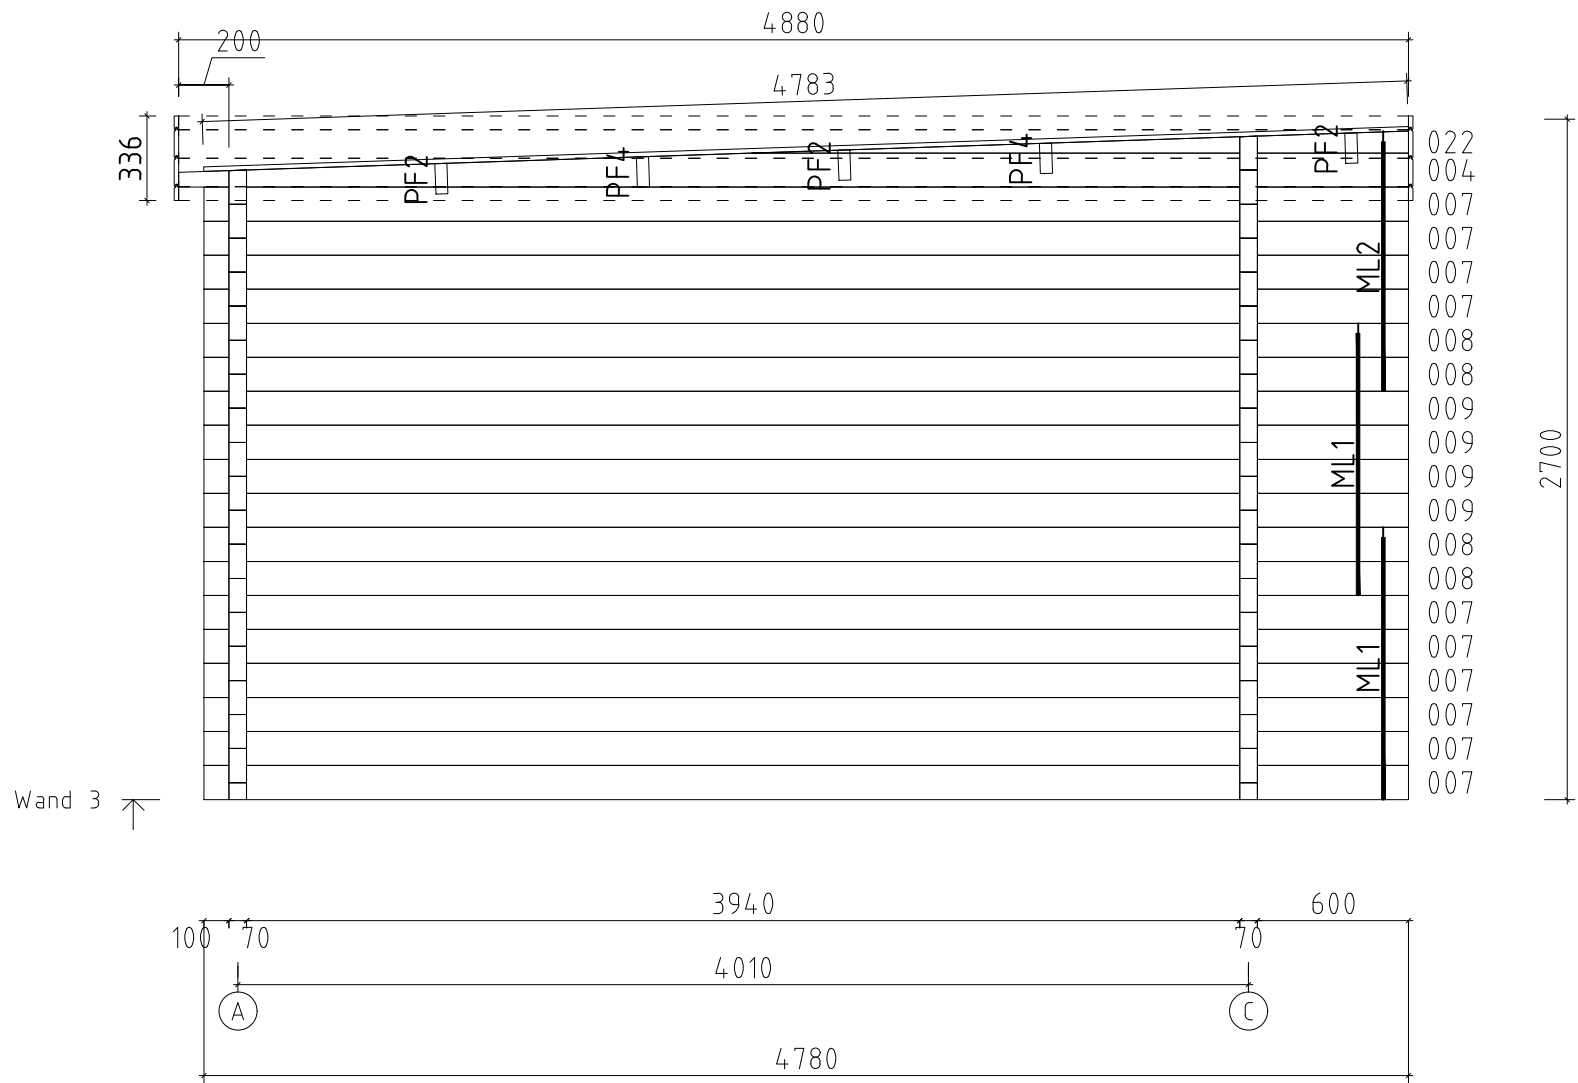

Carla 492x598_70		
WAND 3		
	7.0x13.5	15.03.2024